

道路位置図 (指定)

指定年月日 昭和38年11月15日 番号 第592号



1. 申請に係わる土地の地名地番

埼玉県北見郡朝霞町大字溝沼字滝根 1560

2. 申請に係わる道路の幅員、延長及び面積

幅員 4.00メートル 延長 103.1メートル 面積 414.40 平方メートル

3. 利用宅地総面積 平方メートル

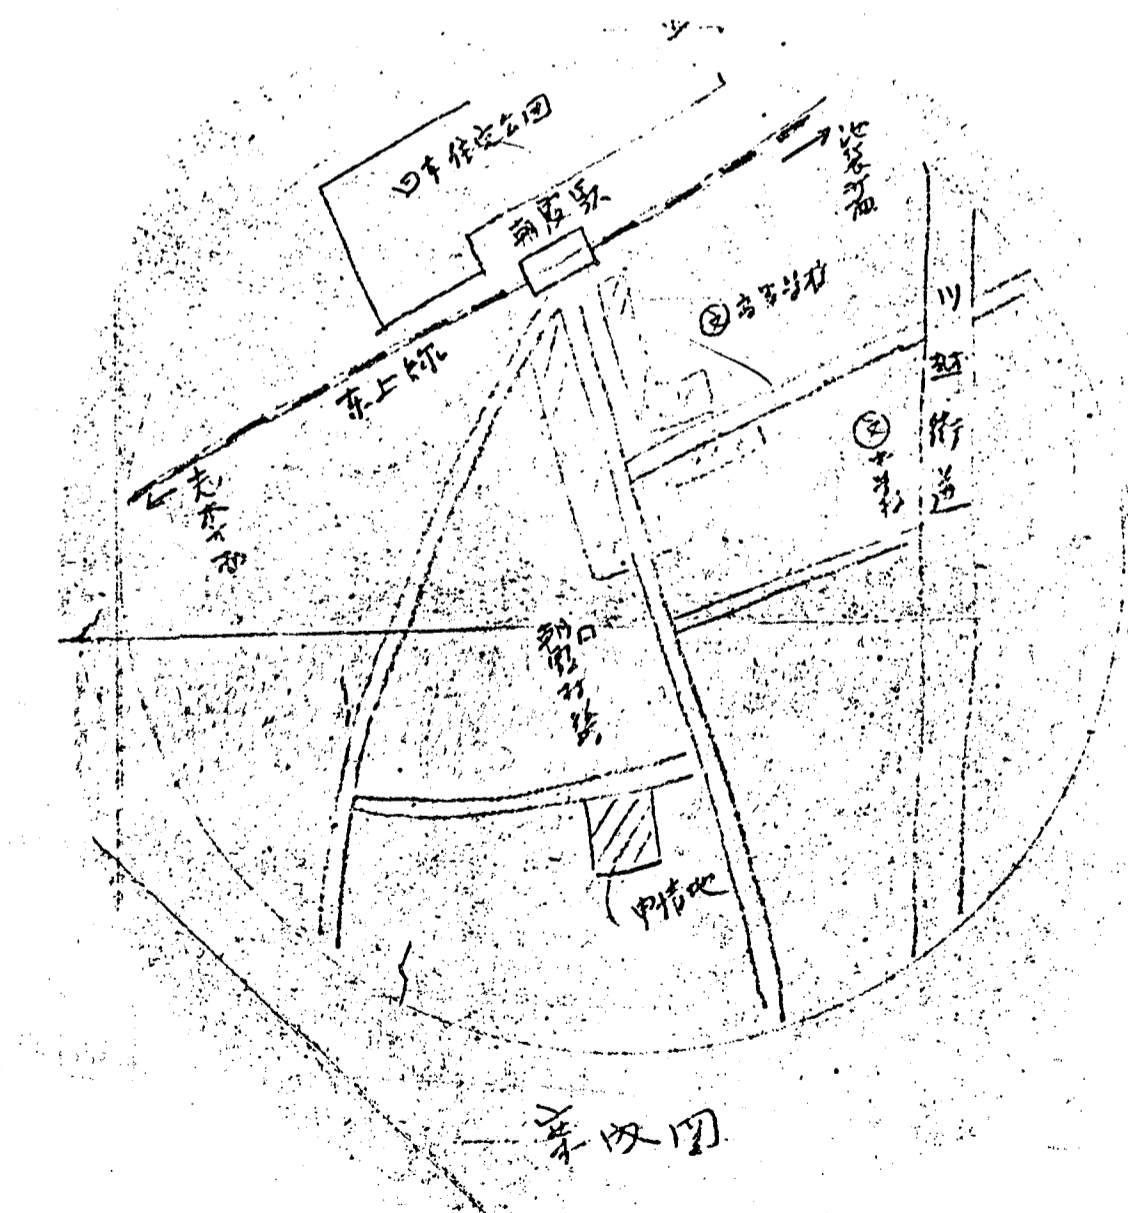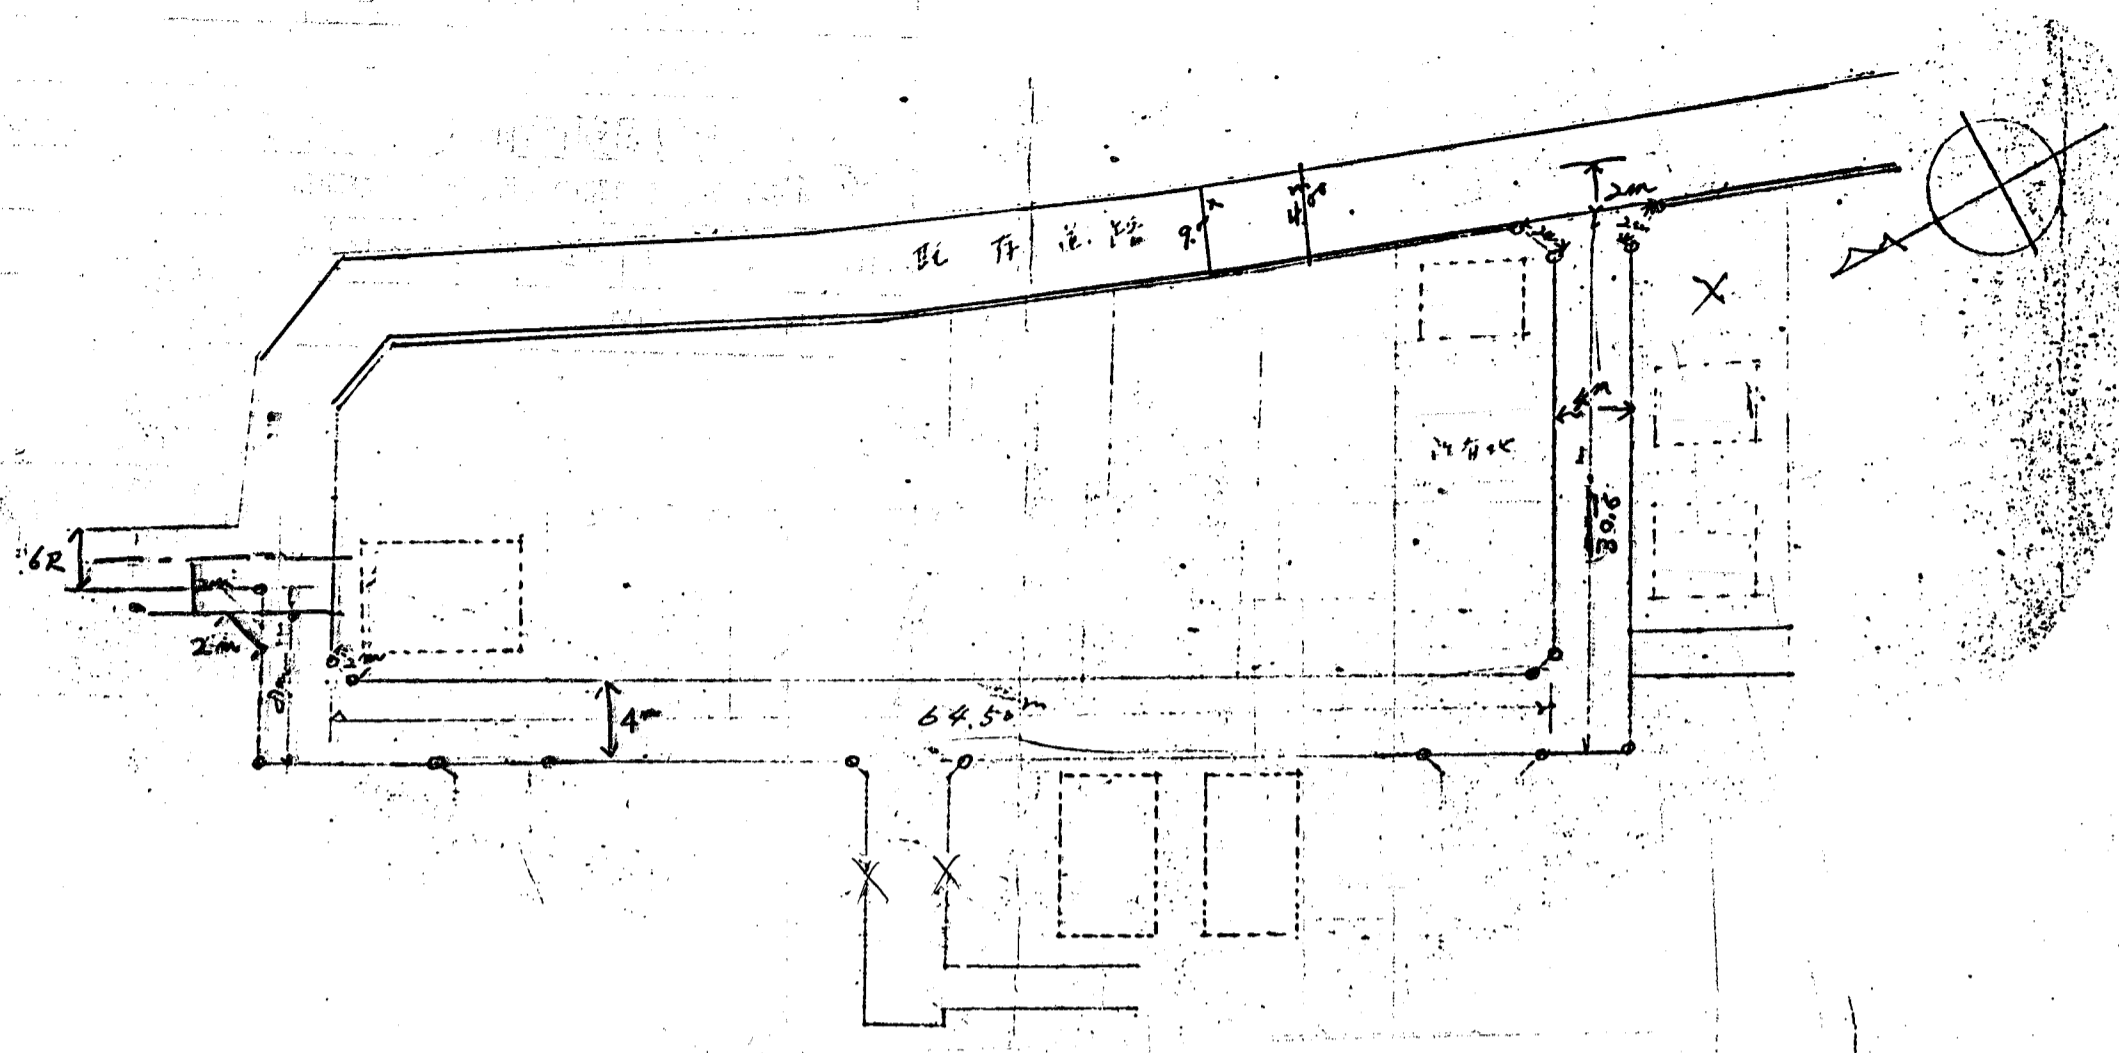

縮 尺	付近見取図	
	地籍図	1/400
	構造図	1/
	公図の写し	1/600