

道路位置図 (指定)




指定年月日 昭和38年12月14日 番号 第636号

1. 申請に係わる土地の地名地番
埼玉県北足立郡朝霞町大字宮戸字立出 991-6, -7, -8, -9, -10, -13, -14

2. 申請に係わる道路の幅員、延長及び面積
幅員 4.00m 延長 19.50m 面積 平方m

3. 利用宅地総面積 平方m

縮 尺	付近見取図	
	地籍図	1/200
	構造図	1/
	公図の写し	1/600

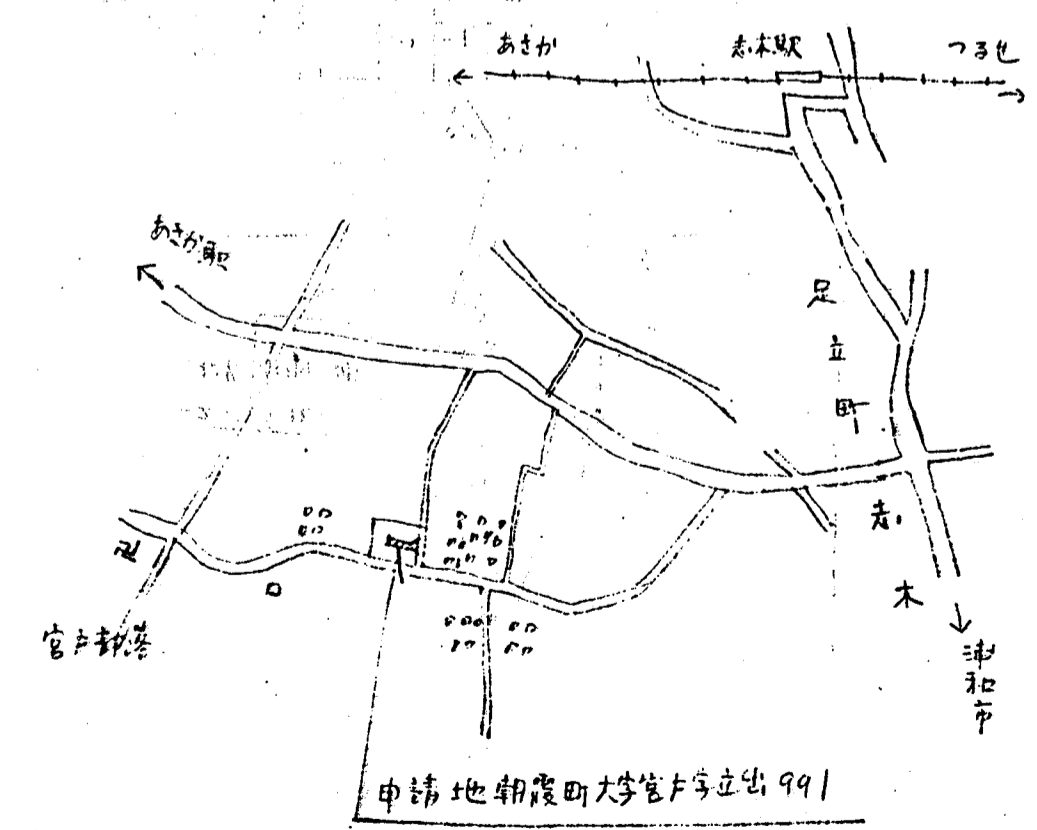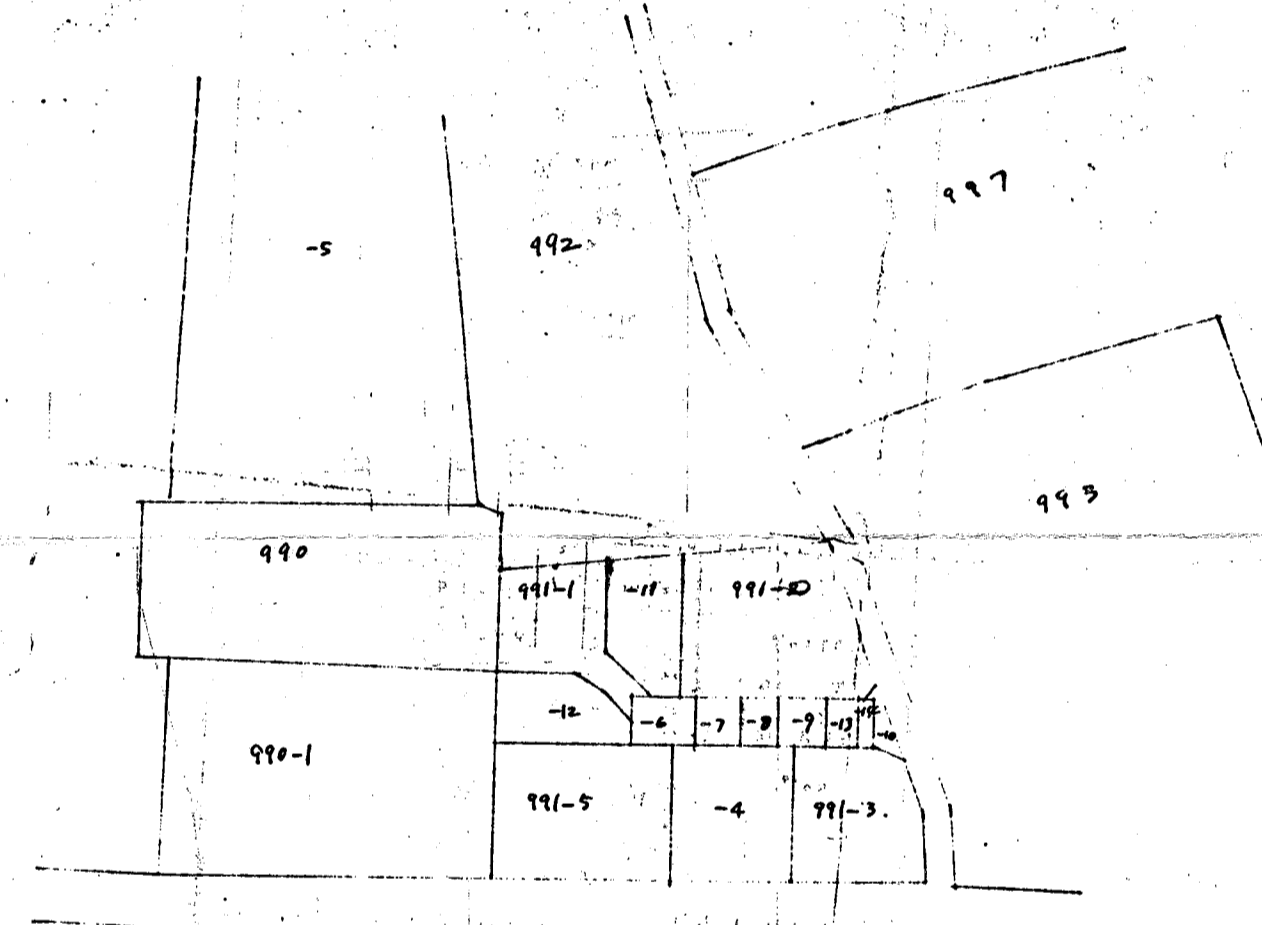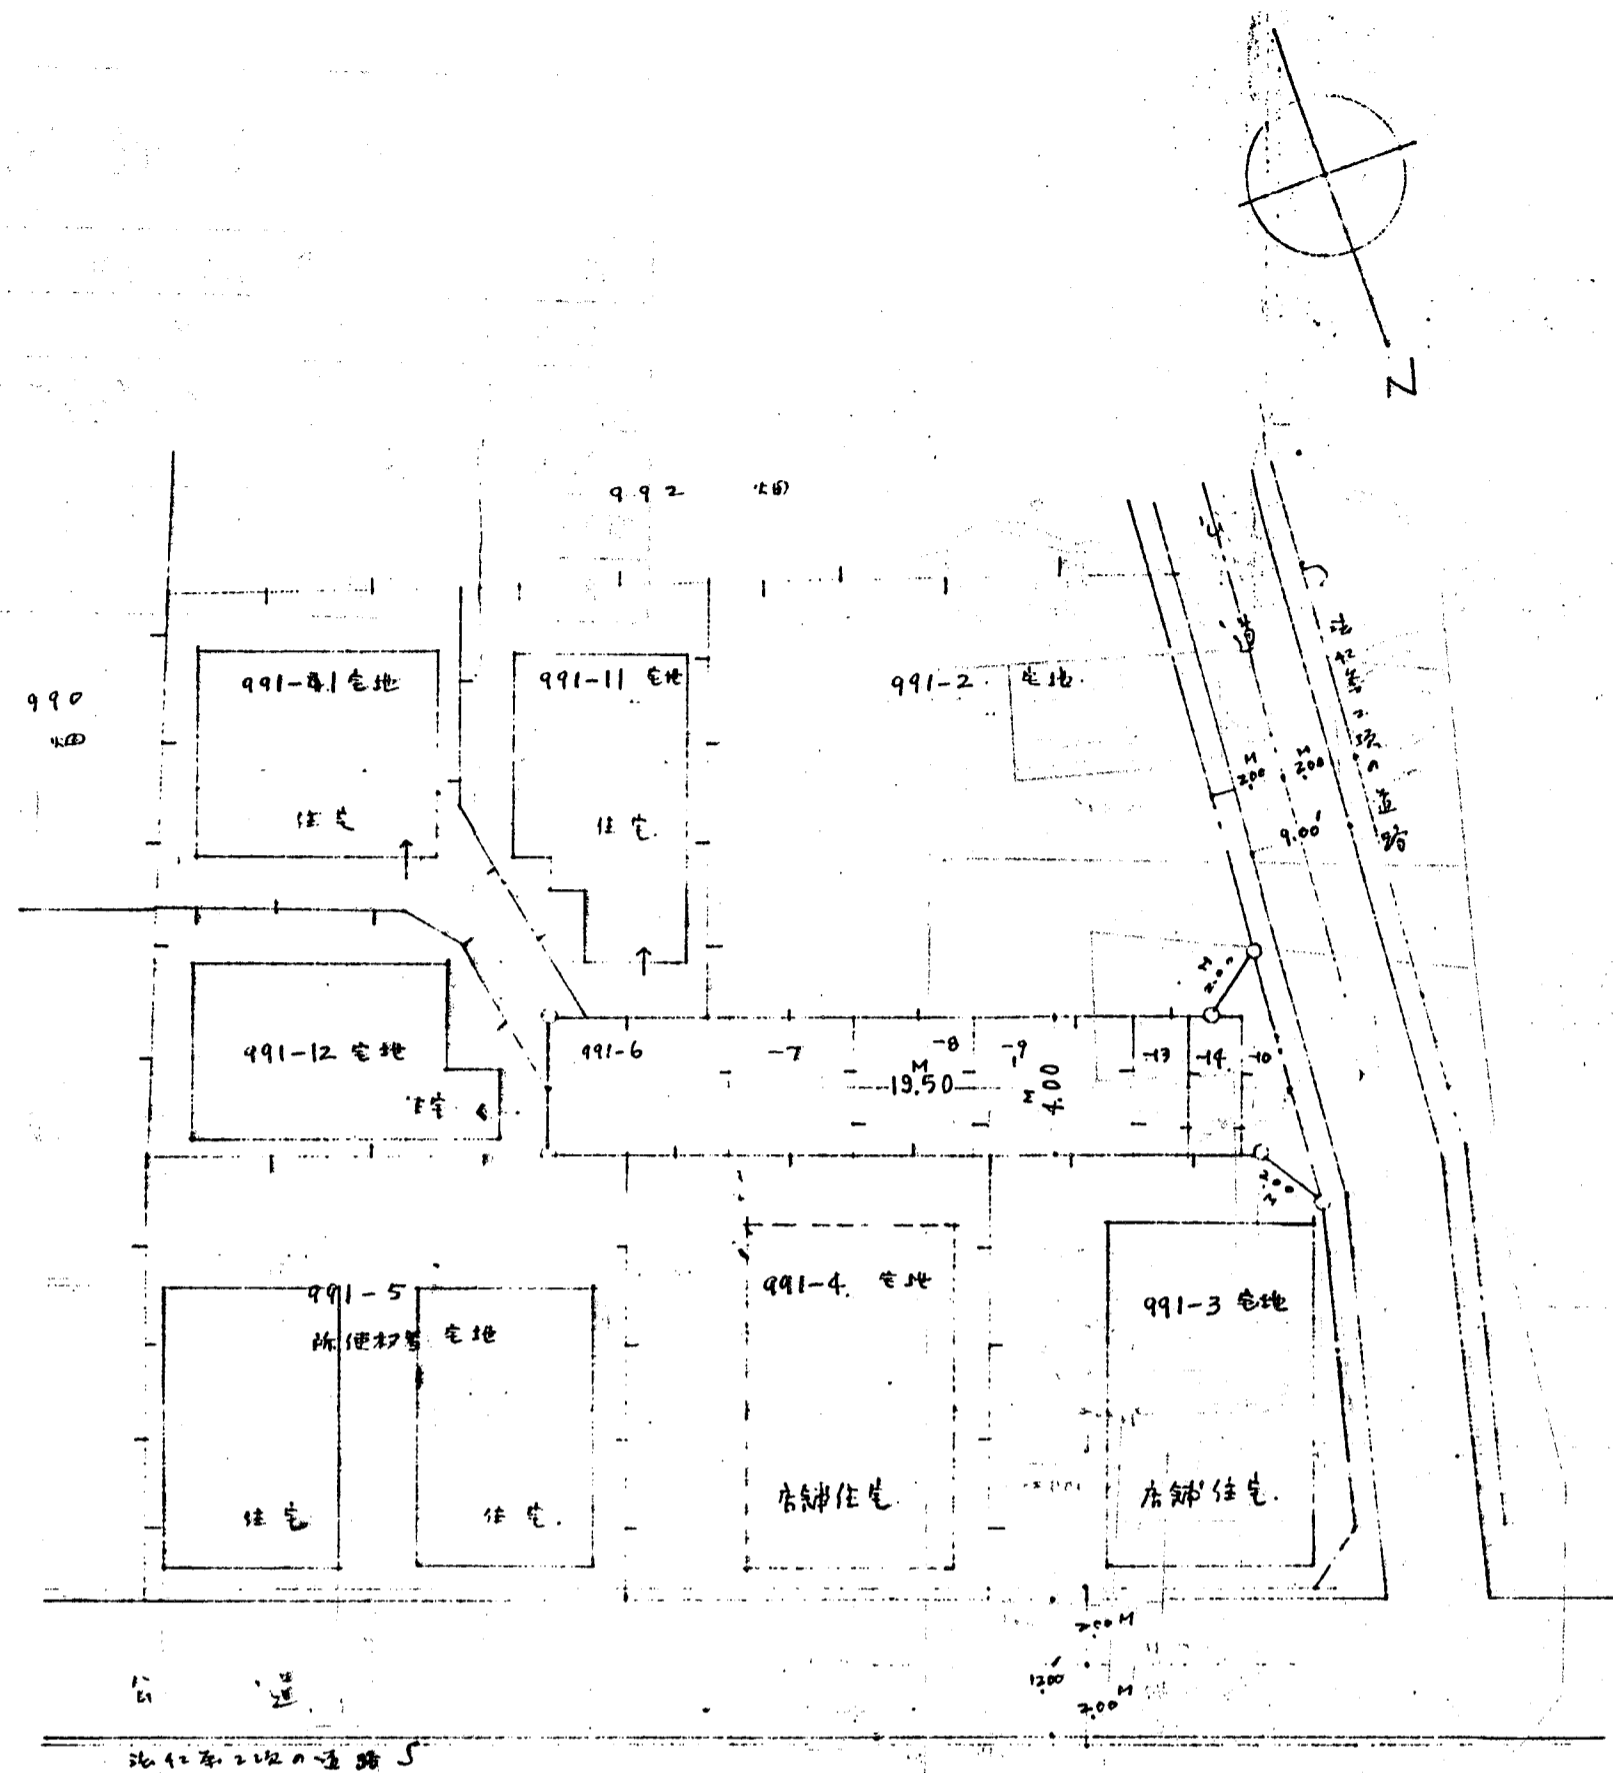

素 内 図