

道路位置図 (指定)

指定年月日 昭和38年12月21日 番号 第660号




1. 申請に係わる土地の地名地番

埼玉県北足立郡朝霞町大字溝沼字根1789の1

2. 申請に係わる道路の幅員、延長及び面積

幅員 4.00メートル 延長 31.18メートル 面積 平方メートル

3. 利用宅地総面積 平方メートル

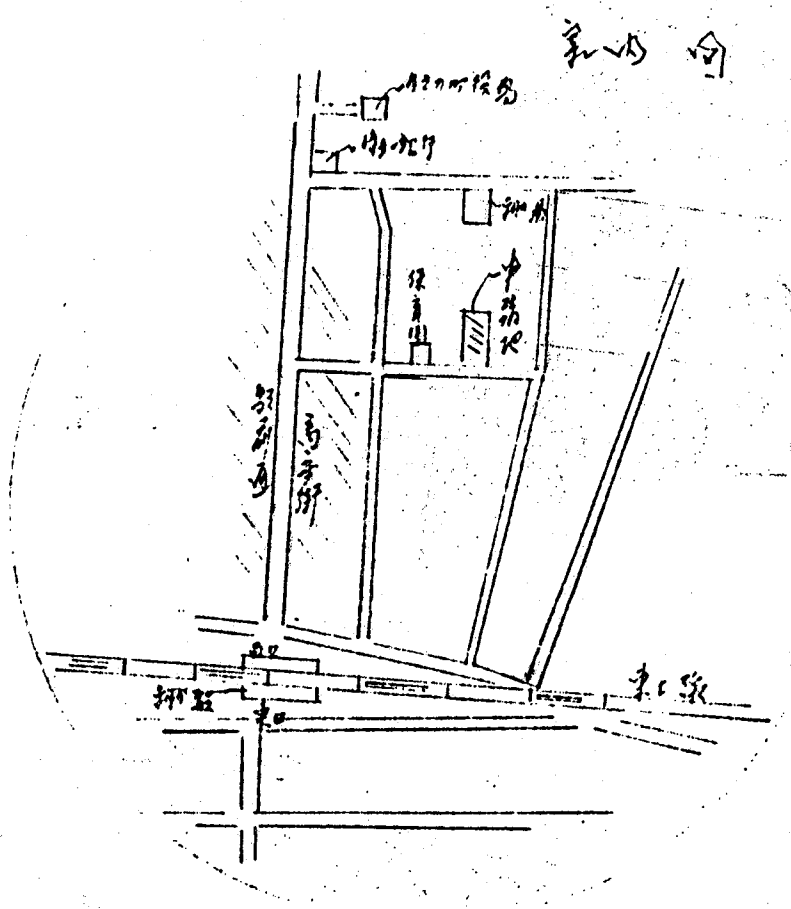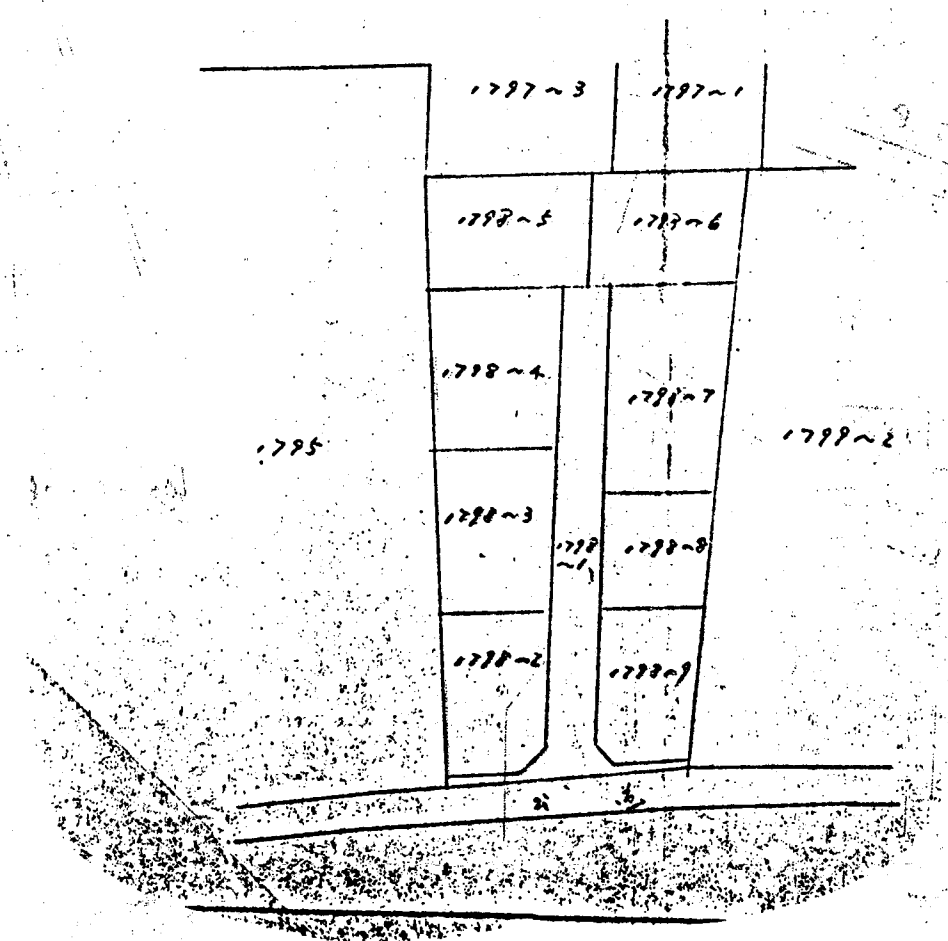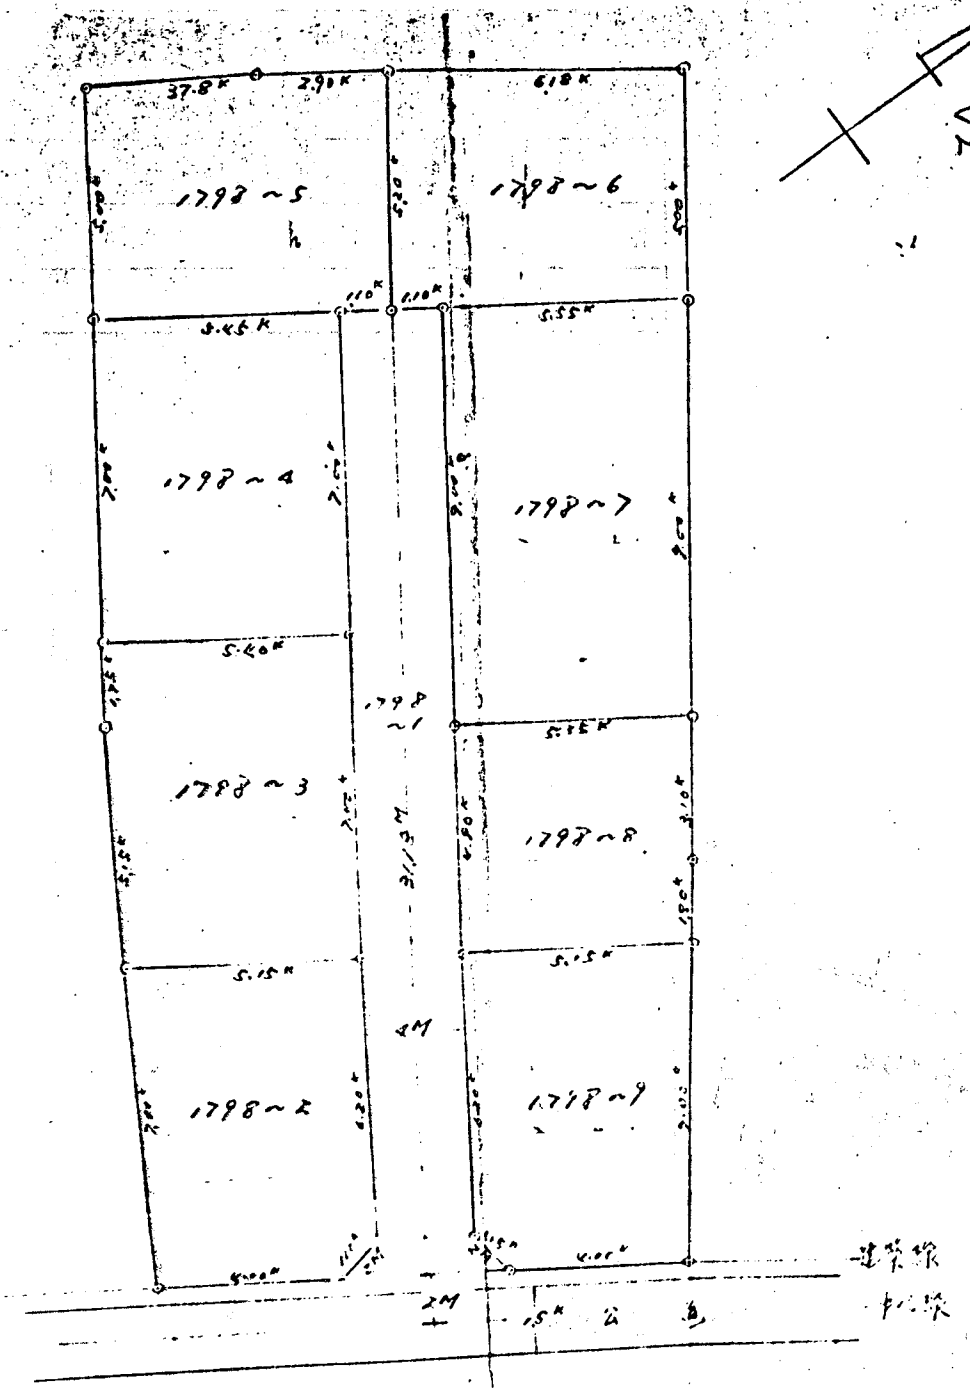

| | | |
|----|-------|-------|
| 縮尺 | 付近見取図 | |
| | 地籍図 | 1/300 |
| | 構造図 | 1/ |
| | 公図の写し | 1/ |