

# 道路位置図

(指定)

指定年月日 昭和27年3月14日 番号 第 71号

1. 申請に係わる土地の地名地番




埼玉県北足立郡朝霞町大字膝折403~7

2. 申請に係わる道路の幅員、延長及び面積

幅員 4.00メートル 延長 49.5メートル 面積 平方メートル

3. 利用宅地総面積 平方メートル

縮尺	付近見取図	
	地籍図	1/300
	構造図	1/
	公図の写し	1/

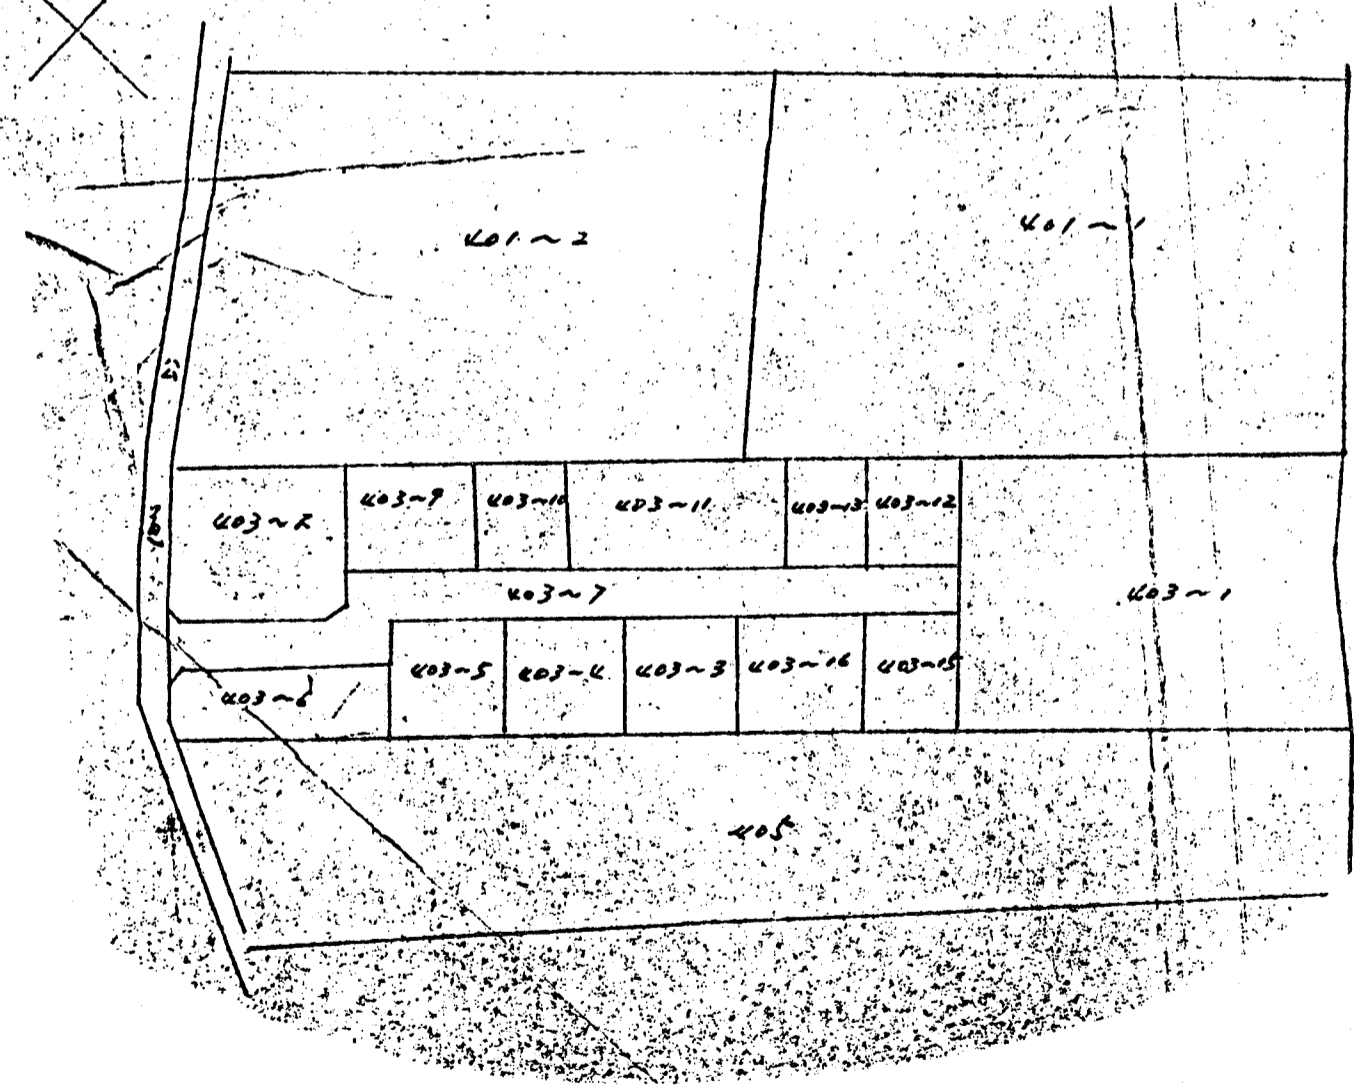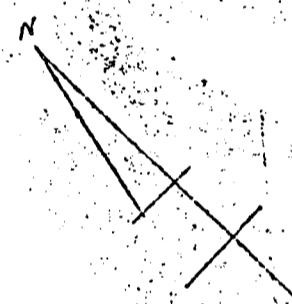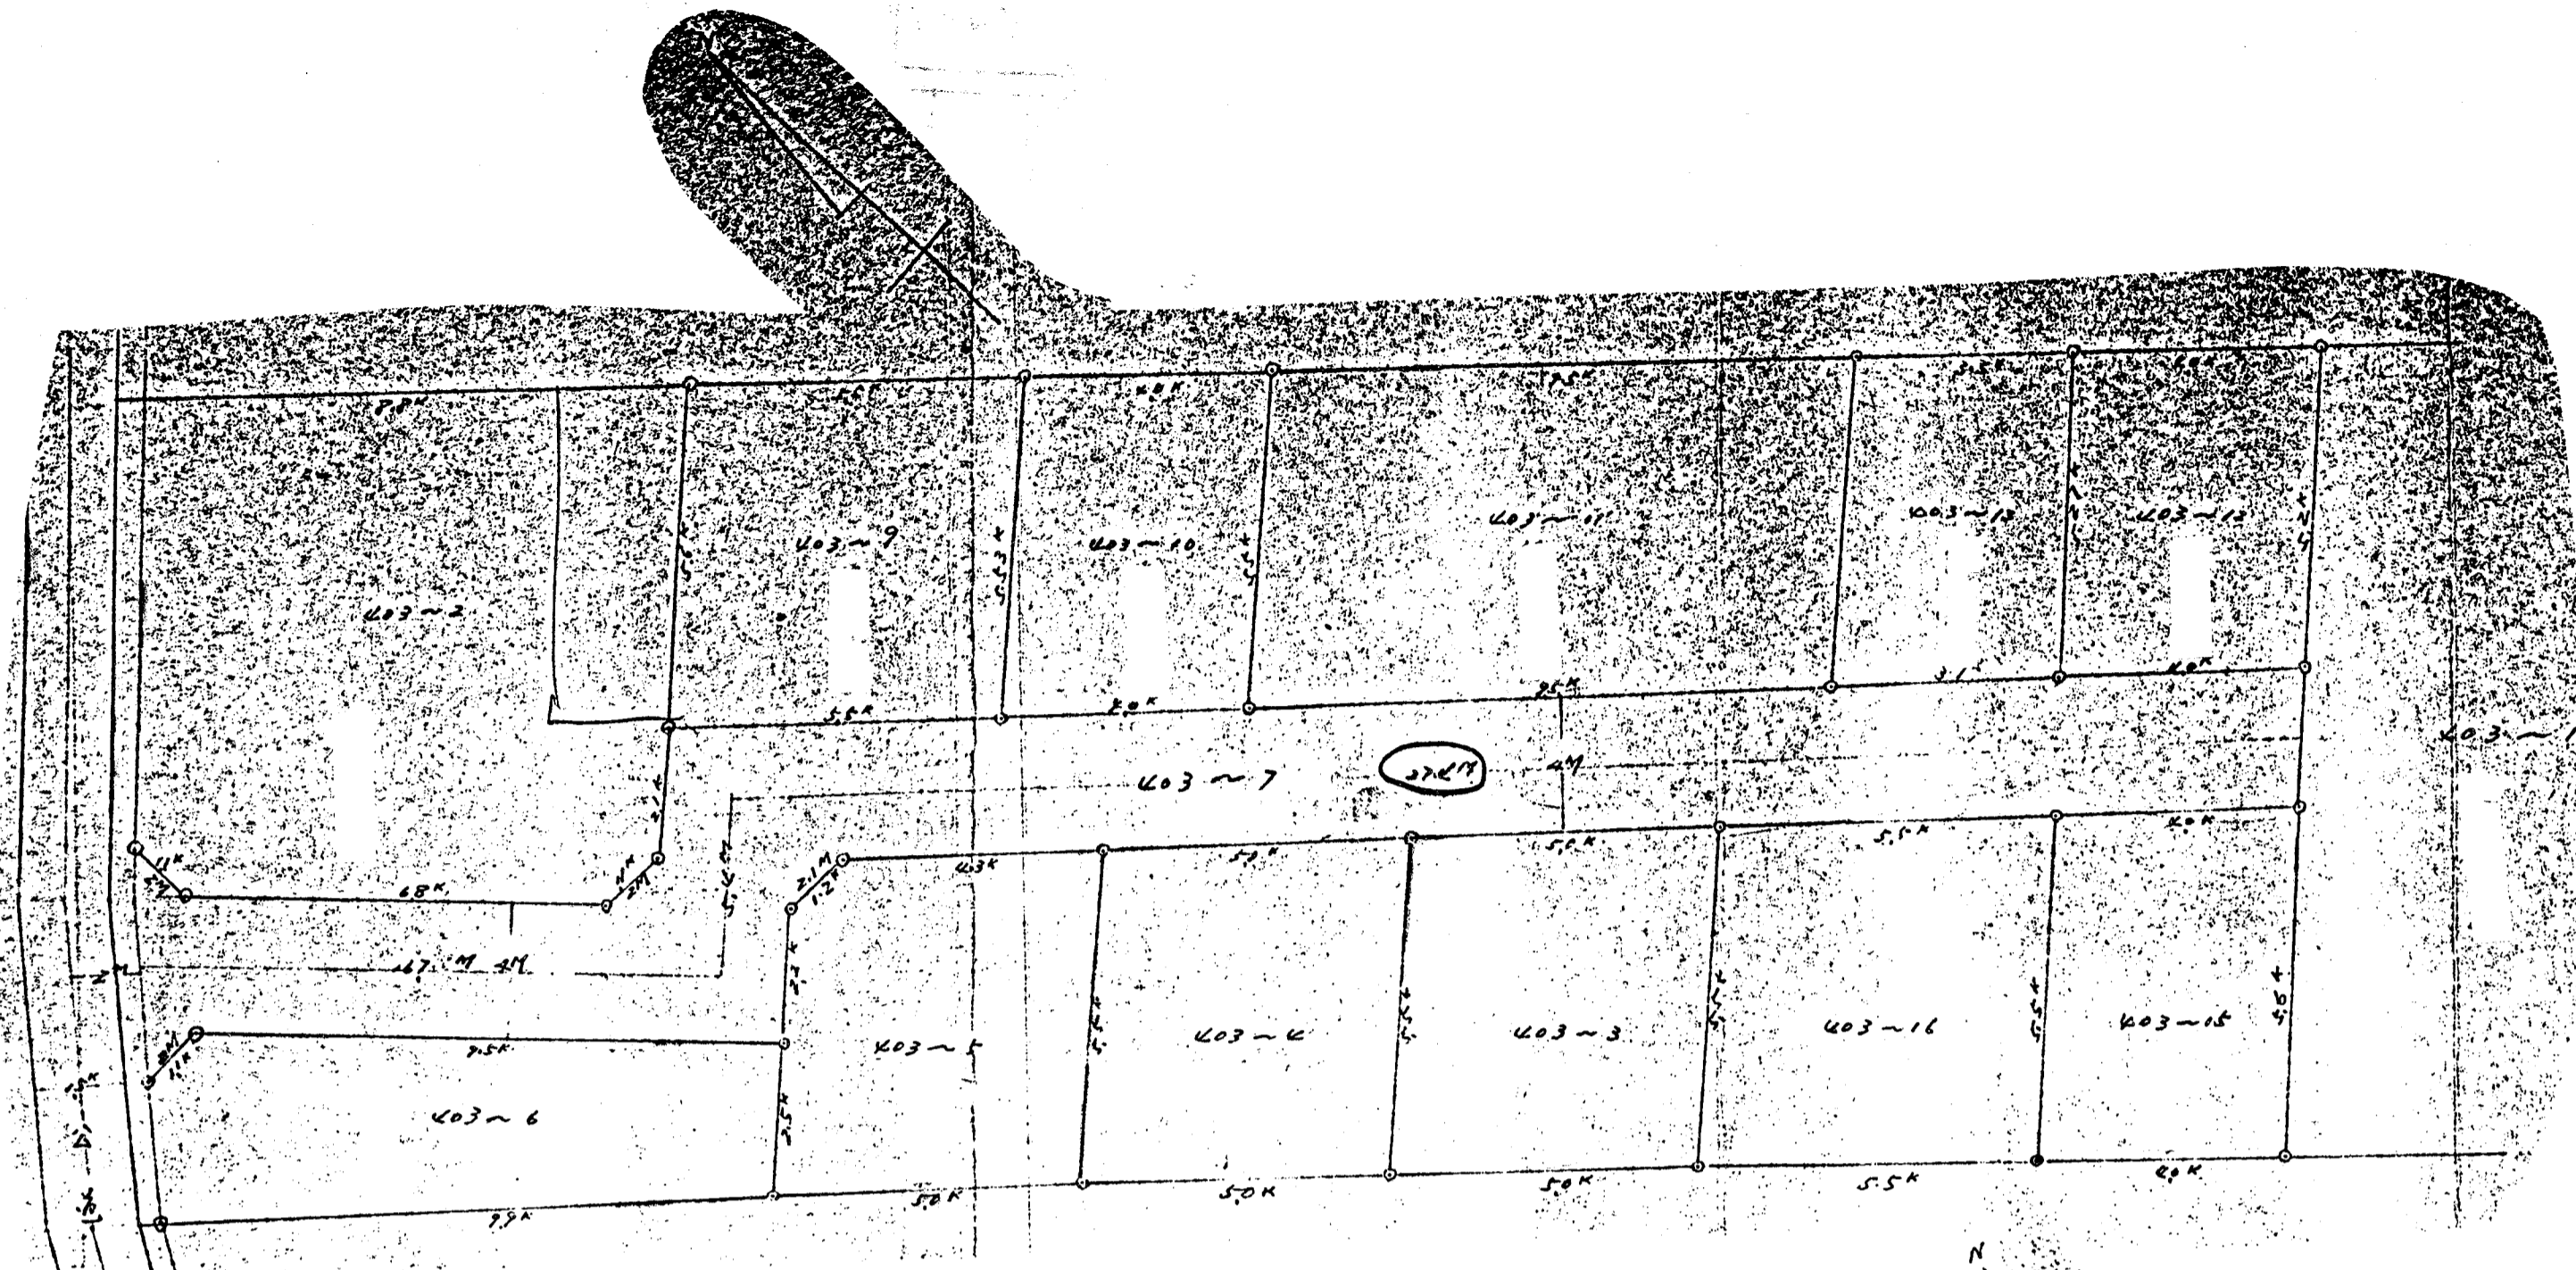

## 系内図

