

道路位置図 (指定)

指定年月日 昭和37年 9月27日 番号 第 430号

1. 申請に係わる土地の地名地番

埼玉県北足立郡朝霞町大字溝沼字館道下 346-4
346-5
346-6



2. 申請に係わる道路の幅員、延長及び面積

幅員 4.00メートル 延長 35.28メートル 面積 平方メートル

3. 利用宅地総面積 平方メートル

縮 尺	付近見取図	
	地籍図	1/200
	構造図	1/
	公図の写し	1/

(協定道路有)

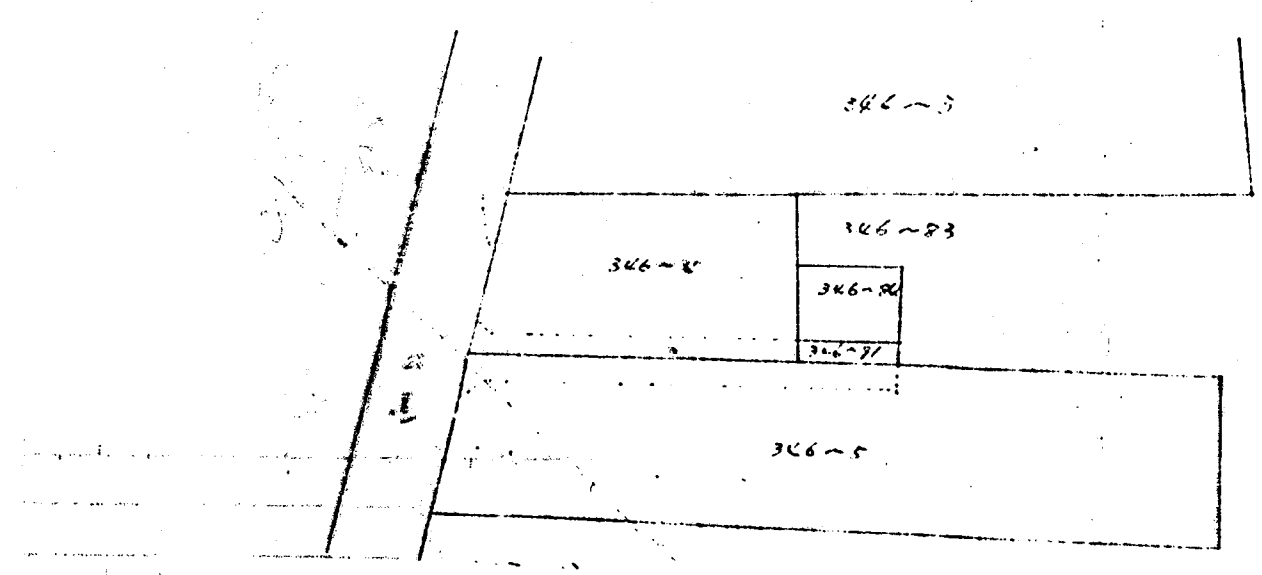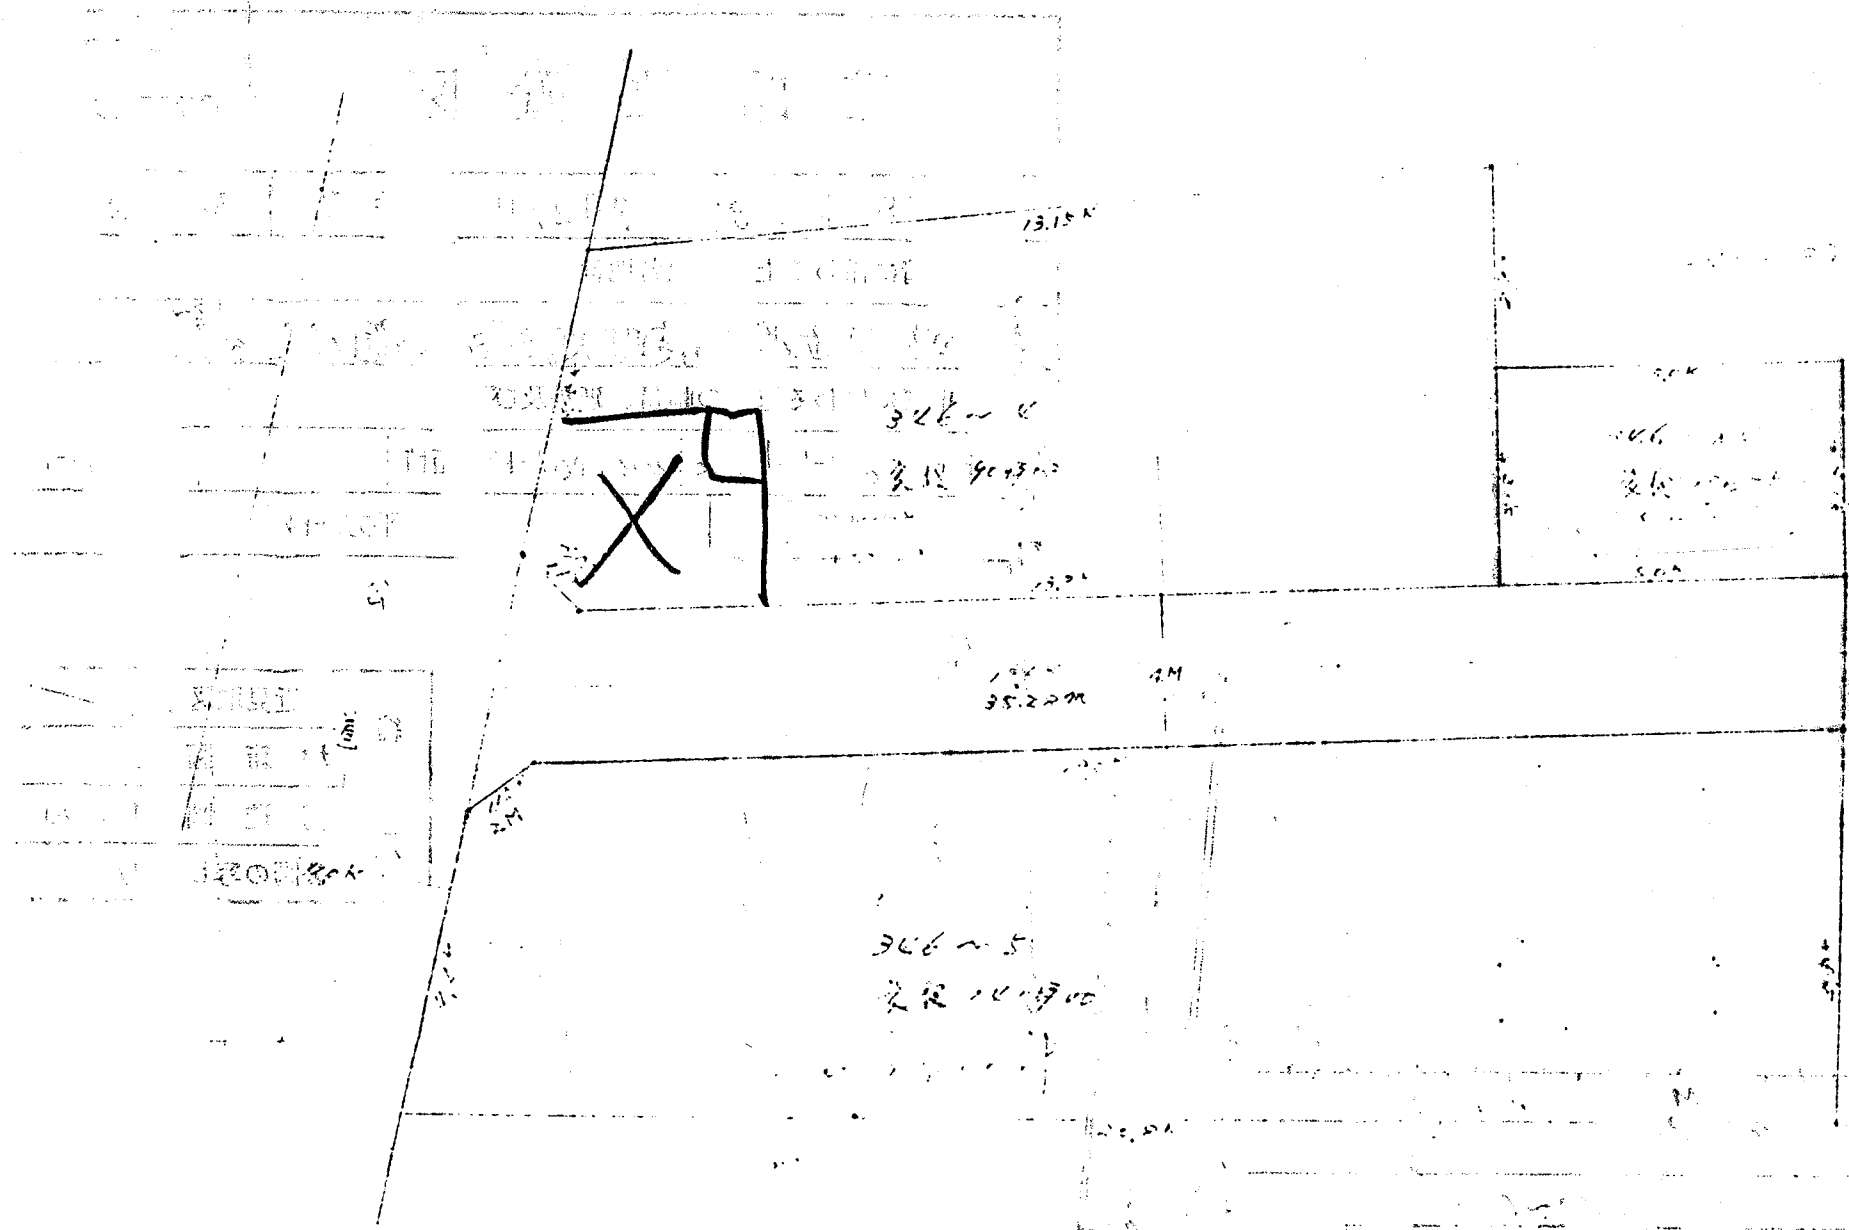

案内図

