


### 道路位置図 (指定)

指定年月日	昭和55年2月23日	番号	第08号
1. 申請に係わる土地の地名地番			
埼玉県北尾土郡朝霞町大字鴻崎字六道1478番地2条			
2. 申請に係わる道路の幅員、延長及び面積			
幅員	4.00メートル	延長	93.44メートル
面積	平方メートル		
3. 利用宅地総面積			
平方メートル			

縮尺	付近見取図	
	地籍図	1/300
	構造図	1/
	公図の写し	1/

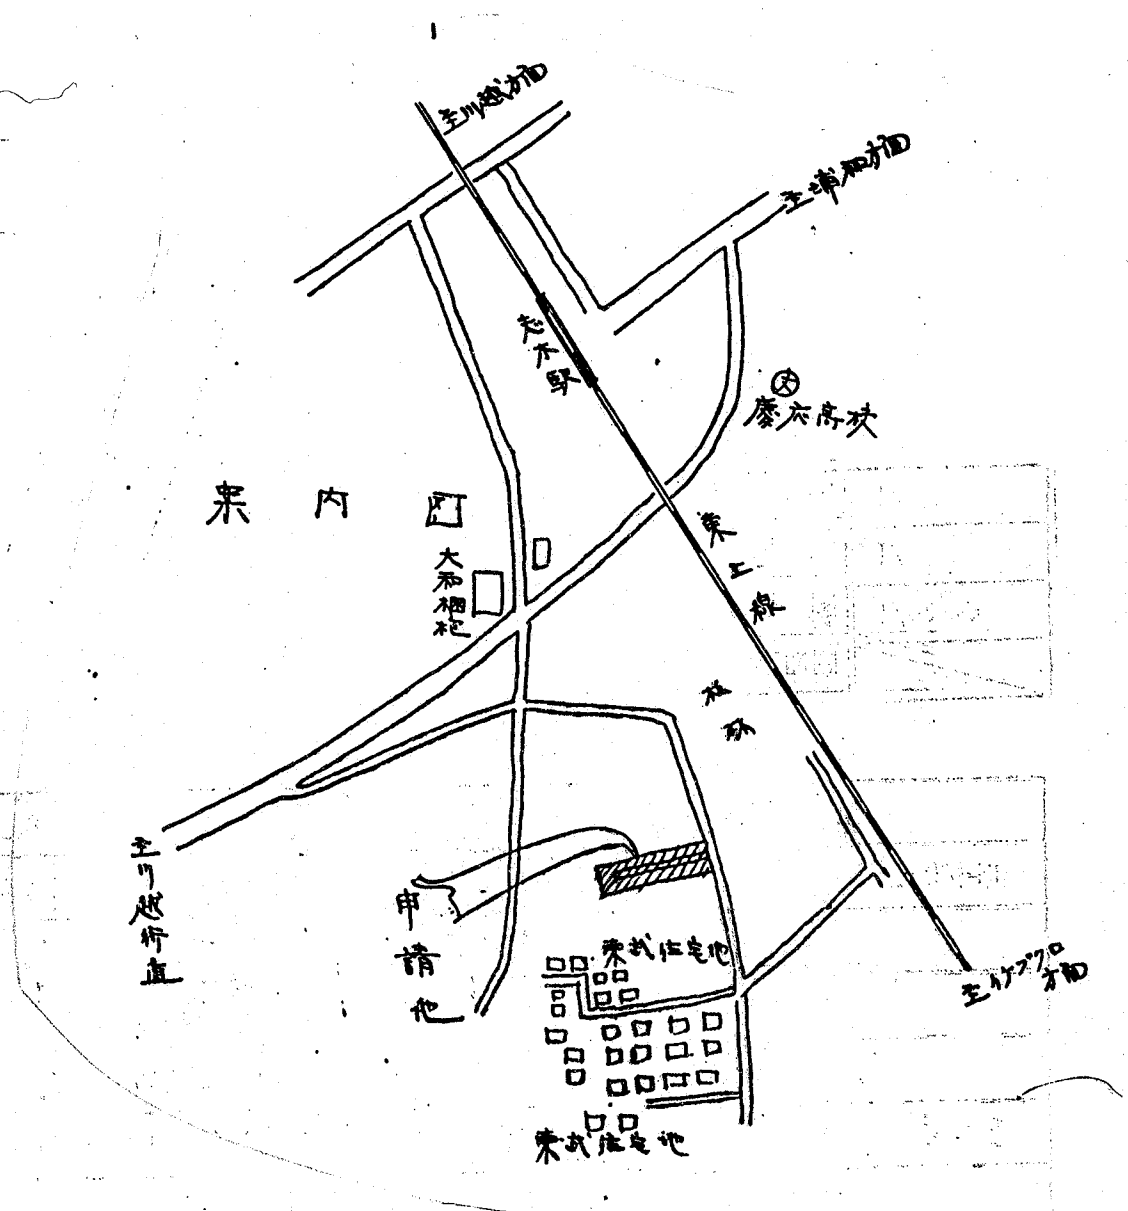

索引番号 3-5