

道路位置図 (指定)

指定年月日 昭和35年6月15日 番号 第146号

1. 申請に係わる土地の地名地番

埼玉県北足立郡朝霞町大字江崎1468-93, 94, 97, 98, 911, 914, 928, 930, 933

2. 申請に係わる道路の幅員、延長及び面積

幅員 4.00メートル 延長 35.40メートル 面積 平方メートル


3. 利用宅地総面積 平方メートル

| | | |
|----|-------|-------|
| 縮尺 | 付近見取図 | |
| | 地籍図 | 1/200 |
| | 構造図 | 1/ |
| | 公図の写し | 1/ |


協定道路 S56.8.4. No 256

元. 11.29. No 499

〃 H2. 10.22. No 517

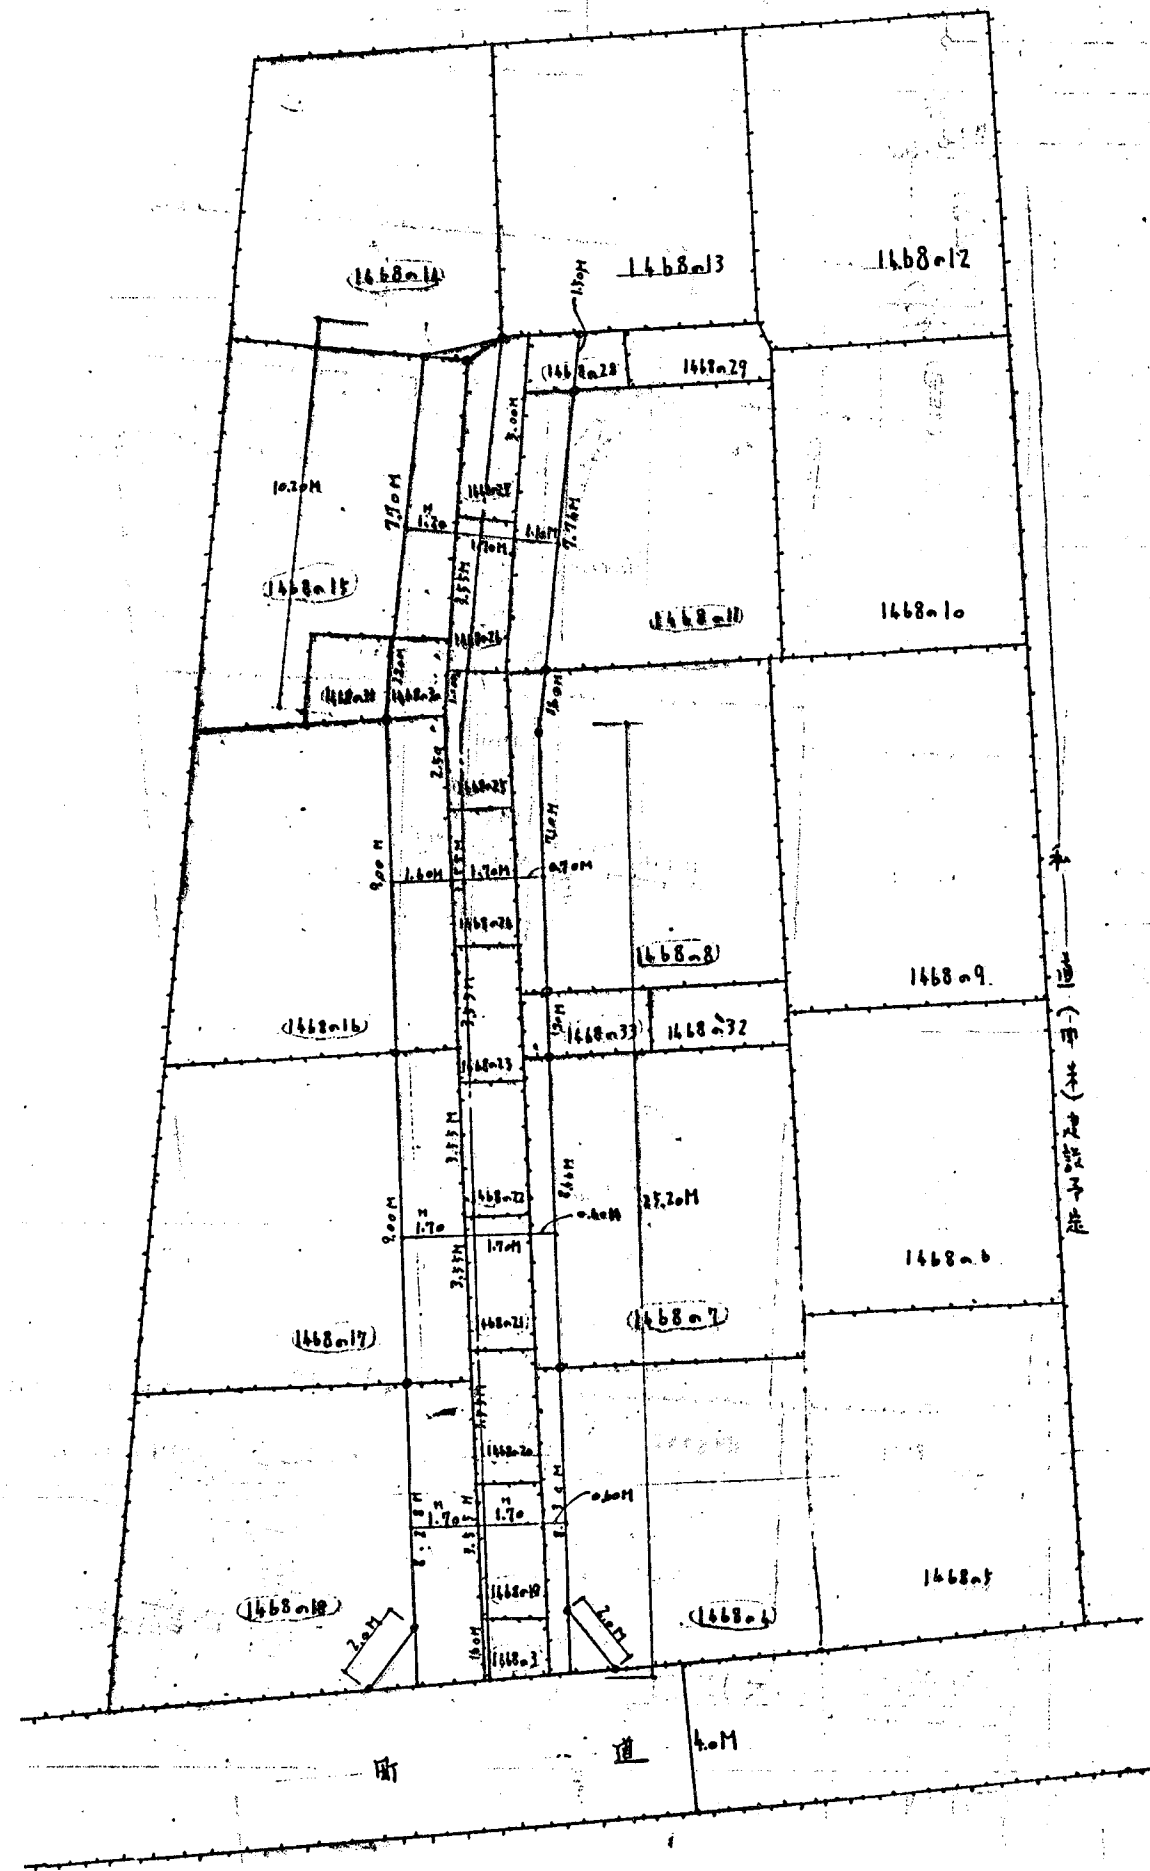

地籍図 1/200

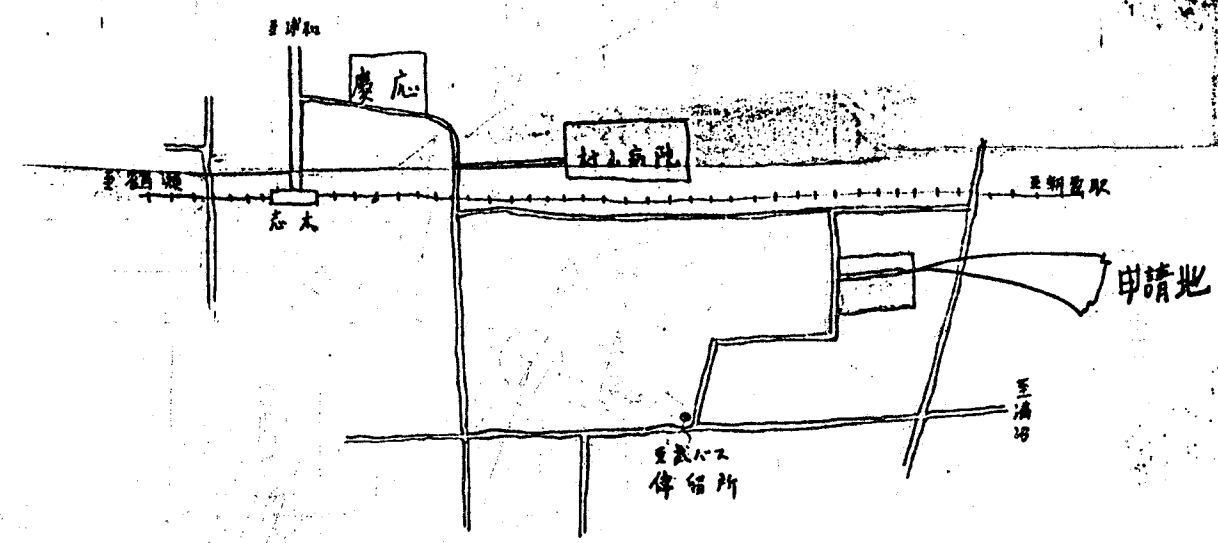

附近図