


縮尺	付近見取り図
縮尺	縮尺
地籍図	1/250
断面図	1/30
公図写し	1/600

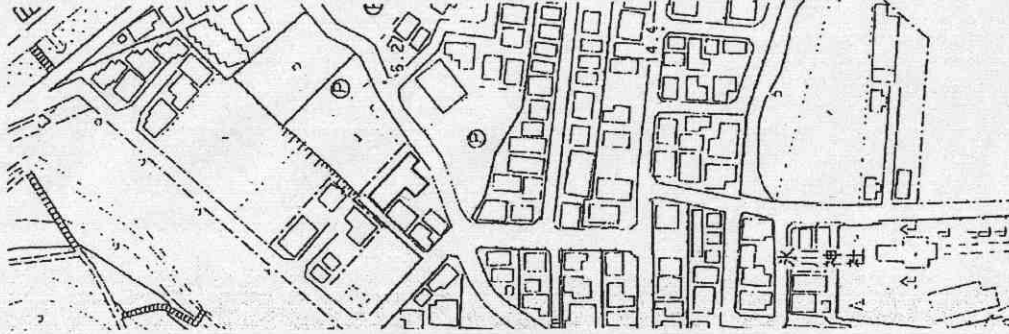


※道路の位置の指定・変更・廃止台帳			
告示年月日	24年5月15日	24年5月9日	
告示番号	第158号	第1号	

200



方位	位置	群	界
道路位置の標識	==	都市計画路線	== :: ==
へい (構造を記入のこと。)	---	既存道路	==
主要出入口	↑	中断する道路の位置 (旧道路位置を記す。)	○ ○
井戸	⊕	指定された道路の位置及び建築線位置を記入すること。	---
生垣	~~~~	廃止される道路の位置	XXXX
予定建築物 (用途を記入のこと。)	---	予定する道路の位置	---
既存建築物 (用途を記入のこと。)	---	擁壁	~~~~
敷地界	---	高圧線	--- :: ---
辞番界	---	がけ	YYY
市町村界	---	水路及び土揚敷	=====

200

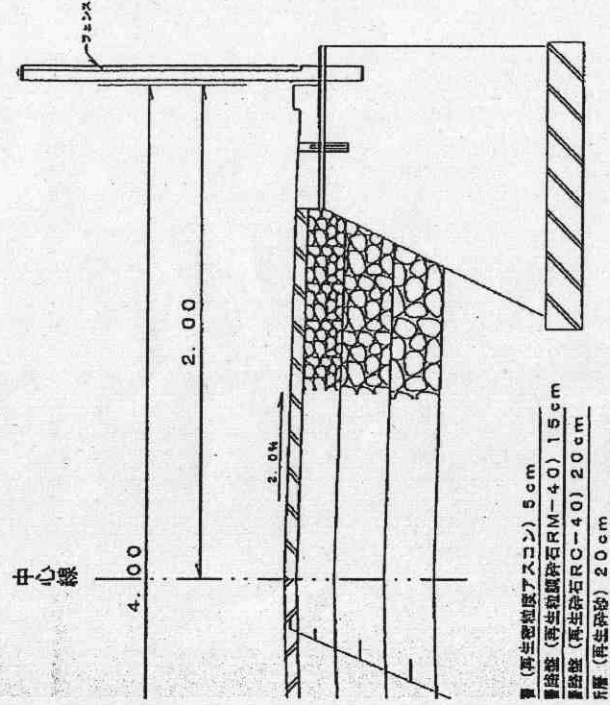

1. 再生砕石 (再生砕石) 20cm
2. 再生砕石 (再生砕石) 20cm
3. 再生砕石 (再生砕石) 20cm
4. 再生砕石 (再生砕石) 20cm



標準断面図 縮尺1/30

(注意)


- 1 承諾書の「権利別」欄には、申請に係る土地 (隣接土地を含む。) の所有者、使用者及び建築物又は工作物の所有者若しくはその他の権利者名をそれぞれ記入すること。
- 2 図面中に、地番、権利別及び氏名をそれぞれ記入すること。
- 3 申請の道路の幅員、延長及び面積の単位は、メートル (小数点以下2位まで) とすること。
- 4 付近見取り図、地籍図、道路構造図、自動車回転広場の構造図、公園の写し及び土地に高低差がある場合はその断面図を記入すること。
- 5 道路及び自動車回転広場の構造図には、側溝等及び路面の構造を記入すること。
- 6 付近見取り図と地籍図の方位は、一致させること。
- 7 隣接境界又は測量の基点から申請道路までの距離を記入すること。
- 8 ※欄には、記入しないこと。

道路位置図 (指定・変更・廃止)


- 1 申請に係る土地の地名地番 朝霞市岡三丁目455番4
- 2 申請に係る道路の幅員、延長及び面積
幅員 4.00メートル・延長 19.20メートル
面積 81.38平方メートル
- 3 利用宅地総面積 319.77平方メートル

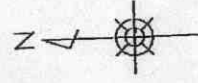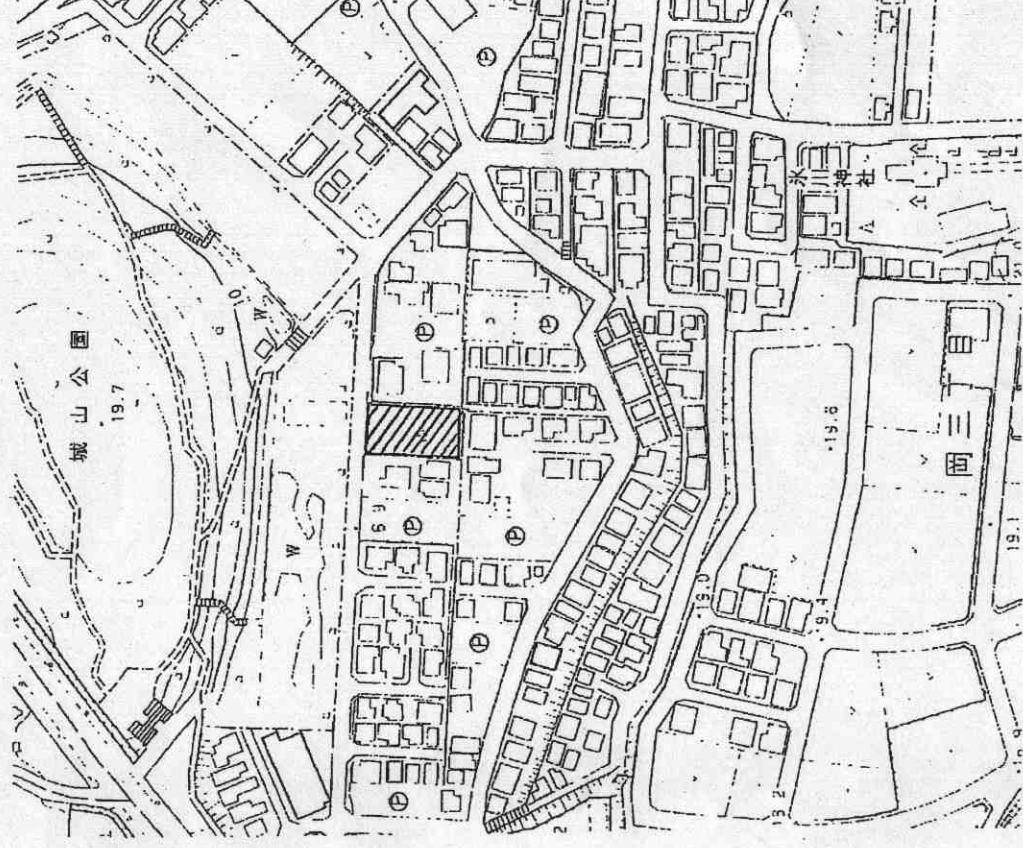


付近見取り図

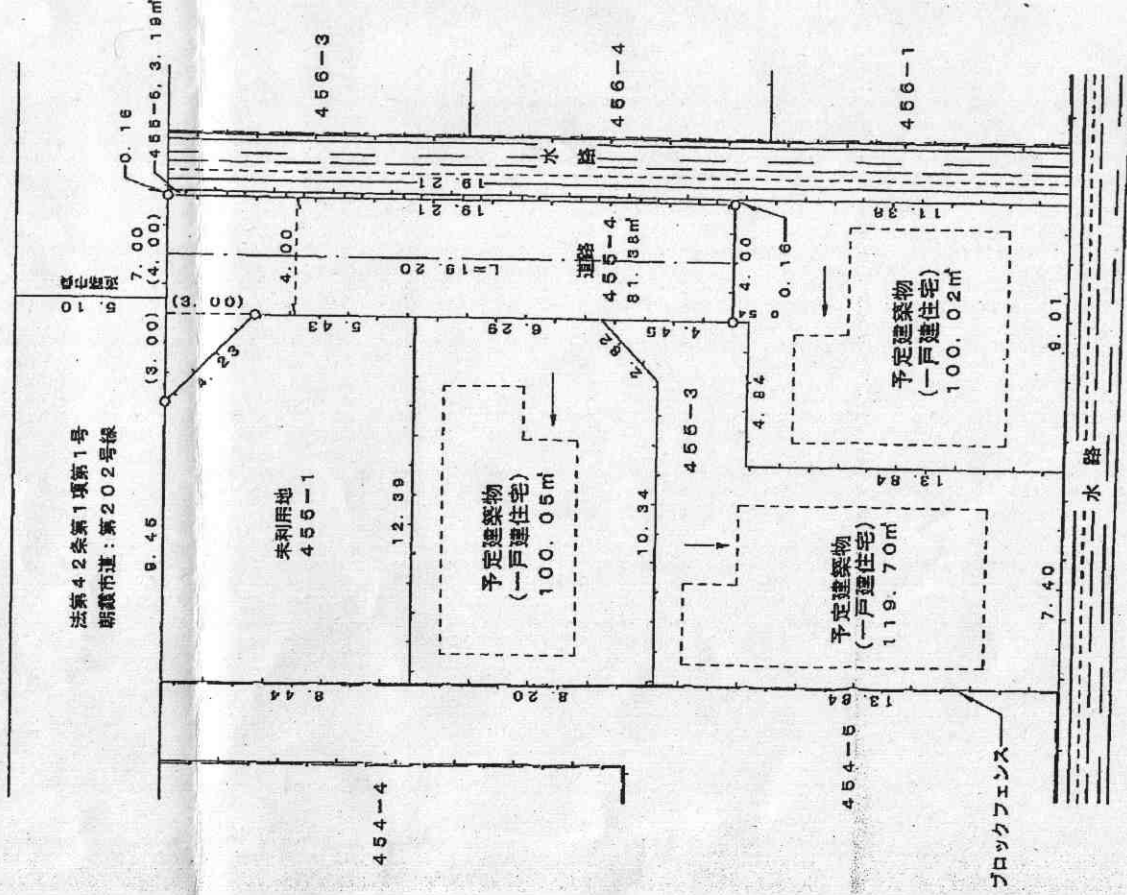


地籍図 1/250

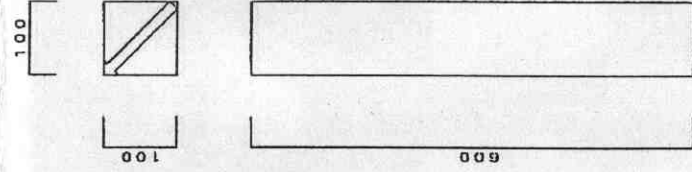

境界石詳細図 1/10

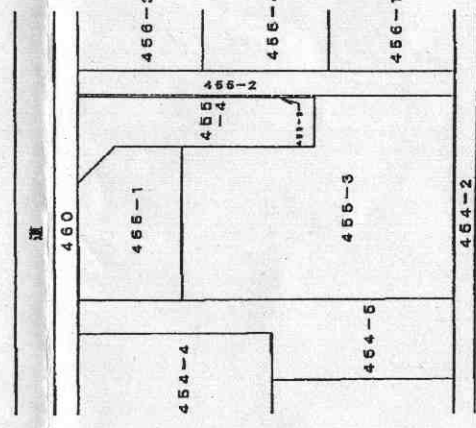

公図写し 1/600

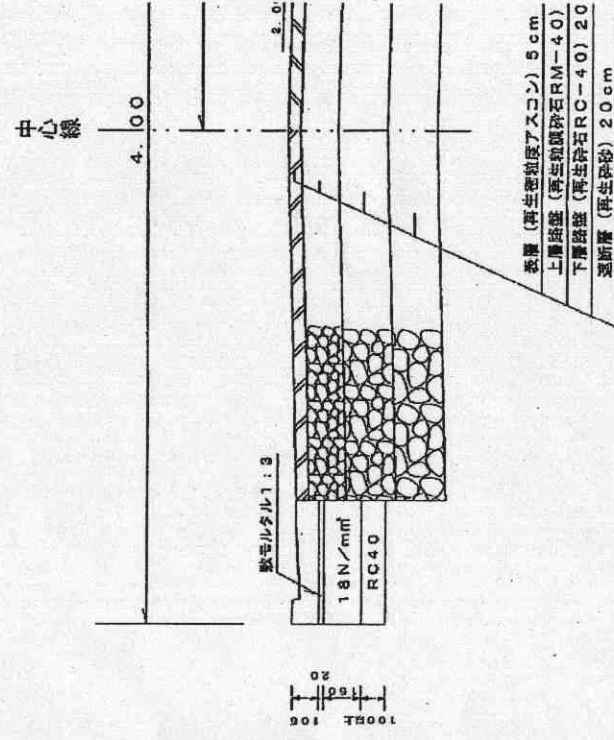

道路標準断面図 縮尺1