


道路位置図 (指定)


指定年月日	平成 4 年 2 月 27 日	番号	第 109 号
1. 申請に係わる土地の地名地番			
埼玉県朝霞市溝沼 町目 1149-18, 20, 21, 22, 23, 24 1150-41, 42, 43			
2. 申請に係わる道路の幅員、延長及び面積			
幅員	4.00 m	延長	16.79 m
面積	131.58 平方 m		
3. 利用宅地総面積			
781.28 平方 m			

縮尺	付図見取図	
	地籍図	1/300
	構造図	1/
	公園の写し	1/600

地籍図

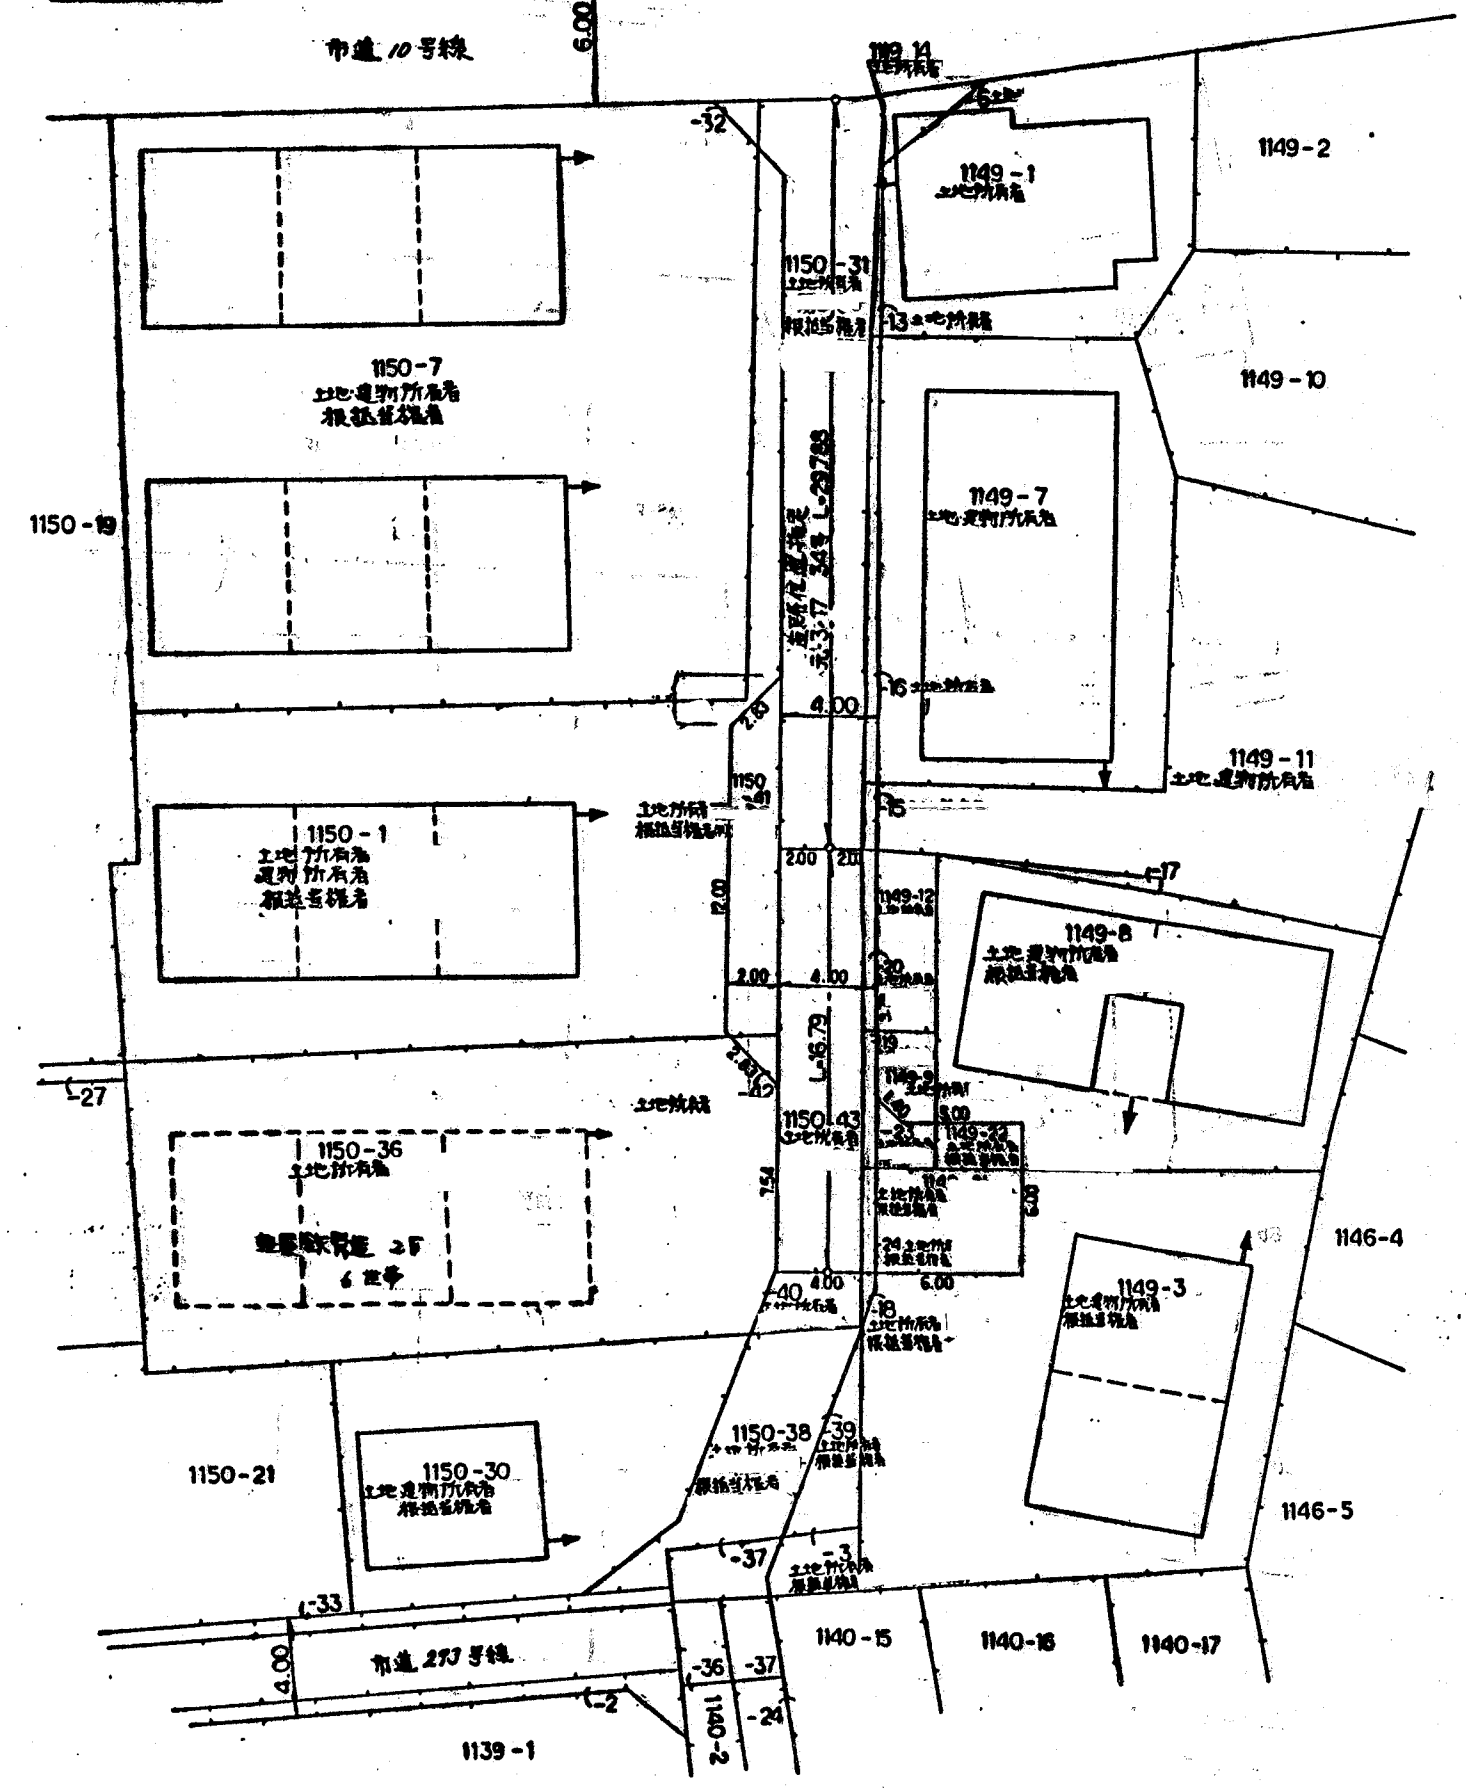

付図見取図

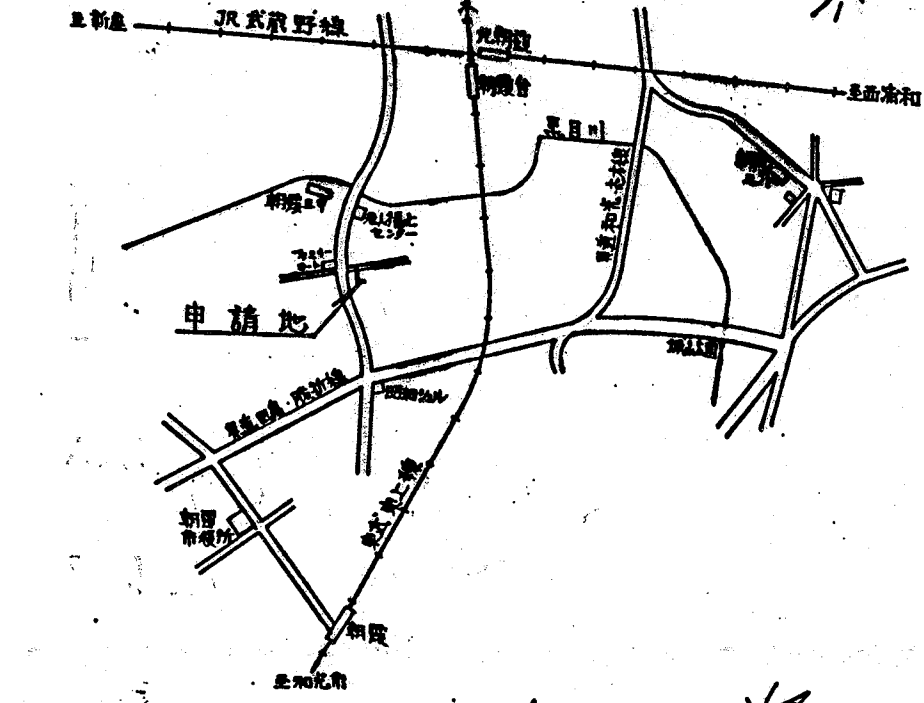

公園の写し

