



プレキャストL形 250・300・350用

施工図(タイプ1)

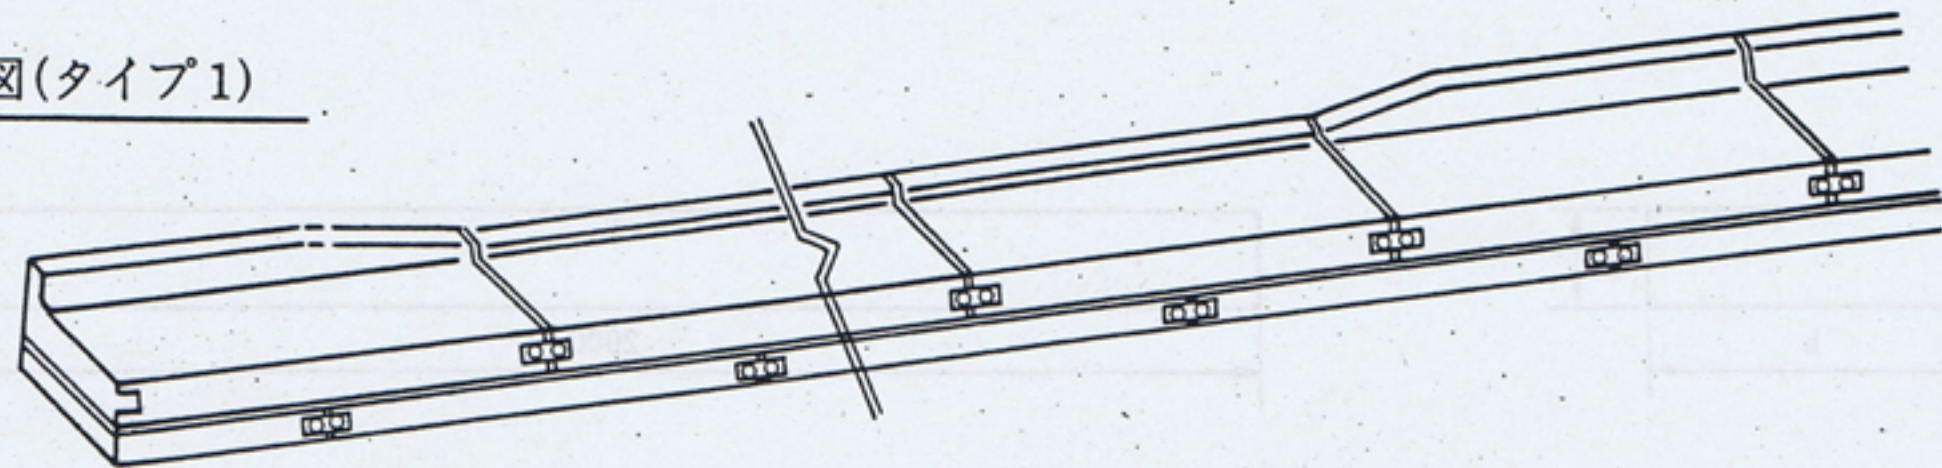


施工図(タイプ2)

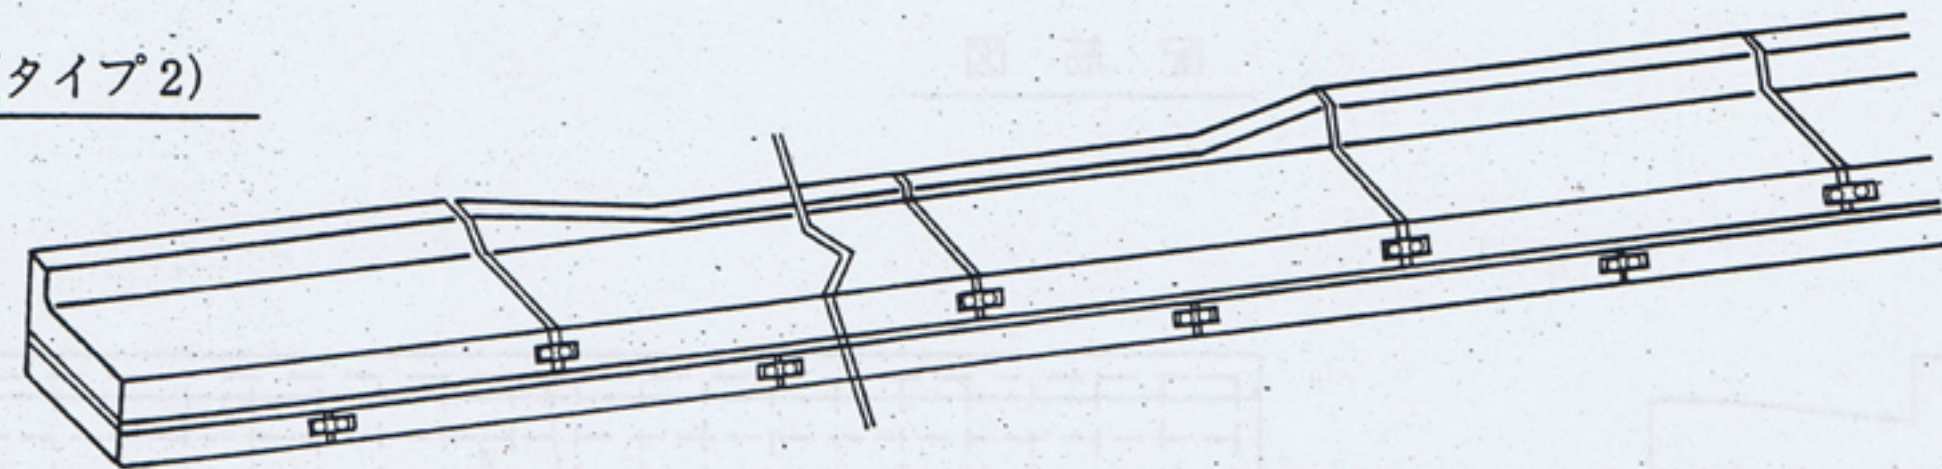


※タイプ1は新設の場合、タイプ2は切下箇所の改良・補修の場合に適しています。


一般・車道(中)・歩道(中)

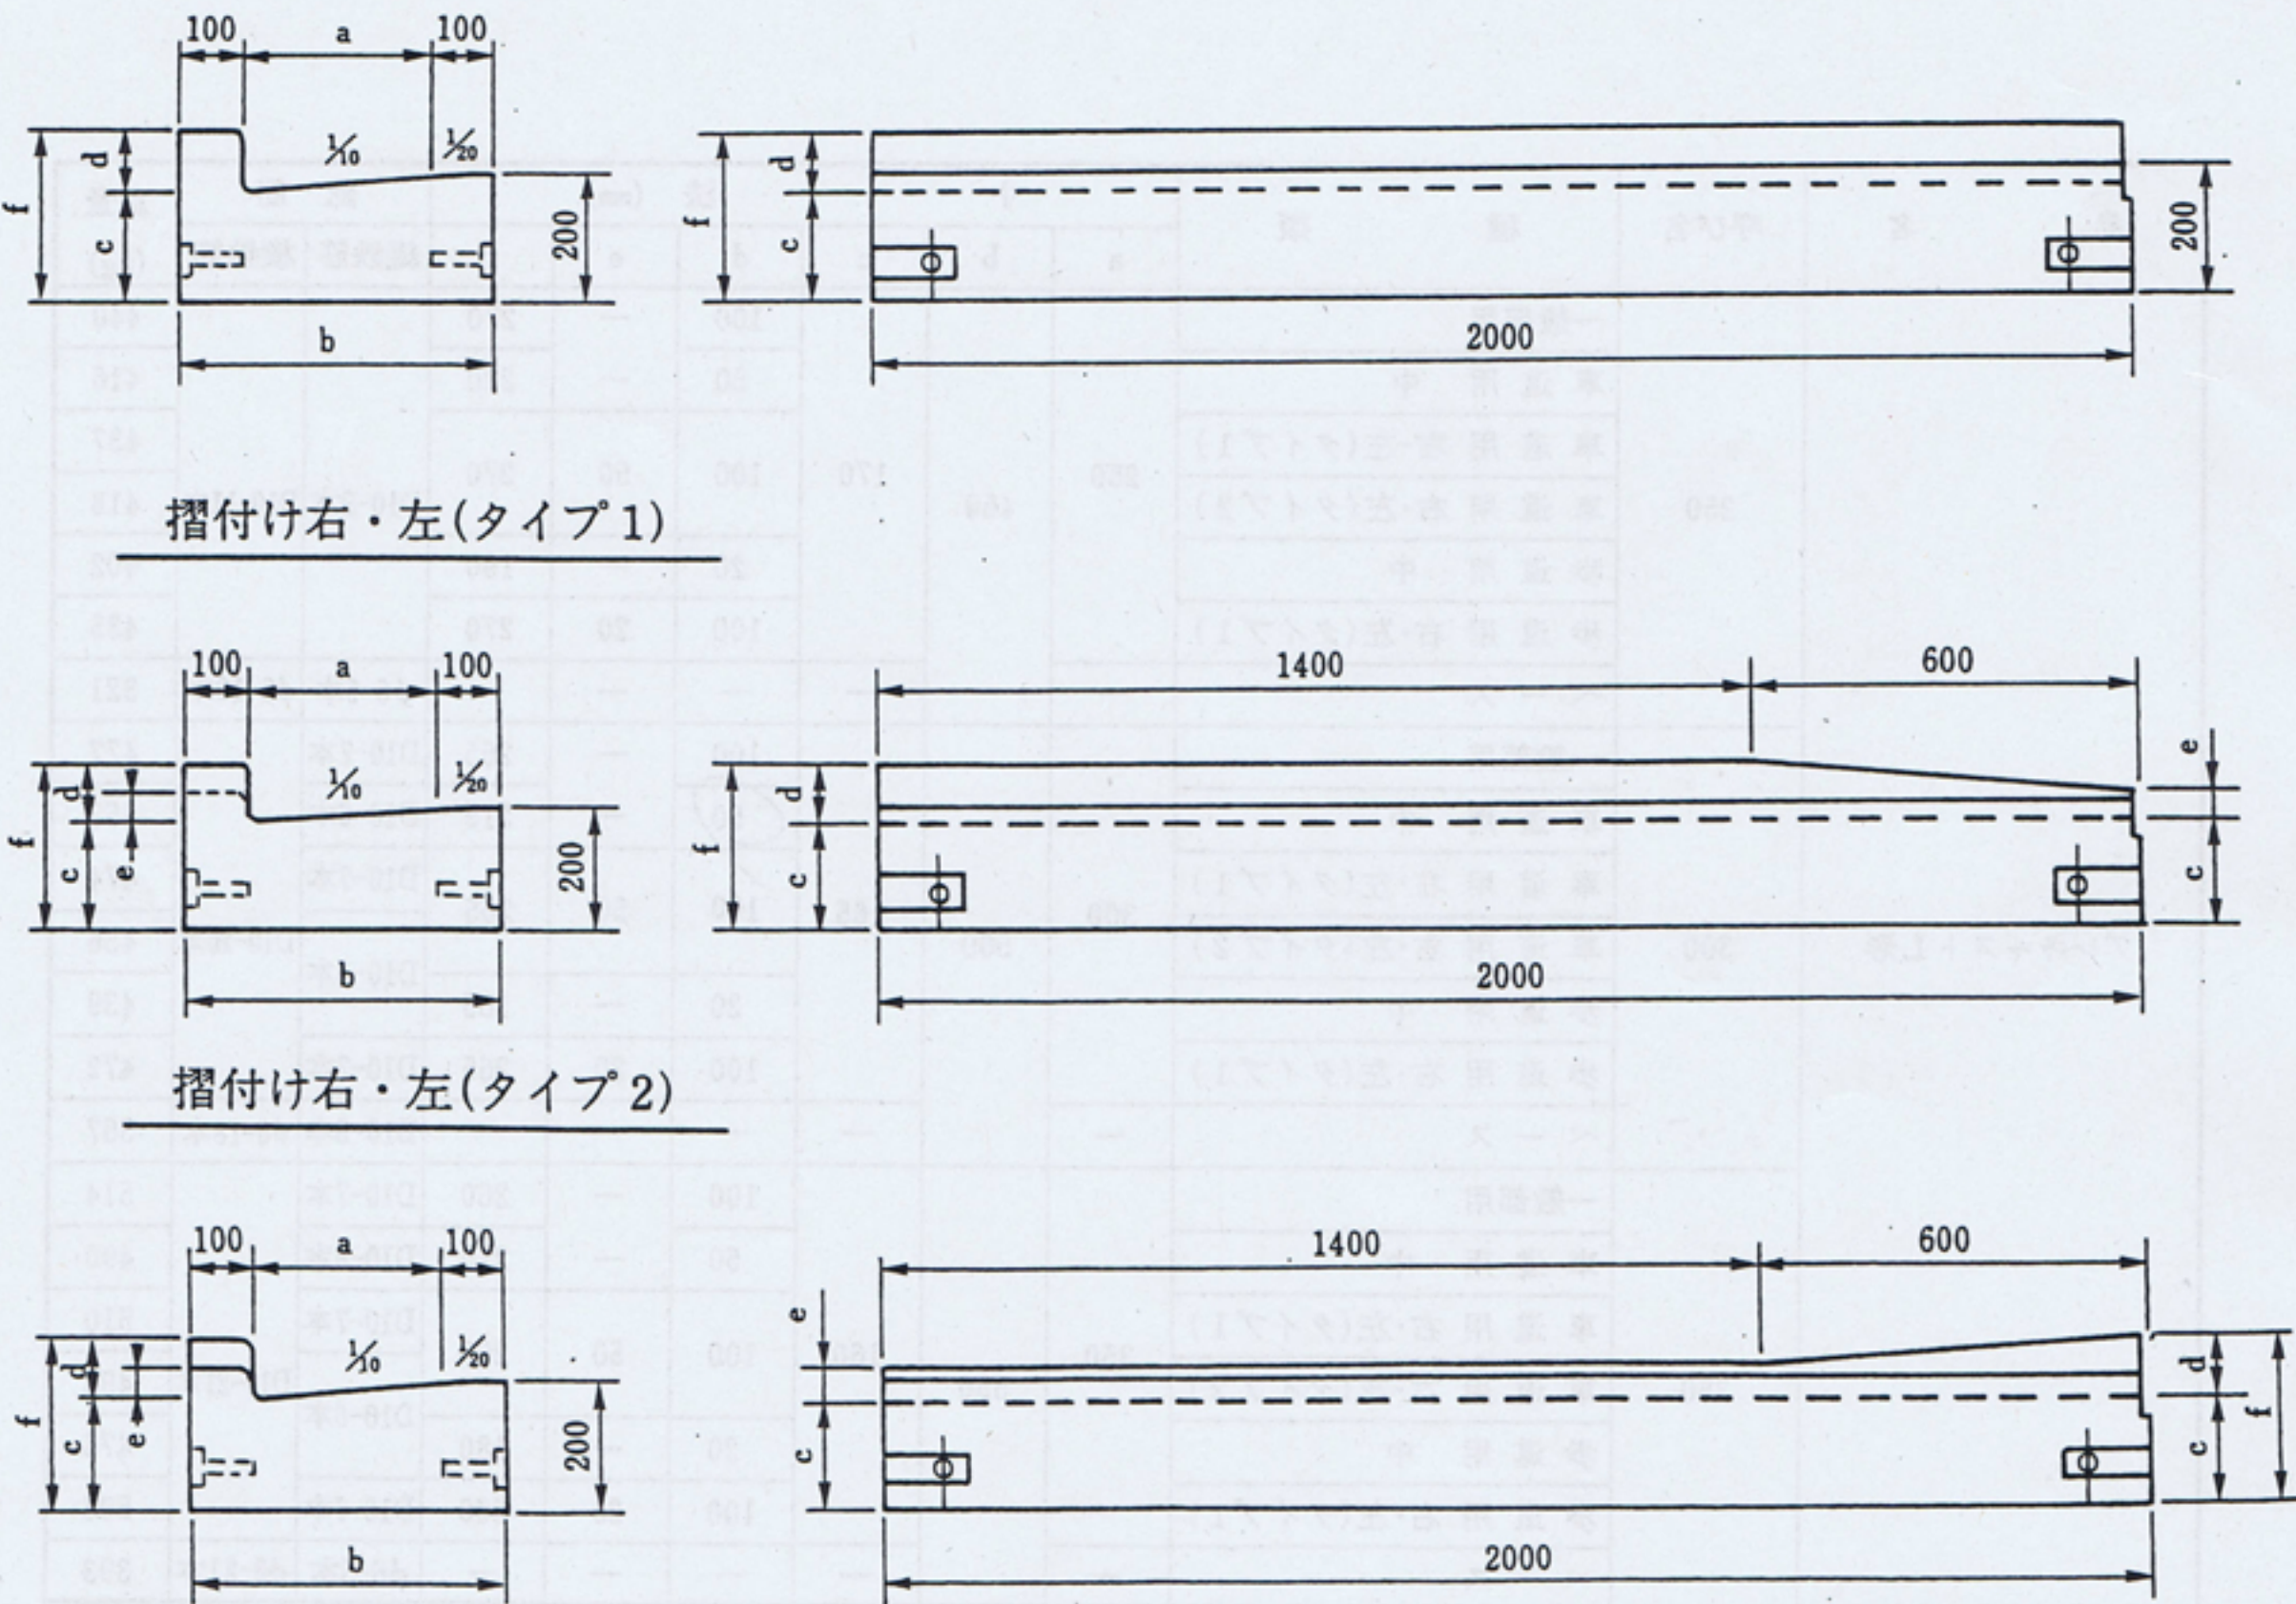

プレキャストL形 250・300・350用

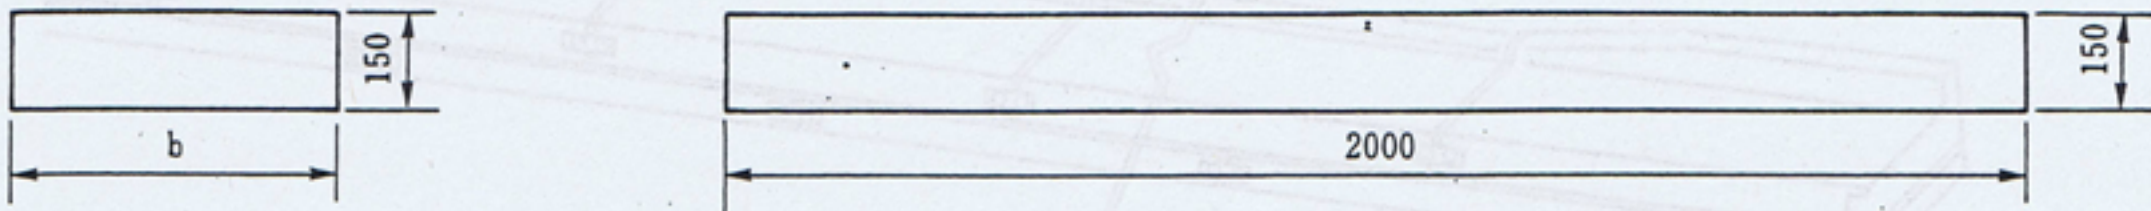

配筋図

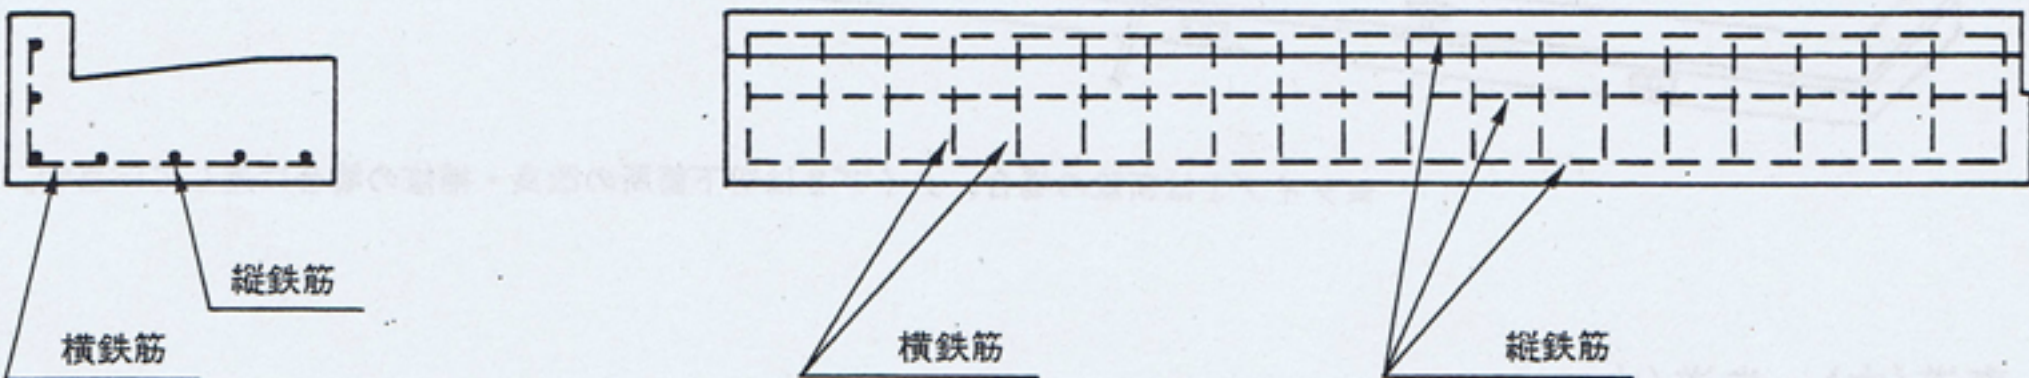

品名	呼び名	種類	寸法 (mm)						配筋		重量 (kg)
			a	b	c	d	e	f	縦鉄筋	横鉄筋	
プレキャストL形	250	一般部用	250	450	170	100	—	270	D10-9本	D10-11本	440
		車道用 中				50	—	220			416
		車道用 右・左(タイプ1)				100	50	270			437
		車道用 右・左(タイプ2)				100	50	270			418
		歩道用 中				20	—	190			402
		歩道用 右・左(タイプ1)				100	20	270			435
		ベース				—	—	—	φ6-5本	φ6-10本	321
		一般部用				100	—	265	D10-7本	D10-20本	477
	300	車道用 中	300	500	165	50	—	215	D10-6本		453
		車道用 右・左(タイプ1)				100	50	265	D10-7本		474
		車道用 右・左(タイプ2)				100	50	265	D10-6本		456
		歩道用 中				20	—	185	D10-6本		439
		歩道用 右・左(タイプ1)				100	20	265	D10-7本		472
		ベース				—	—	—	D10-5本	φ6-18本	357
	350	一般部用	350	550	160	100	—	260	D10-7本	D10-21本	514
		車道用 中				50	—	210	D10-6本		490
		車道用 右・左(タイプ1)				100	50	260	D10-7本		510
		車道用 右・左(タイプ2)				100	50	260	D10-6本		493
		歩道用 中				20	—	180	D10-6本		476
		歩道用 右・左(タイプ1)				100	20	260	D10-7本		508
		ベース				—	—	—	φ6-5本	φ6-21本	393