

道路位置図 (指定)

指定年月日	平成 3 年 5 月 28 日	番 号	第 5 号
-------	-----------------	-----	-------

1. 申請に係わる土地の地名地番


埼玉県朝霞市膝折町 1丁目48/番4

2. 申請に係わる道路の幅員、延長及び面積

幅員	4.20メートル	延長	24.75メートル	面積	106.19 平方メートル
----	----------	----	-----------	----	---------------

3. 利用宅地総面積	461.66 平方メートル
------------	---------------

縮 尺	付近見取図	
	地 籍 図	1/200
	構 造 図	1/50
	公図の写し	1/600

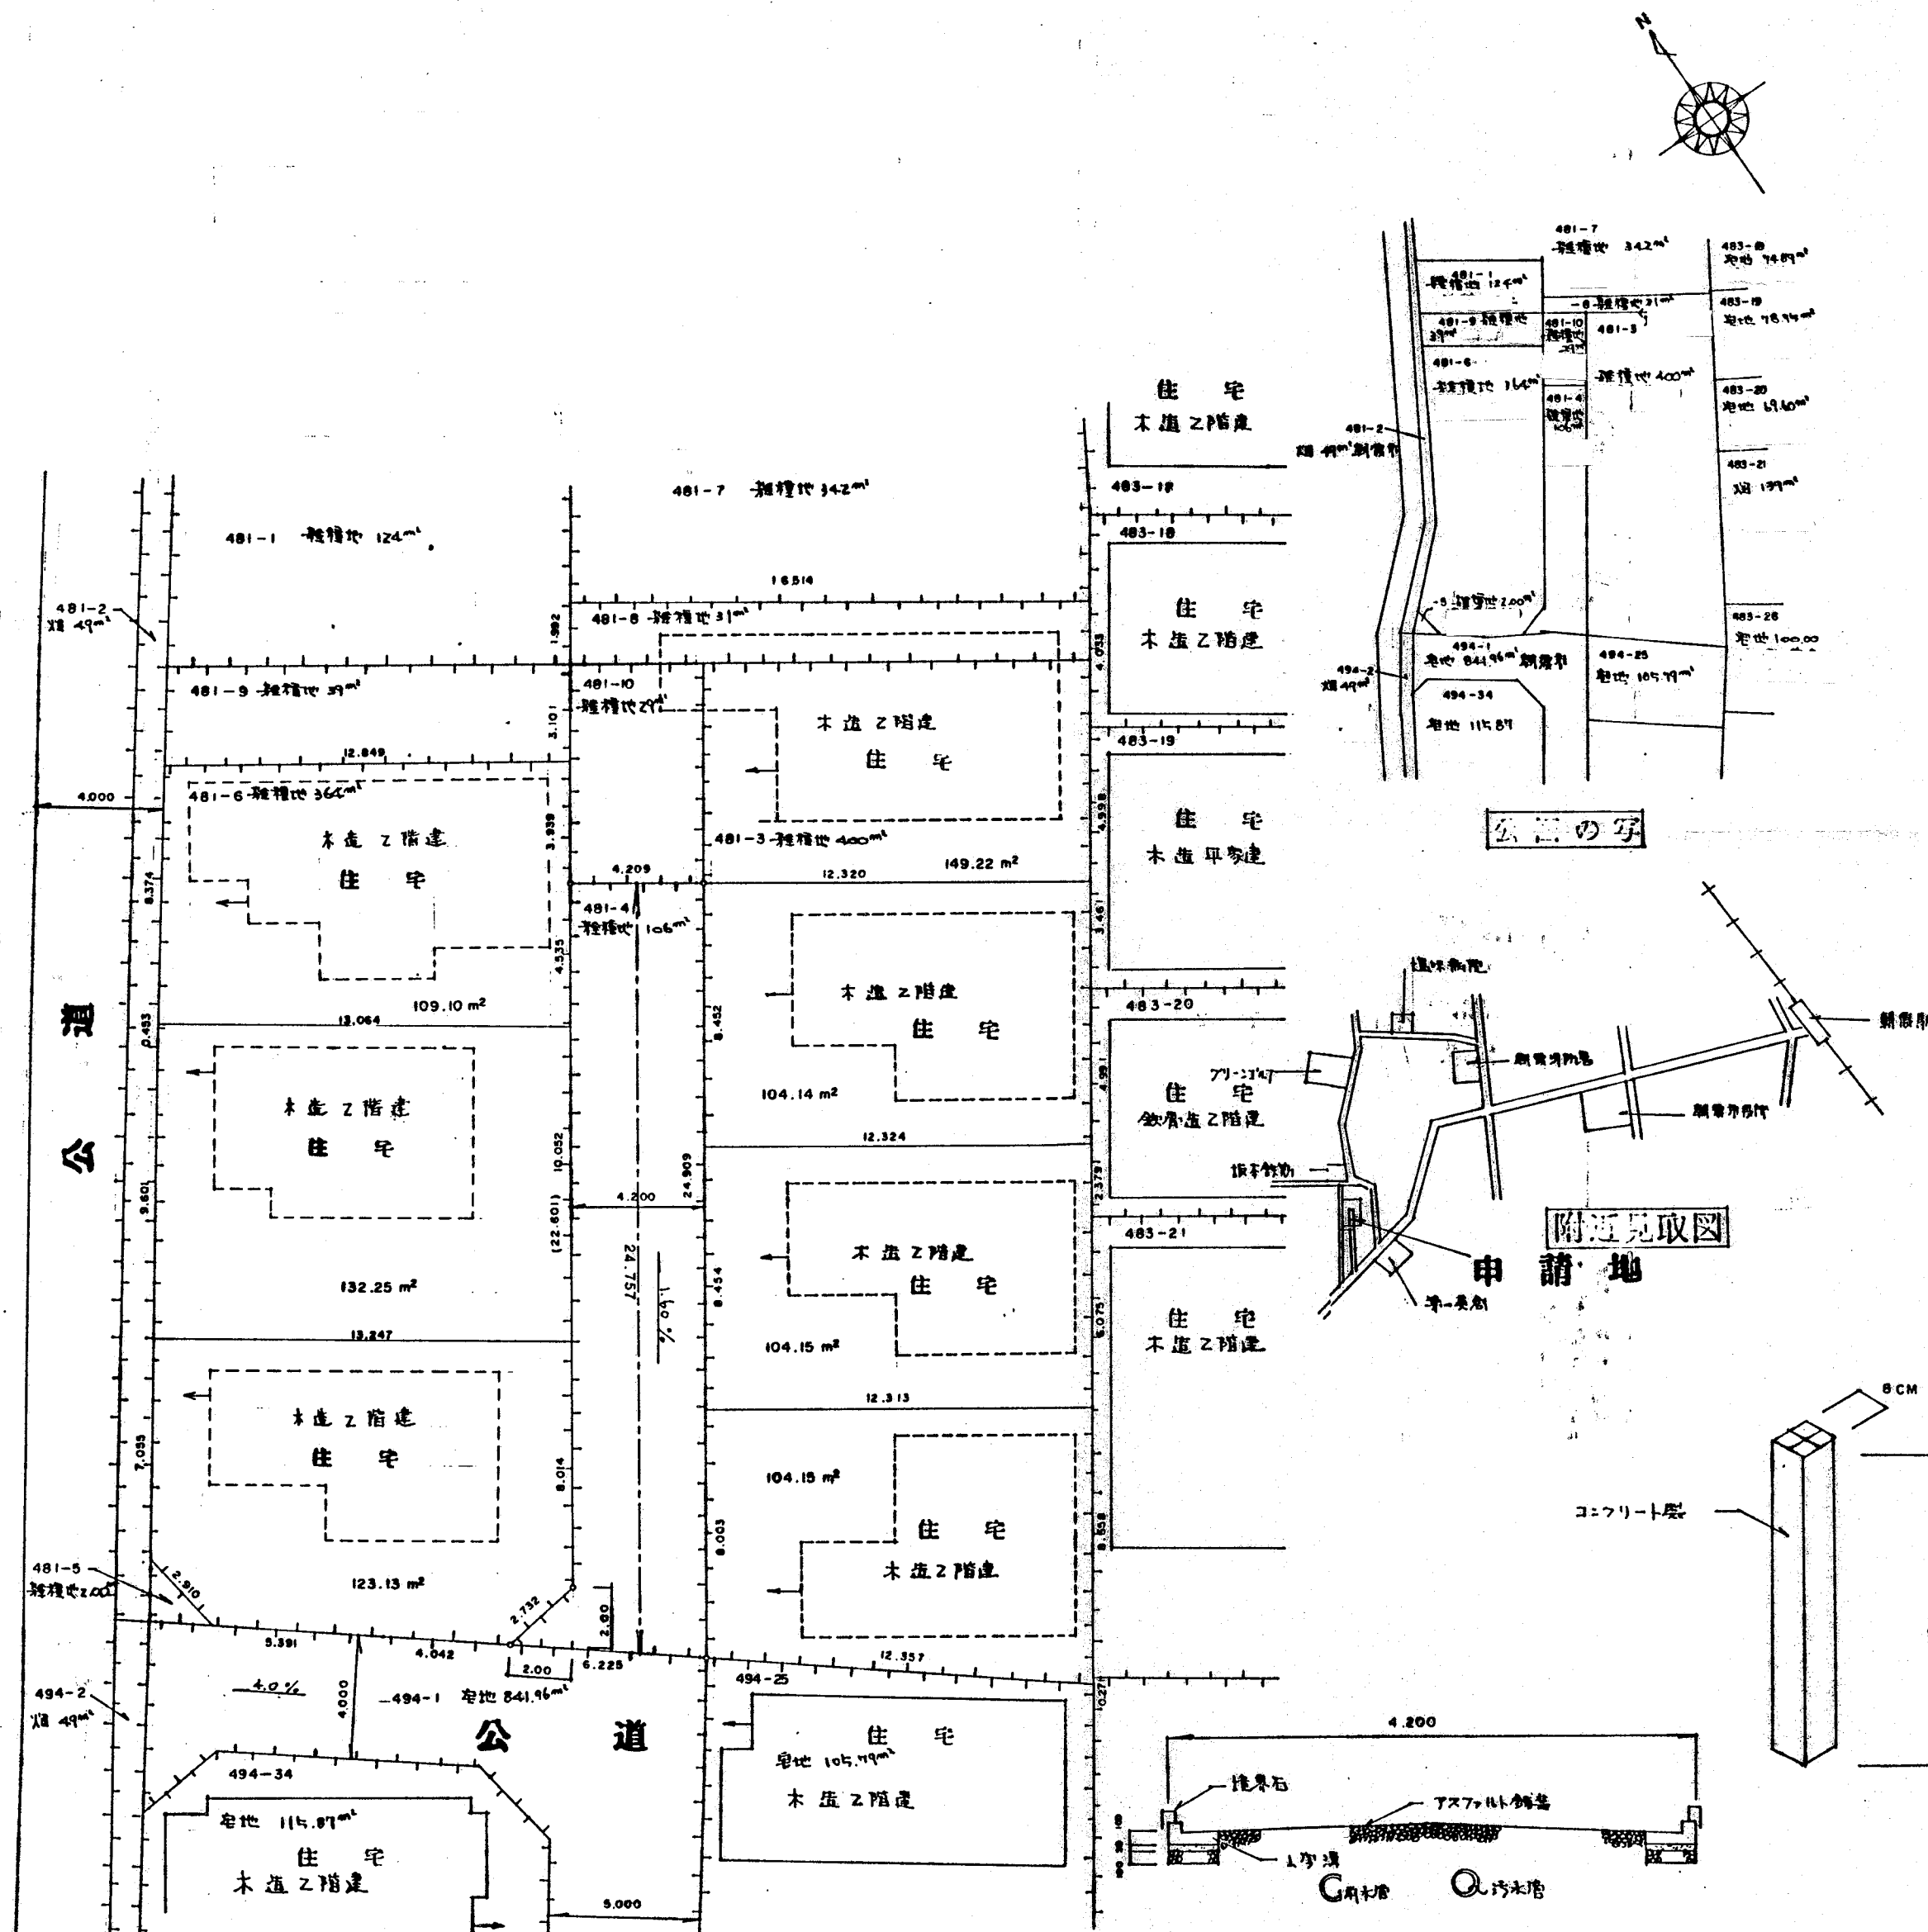

索引番号 85 - 1