

道路位置図 (指定)

指定年月日 平成30年6月14日 番号 第6号

1. 申請に係わる土地の地名地番

埼玉県朝霞市幸町2丁目48-1, 53-2, 77-5, ~9


2. 申請に係わる道路の幅員、延長及び面積

幅員 4.00メートル 延長 32.92メートル 面積 138.41 平方メートル


3. 利用宅地総面積

536.67 平方メートル

縮尺	付近見取図	
	地籍図	1/200
	構造図	1/50
	公図の写し	1/600

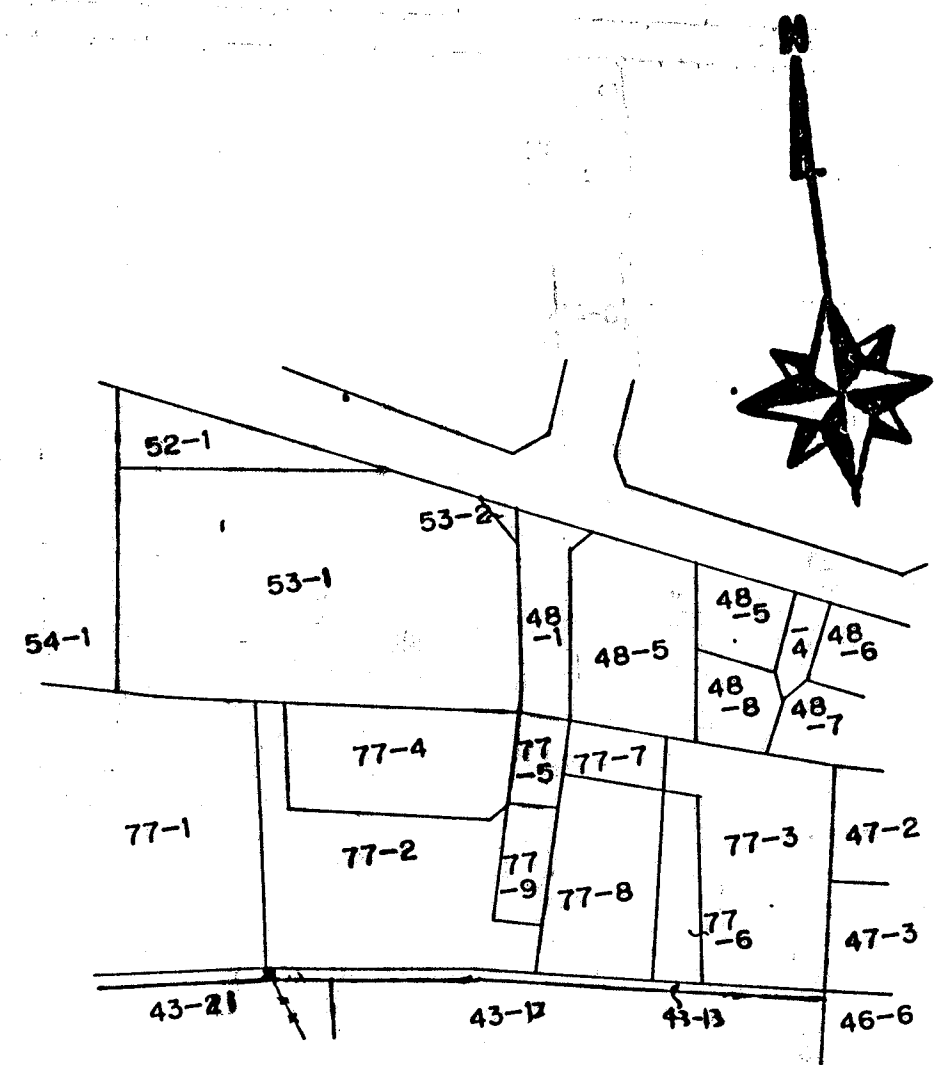

平方メートル

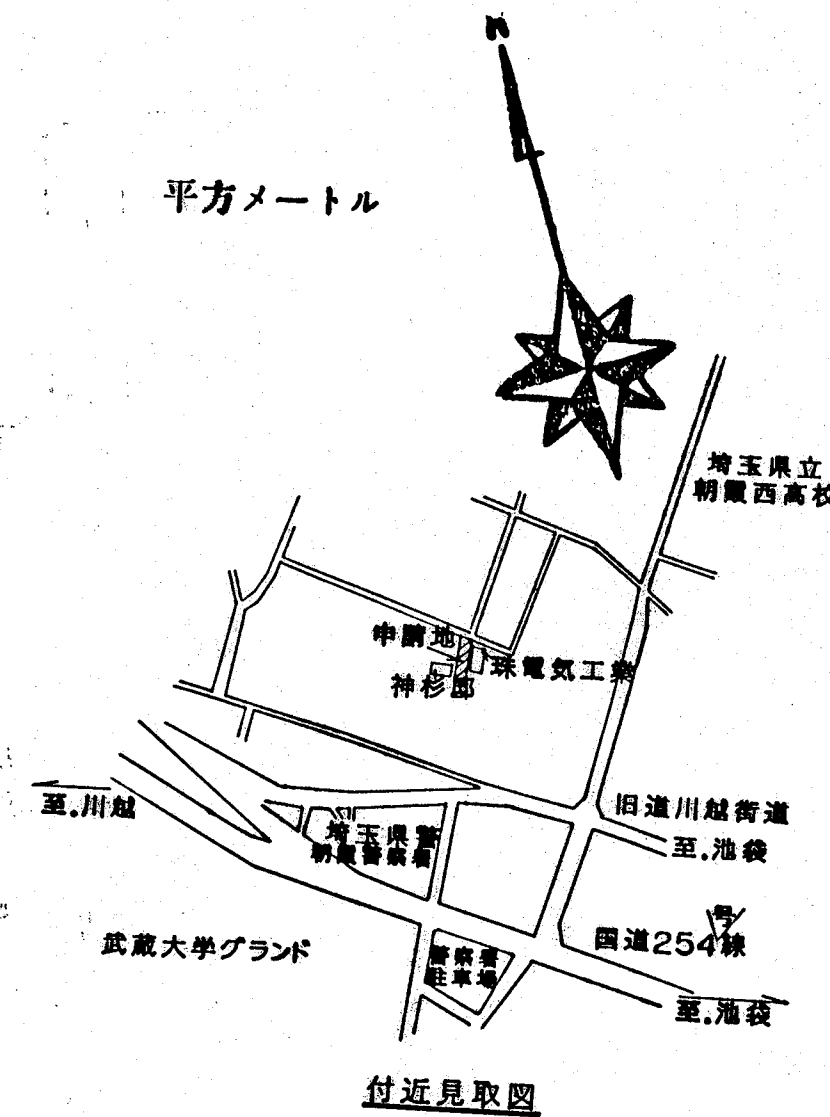

付近見取図

