

道路位置図 (指定)

指定年月日	平成 3 年 7 月 15 日	番 号	第 7 号
-------	-----------------	-----	-------

1. 申請に係わる土地の地名地番


埼玉県朝霞市本町1丁目 1713~10の1部
1713~40, ~41

2. 申請に係わる道路の幅員、延長及び面積

幅員	4.00メートル	延長	2.17メートル	面積	8.68 平方メートル
----	----------	----	----------	----	-------------

3. 利用宅地総面積	平方メートル
------------	--------

縮 尺	付近見取図	
	地 籍 図	1/300
	構 造 図	1/50
	公図の写し	1/600

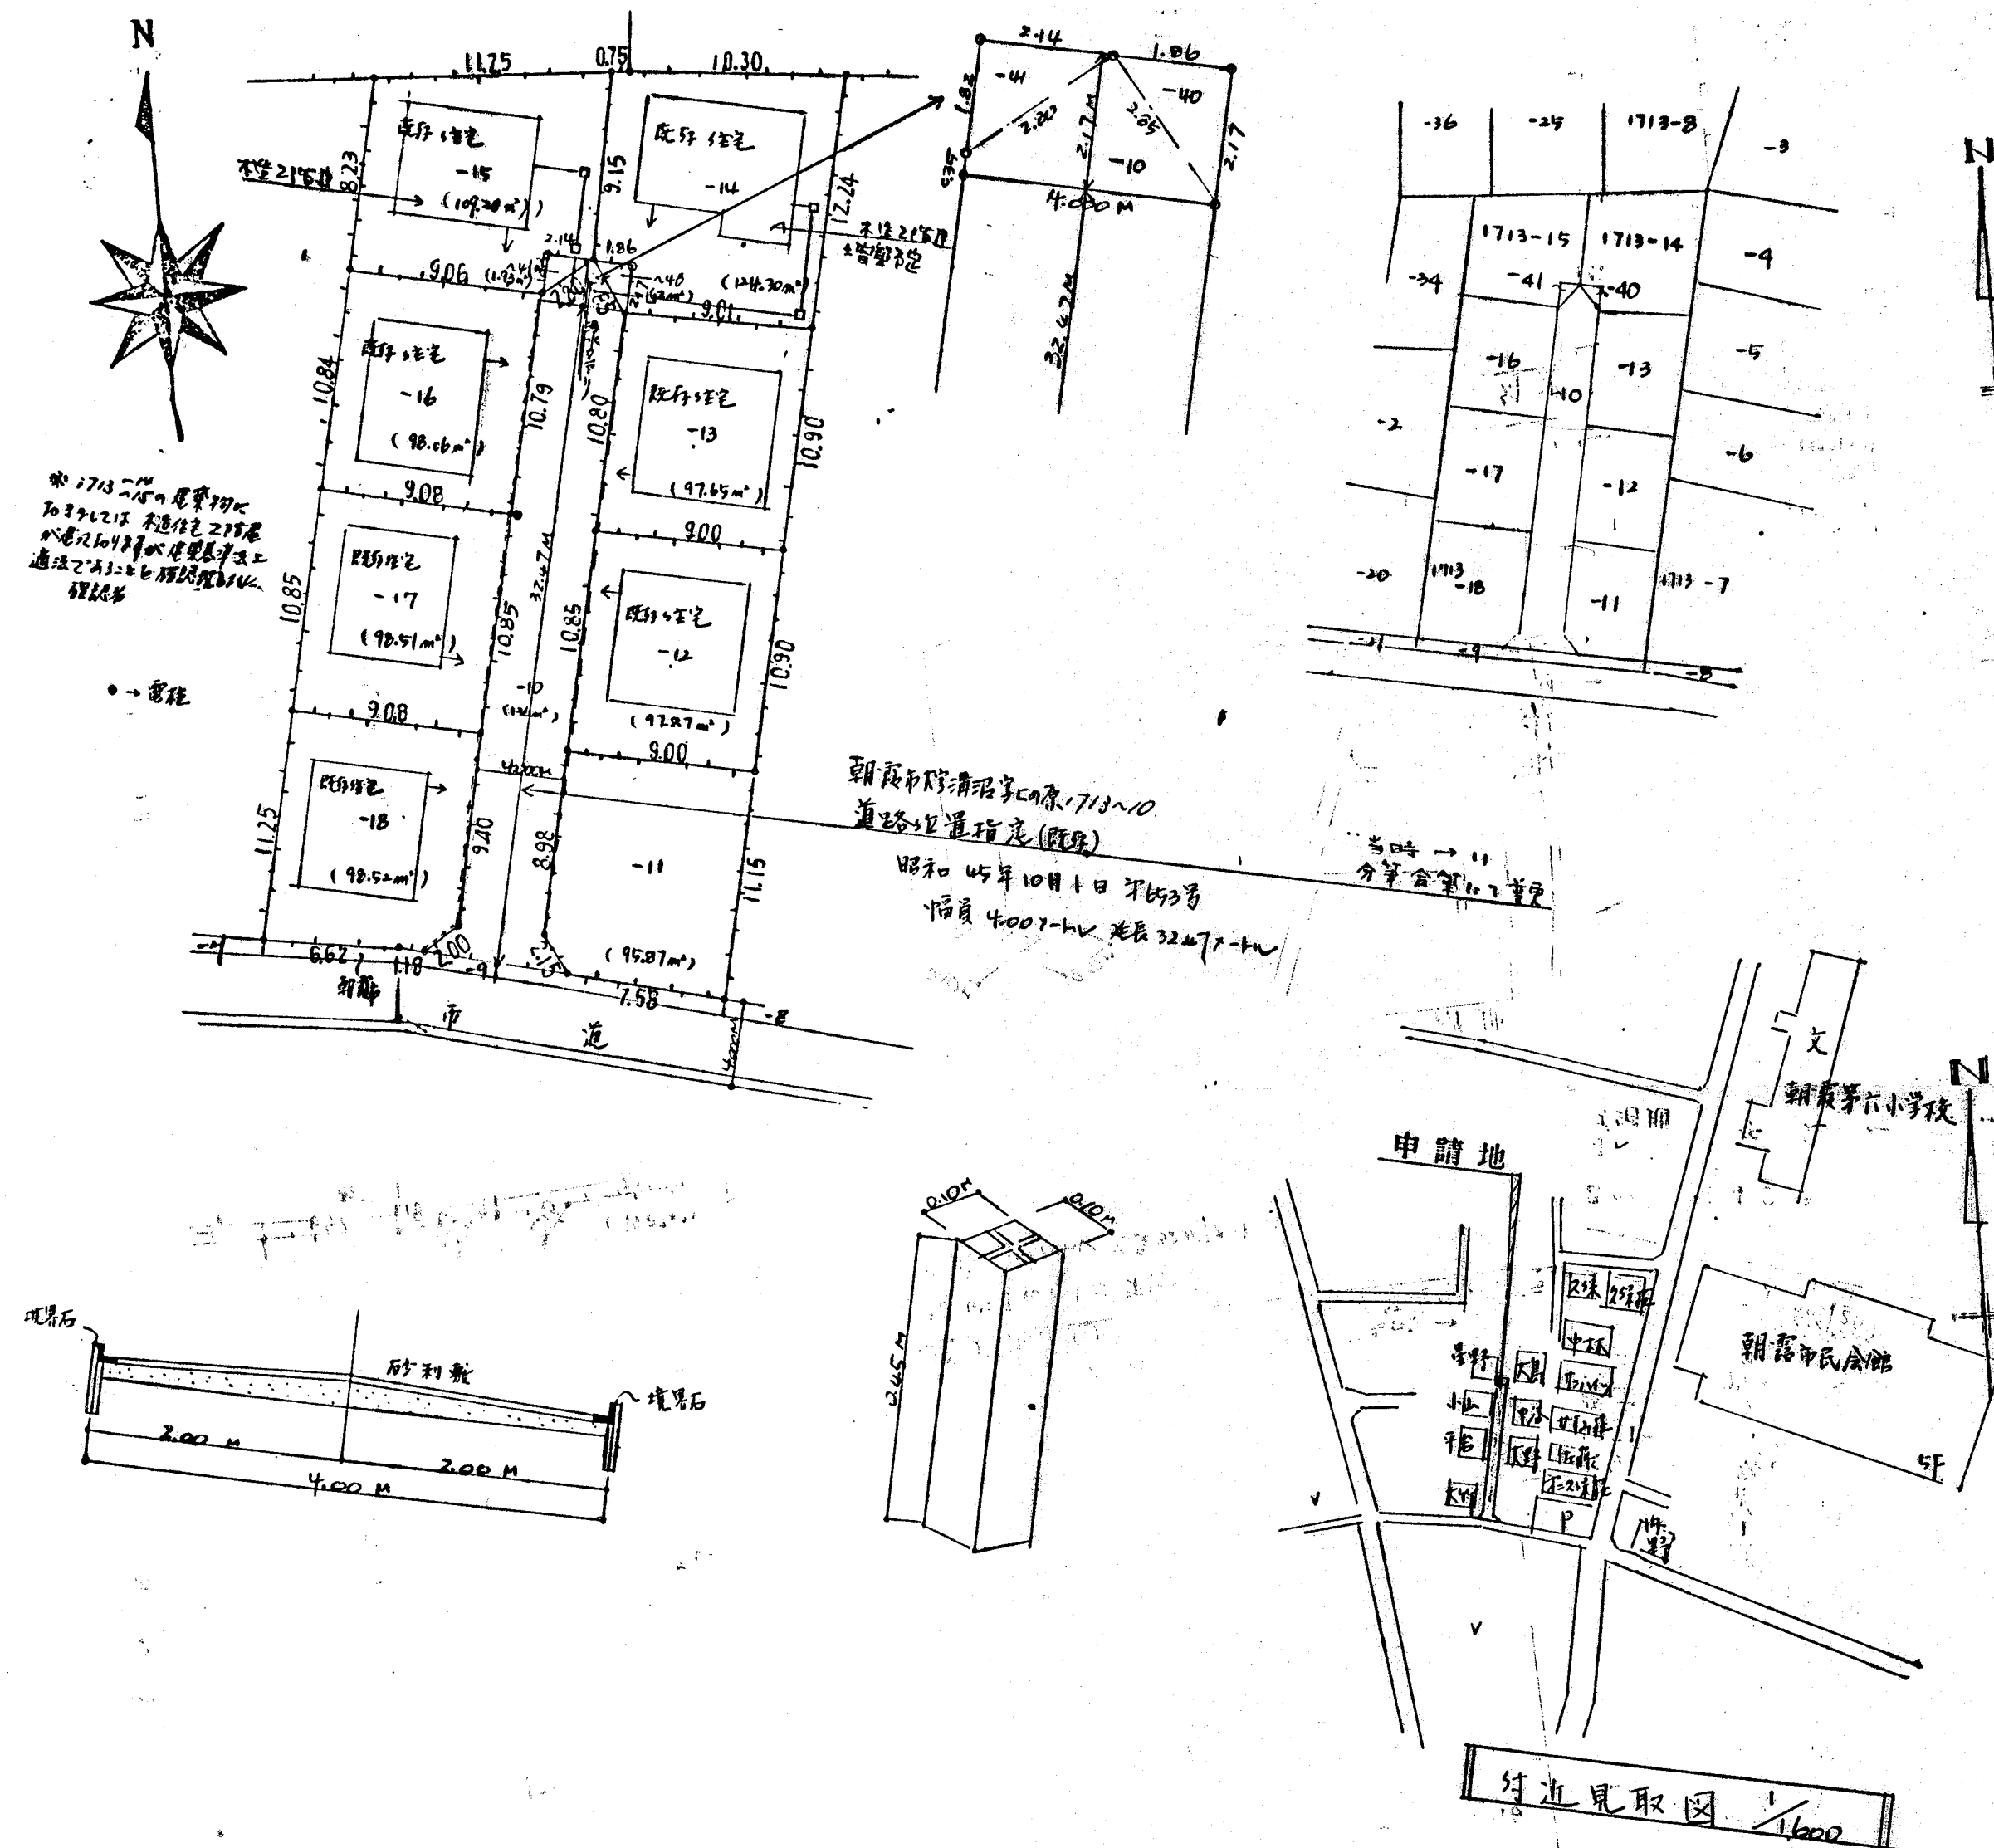

索引番号 85-4