

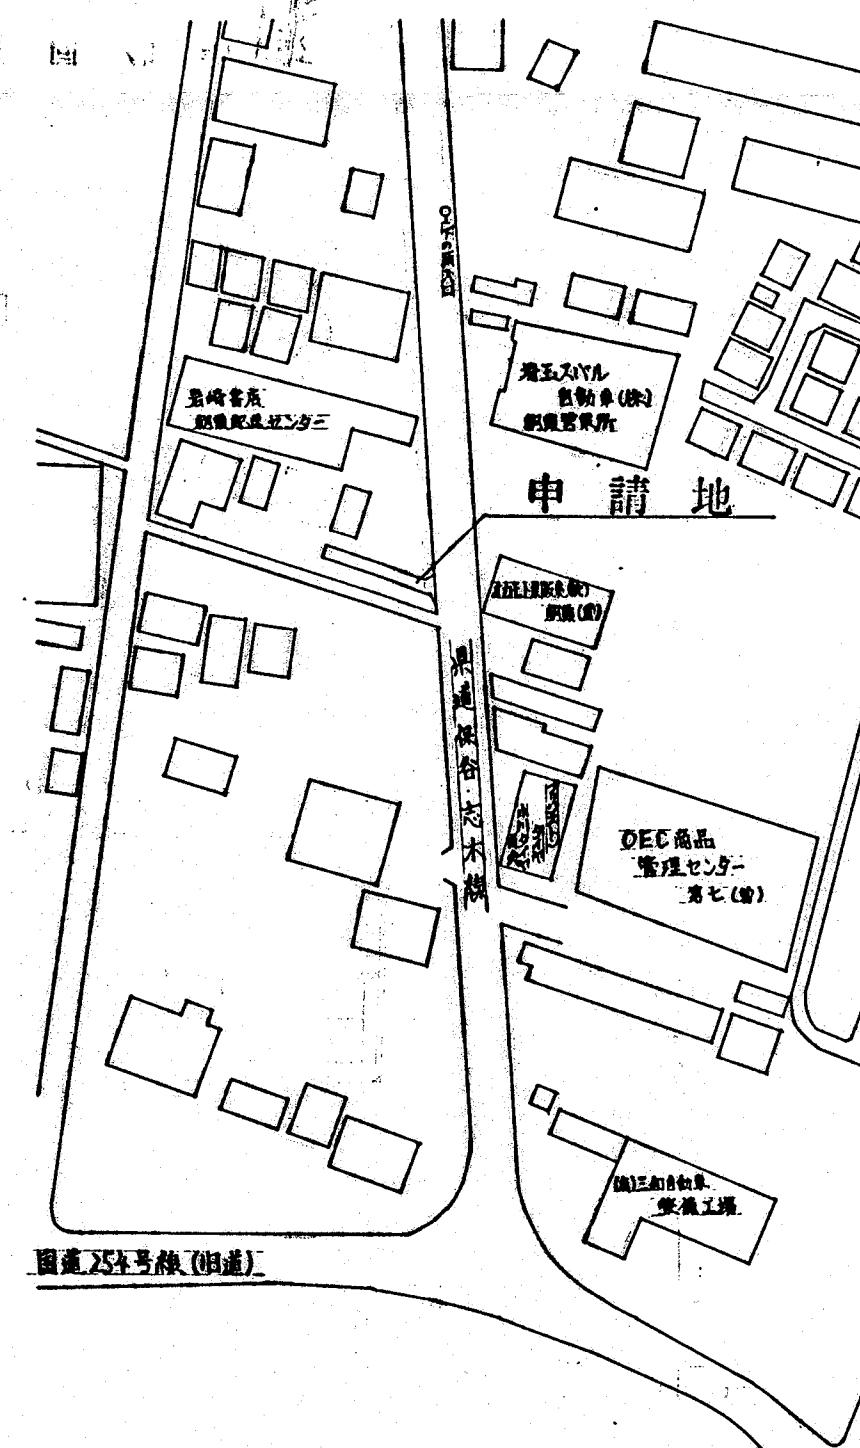
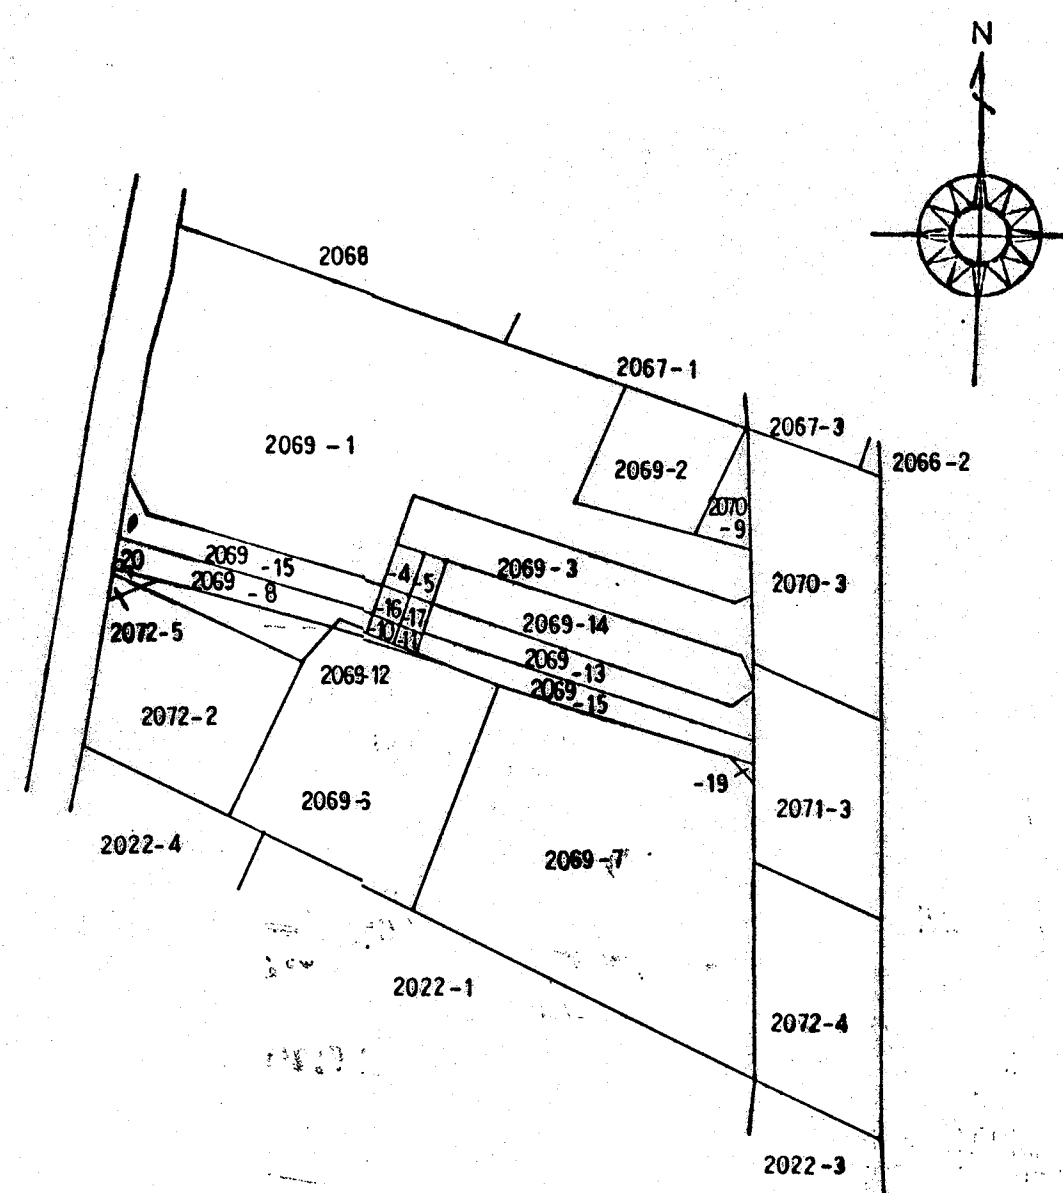


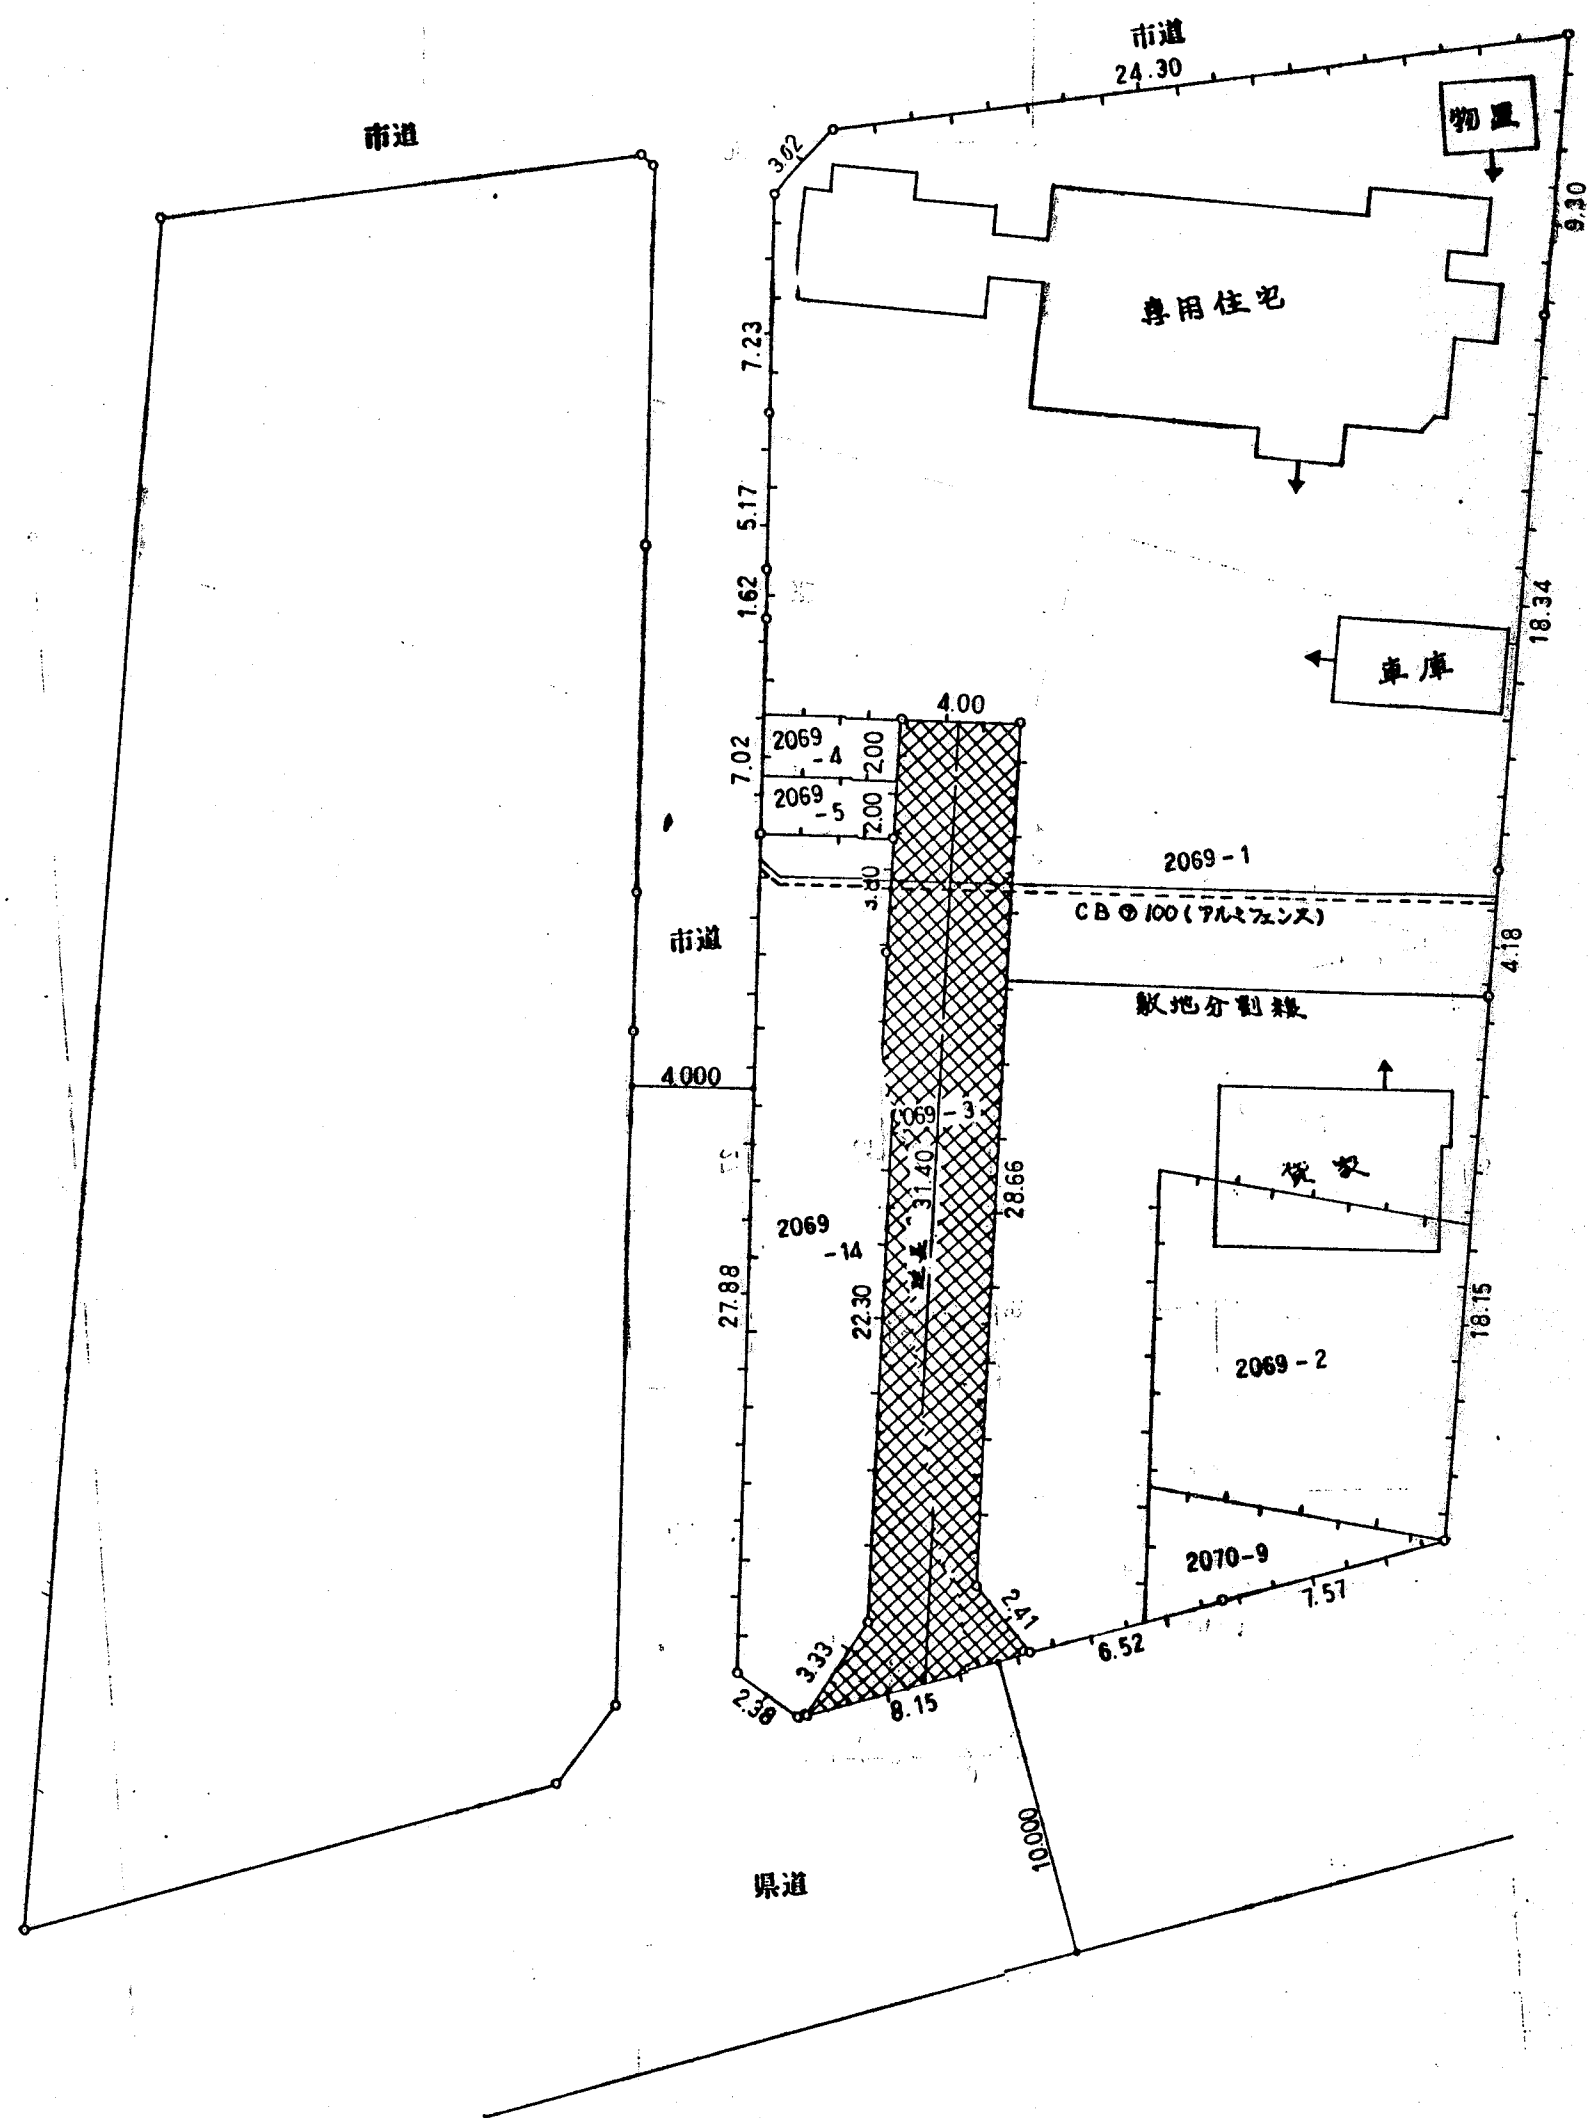

(魔止)

指定年月日	平成 3 年 9 月 10 日	番 号	第 101 号
1. 申請に係わる土地の地名地番			
埼玉県朝霞市膝折町 4 丁目 2069-3			
2. 申請に係わる道路の幅員、延長及び面積			
幅員	4.00 メートル	延長	31.40 メートル
		面積	130.00 平方メートル
3. 利用宅地総面積		1072.64 平方メートル	

縮 尺	付近見取図	
	地 籍 図	1/
	構 造 図	1/
	公図の写し	1/ 600

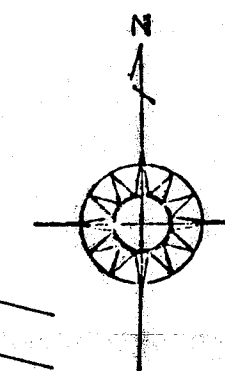

案内図

索引番号	85 - 6
------	--------