

道路位置図 (廃止)

指定年月日 平成 3 年 10 月 30 日 番号 第 5 号



1. 申請に係わる土地の地名地番

埼玉県朝霞市根岸台 2 丁目 703 番 1

2. 申請に係わる道路の幅員、延長及び面積

幅員 4.00m 延長 11.80m 面積 平方m

3. 利用宅地総面積 平方m

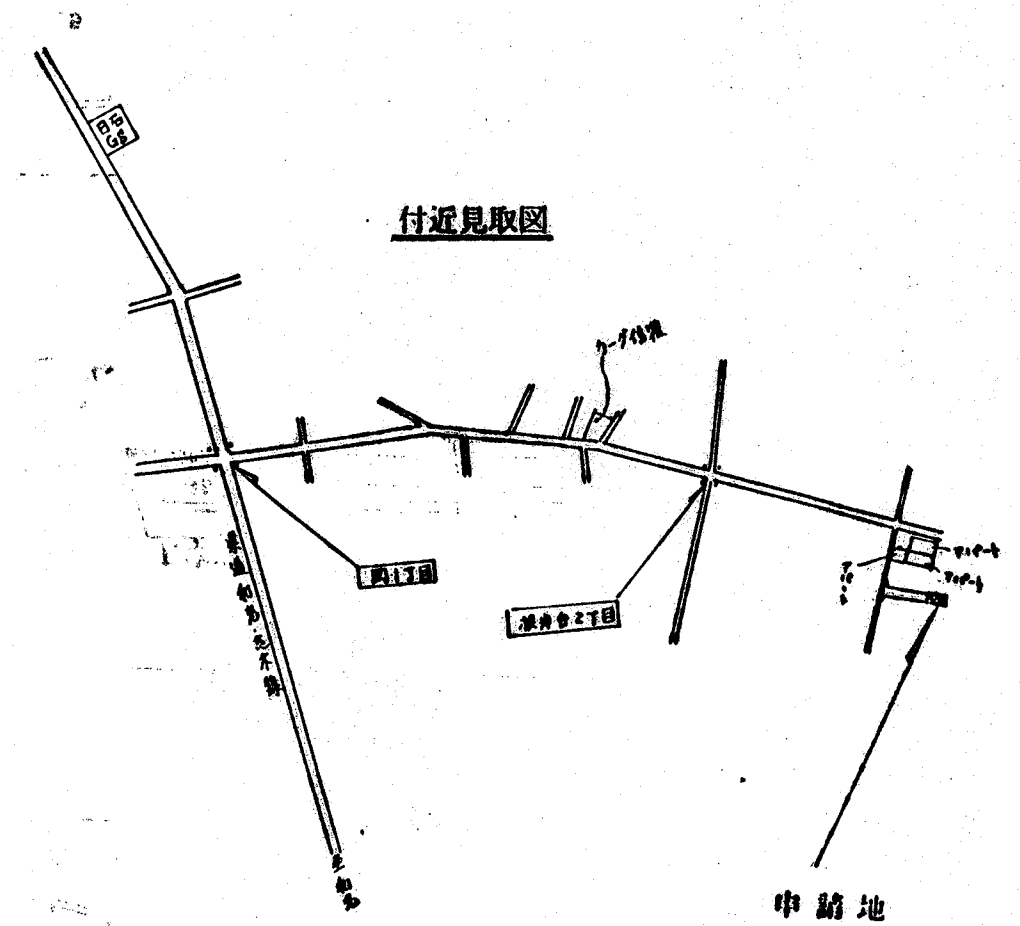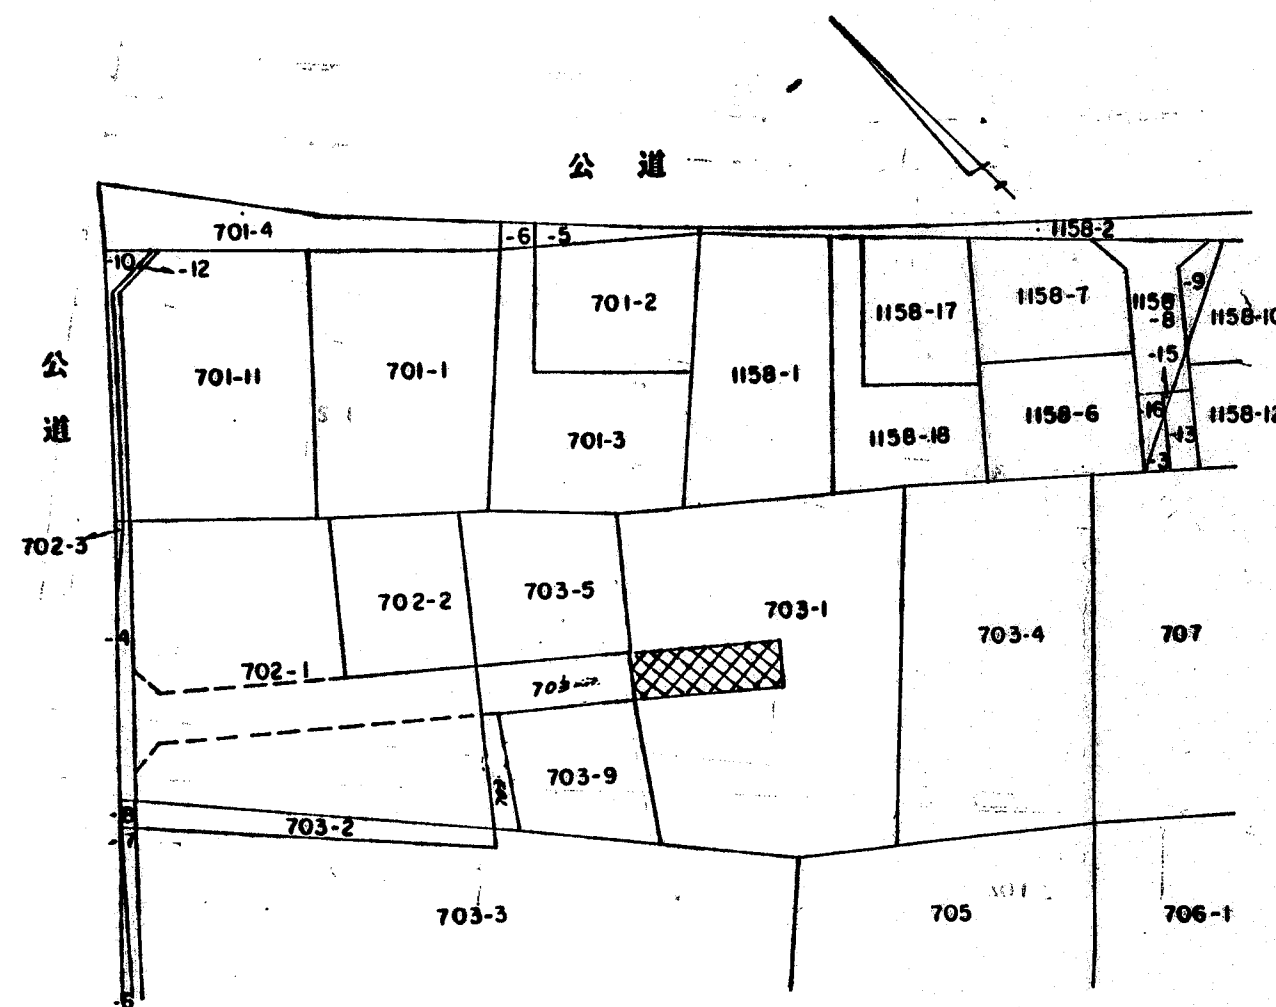

縮尺	付近見取図	
	地籍図	1/300
	構造図	1/50
	公図の写し	1/600

