


道路位置図 (廃止)

指定年月日	平成2年12月18日	番号	第12号
1. 申請に係わる土地の地名地番 埼玉県朝霞市溝沼 ⁷⁷ 1434番の10一部, 16の一部, 17の一部			
2. 申請に係わる道路の幅員、延長及び面積			
幅員	4.00メートル	延長	31.70メートル
面積	平方メートル		
3. 利用宅地総面積		平方メートル	

縮尺	付近見取図	
	地籍図	1/400
	構造図	1/50
	公図の写し	1/600

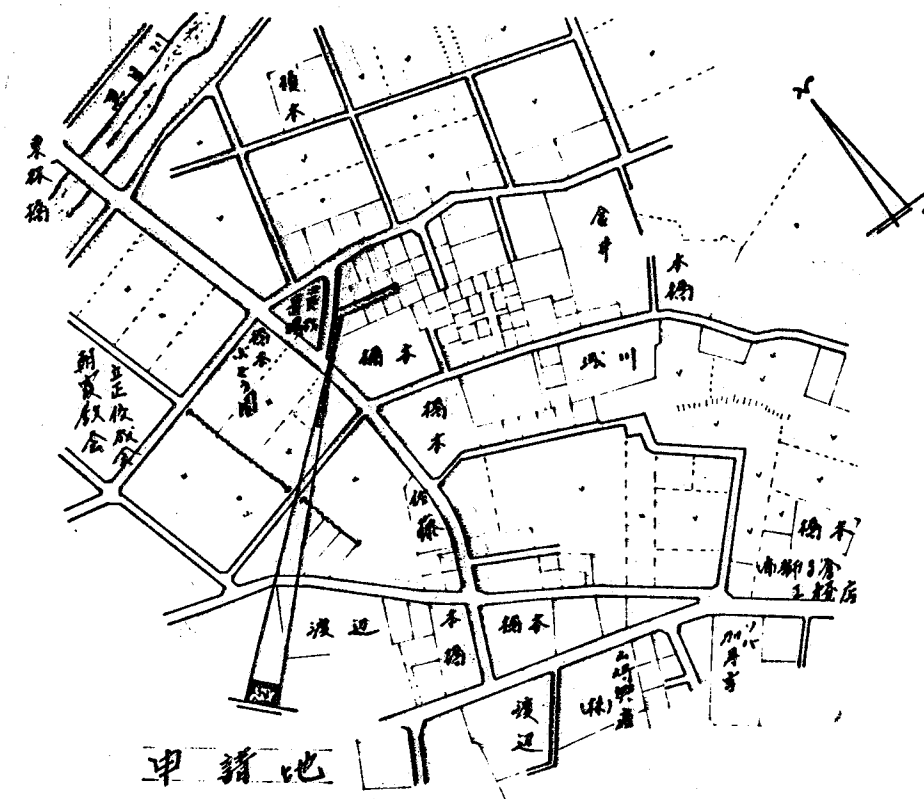

付近見取図

廃止する道路位置指定部分

