


# 道路位置図 (指定)

指定年月日	平成元年3月17日	番号	第34号
1. 申請に係わる土地の地名地番			
埼玉県朝霞市溝沼6丁目 1149-13, ~14, ~15, ~16 1150-31, 32 ~16			
2. 申請に係わる道路の幅員、延長及び面積			
幅員	4.00メートル	延長	29.788メートル
面積	123.69 平方メートル		
3. 利用宅地総面積			
平方メートル			

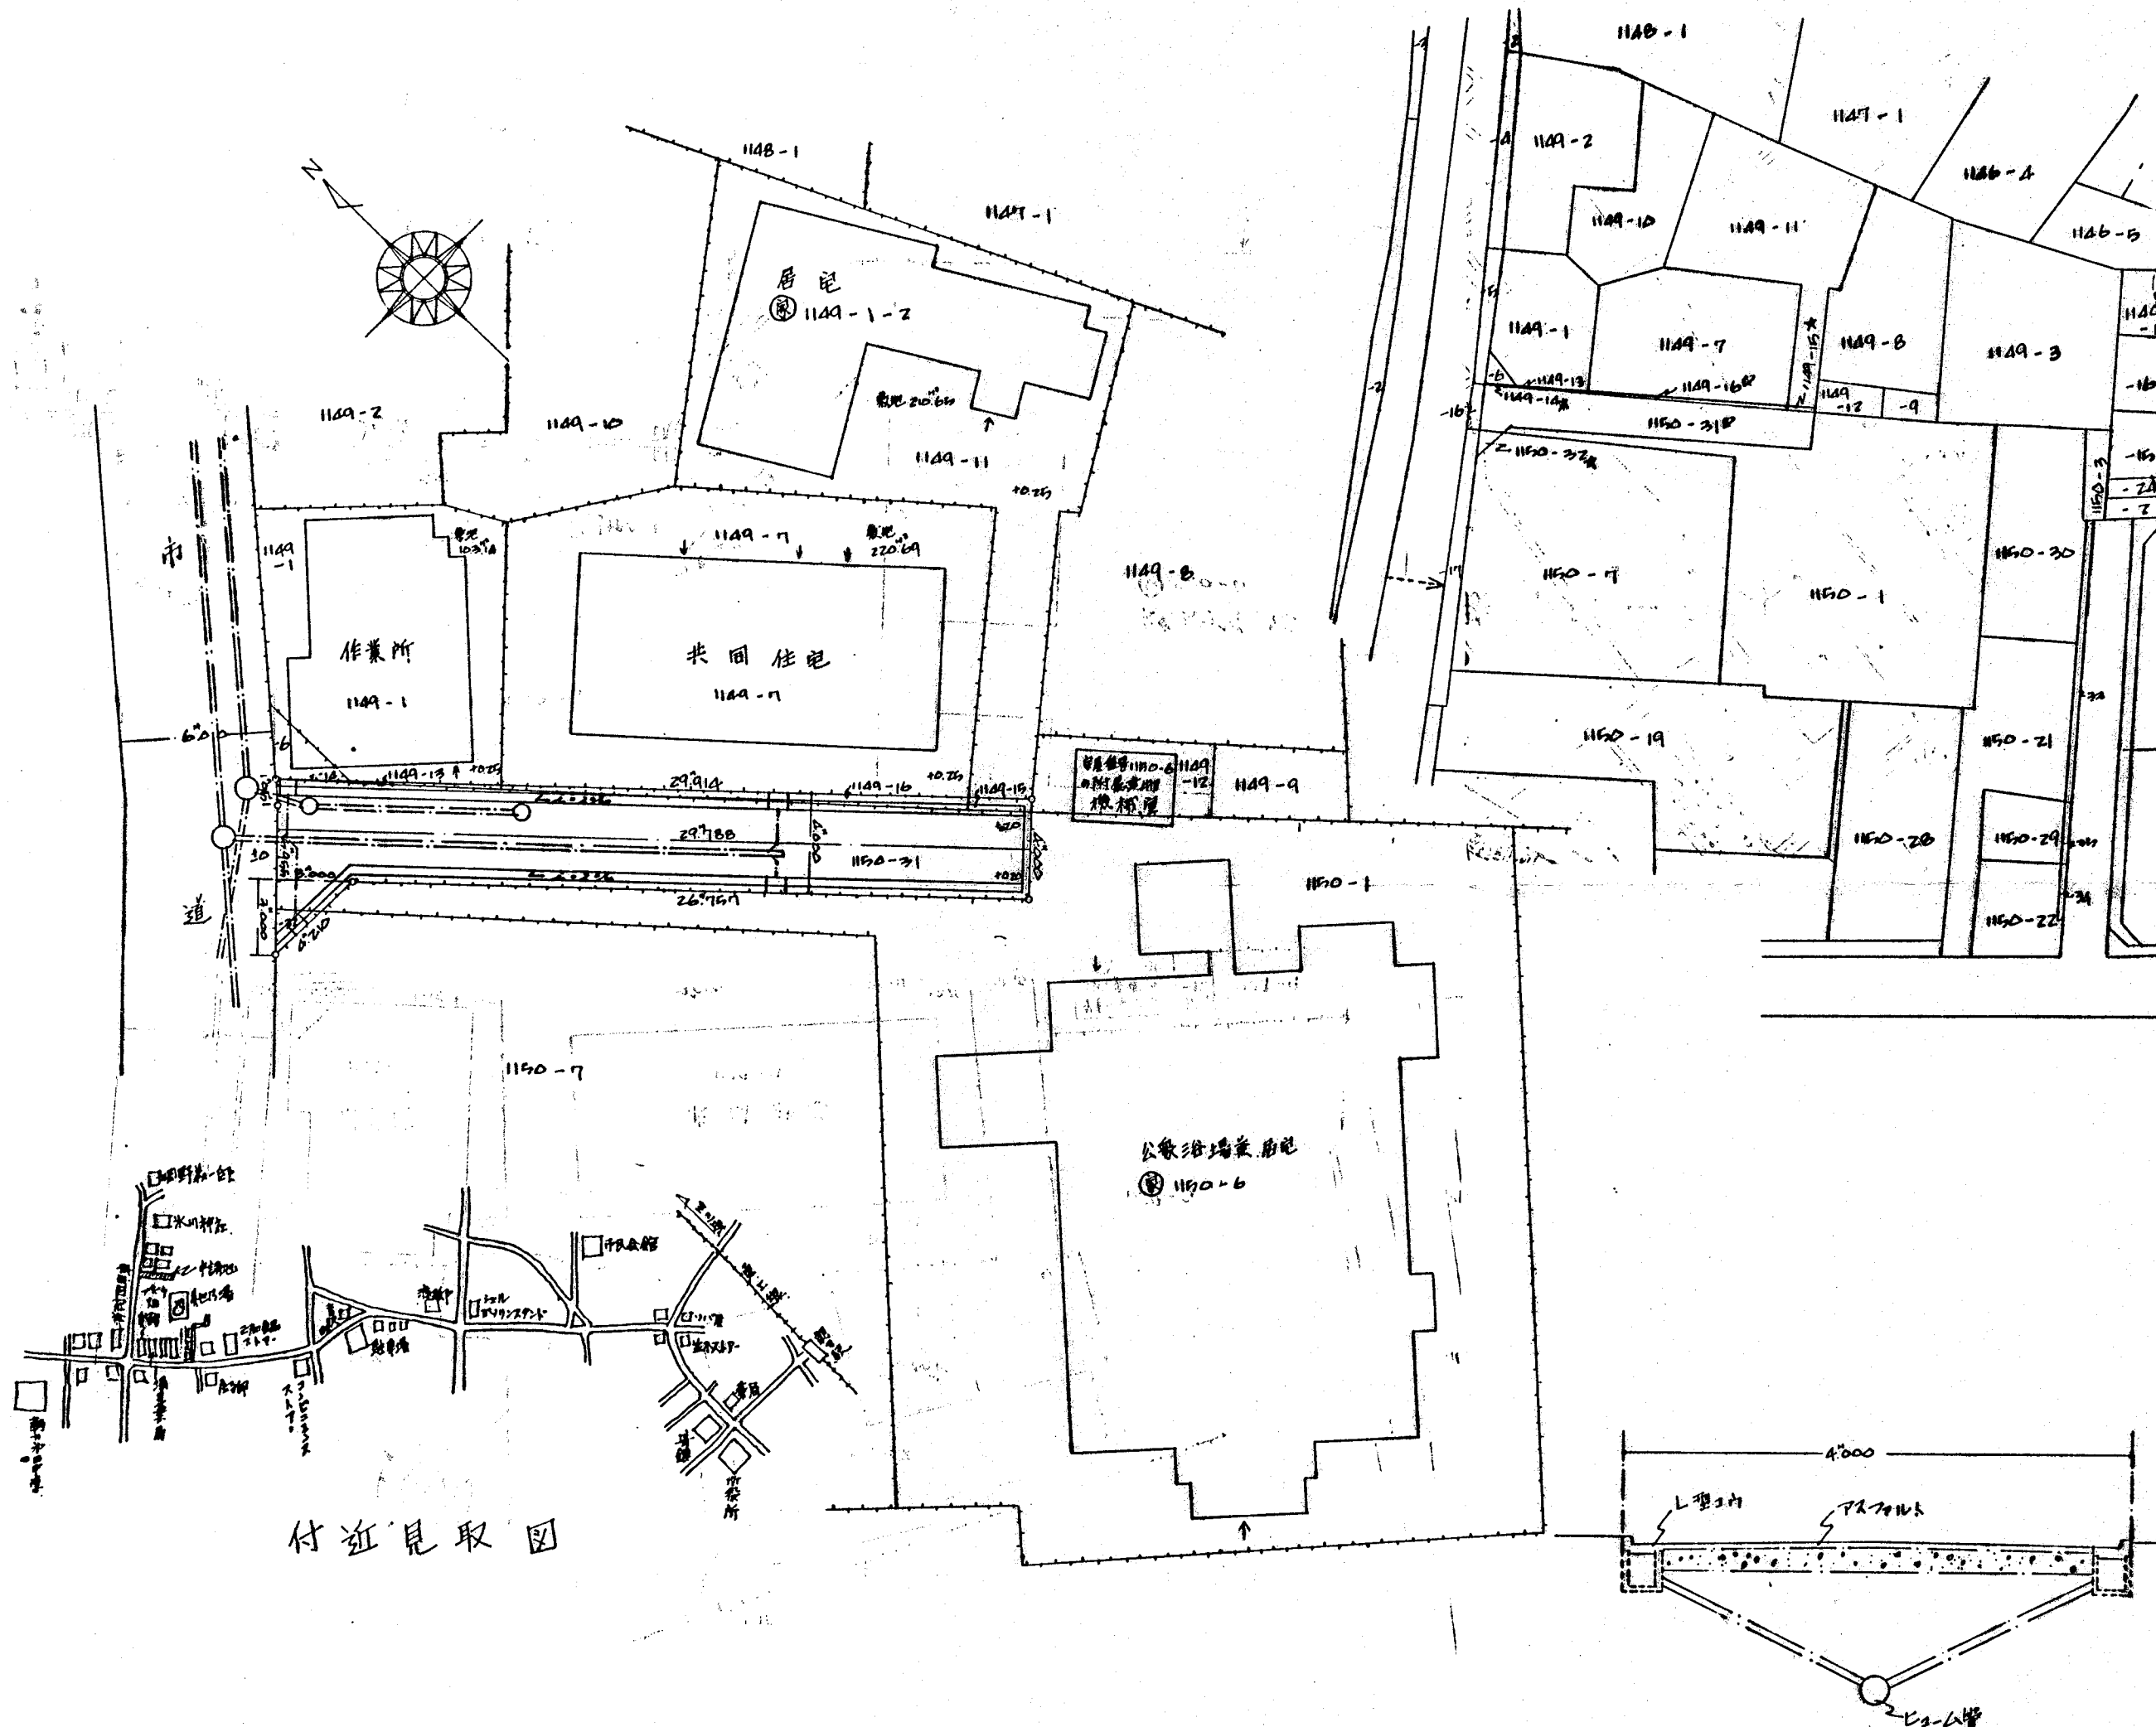

縮尺	付近見取図	
	地籍図	1/250
	構造図	1/50
	公図の写し	1/600

付近見取図