


道路位置図 (指定)

指定年月日	平成元年10月6日	番号	第14号
1. 申請に係わる土地の地名地番			
埼玉県朝霞市溝沼3丁目911~13			
2. 申請に係わる道路の幅員、延長及び面積			
幅員	5.00メートル	延長	17.63メートル
面積	92.68 平方メートル		
3. 利用宅地総面積			
166.11 平方メートル			

縮尺	付近見取図	
	地籍図	1/250
	構造図	1/30
	公図の写し	1/600

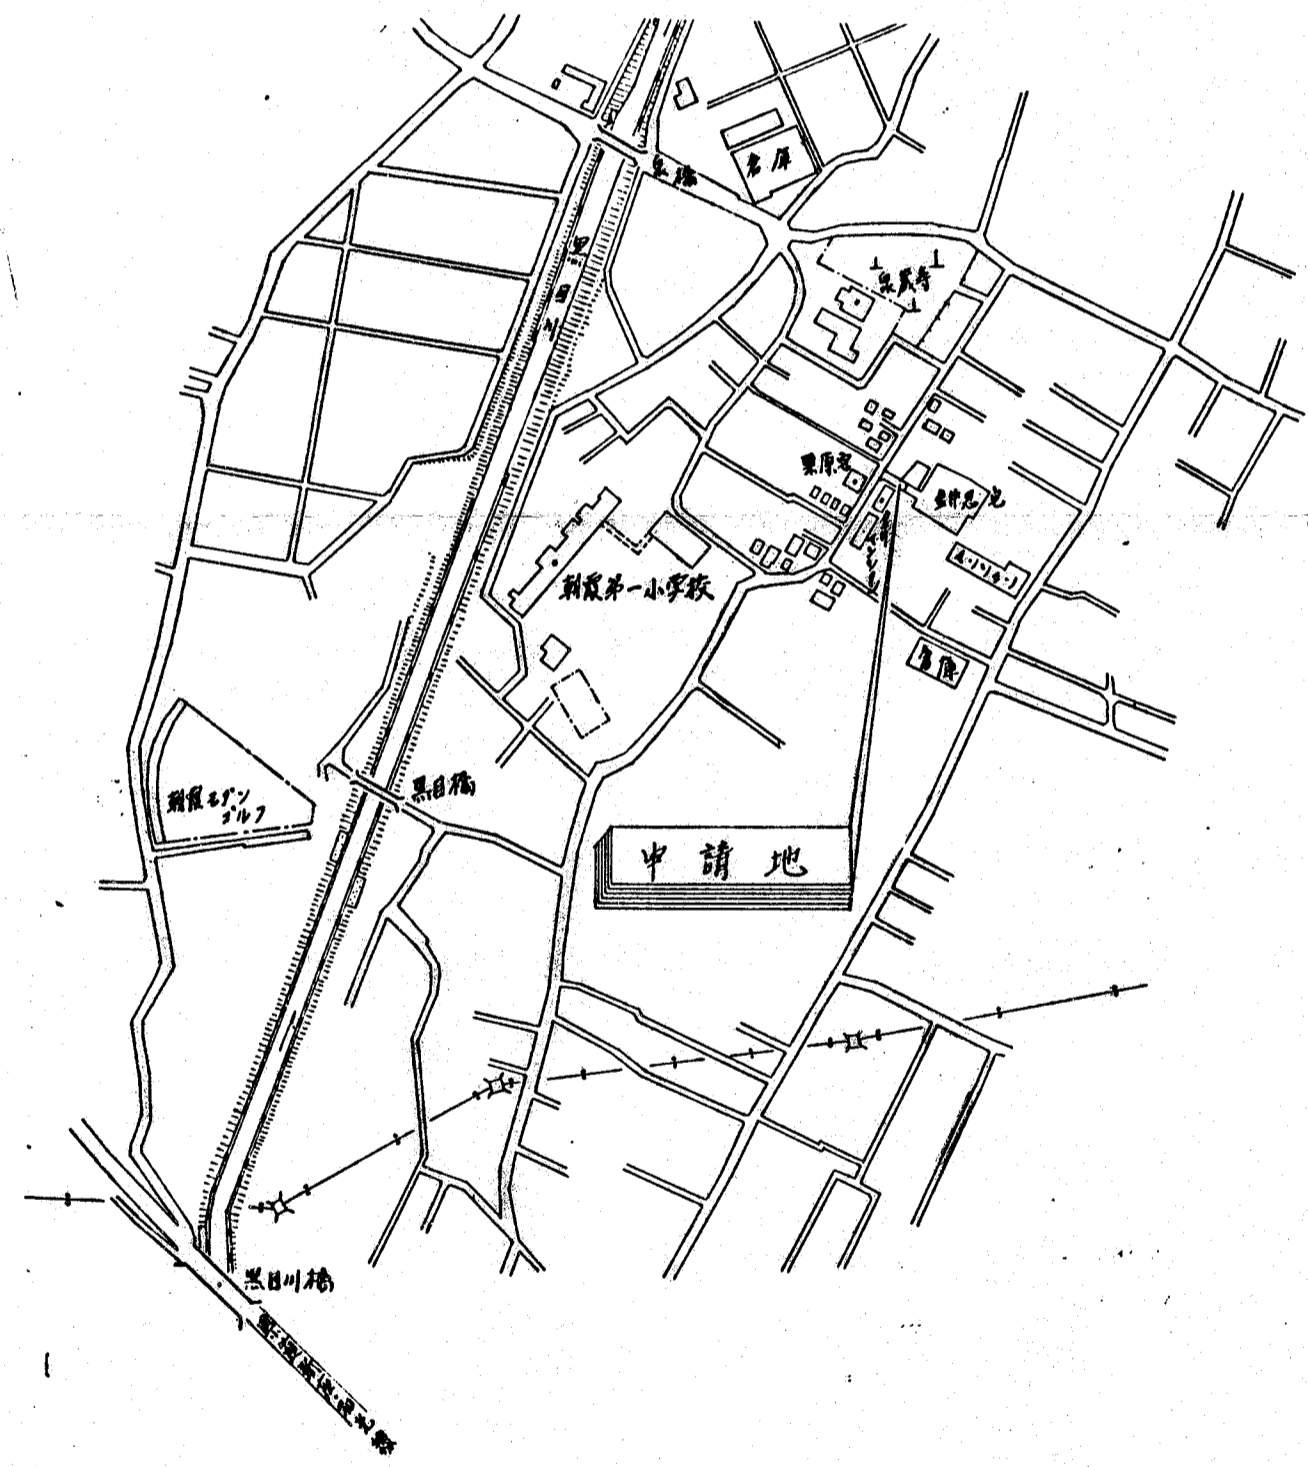

付近見取図

