

朝霞市都市計画生産緑地地区の決定（朝霞市決定）

- 1 都市計画生産緑地地区第156号及び第157号生産緑地地区を次のように変更する。
- 2 都市計画生産緑地地区第200号生産緑地地区ほか29地区を次のように決定する。

名 称	面 積	備 考
第156号生産緑地地区	約1.29ha	
第157号生産緑地地区	約0.73ha	
第200号生産緑地地区	約0.06ha	
第201号生産緑地地区	約1.24ha	
第202号生産緑地地区	約0.08ha	
第203号生産緑地地区	約0.30ha	
第204号生産緑地地区	約0.46ha	
第205号生産緑地地区	約0.13ha	
第206号生産緑地地区	約0.18ha	
第207号生産緑地地区	約0.13ha	
第208号生産緑地地区	約0.10ha	
第209号生産緑地地区	約0.98ha	
第210号生産緑地地区	約1.16ha	
第211号生産緑地地区	約0.10ha	
第212号生産緑地地区	約1.09ha	
第213号生産緑地地区	約0.16ha	
第214号生産緑地地区	約0.84ha	
第215号生産緑地地区	約0.27ha	
第216号生産緑地地区	約1.67ha	
第217号生産緑地地区	約0.08ha	
第218号生産緑地地区	約0.06ha	
第219号生産緑地地区	約0.62ha	
第220号生産緑地地区	約1.51ha	
第221号生産緑地地区	約0.13ha	
第222号生産緑地地区	約1.30ha	
第223号生産緑地地区	約0.92ha	
第224号生産緑地地区	約0.06ha	
第225号生産緑地地区	約0.13ha	
第226号生産緑地地区	約0.12ha	
第227号生産緑地地区	約0.13ha	
第228号生産緑地地区	約0.70ha	
第229号生産緑地地区	約0.12ha	

〔位置及び区域は計画図表示のとおり〕

理 由

暫定逆線引き地区の市街化区域への編入に伴い、都市計画生産緑地地区を本案のとおり決定するものである。

決定概要書（1 / 2）


名称	決定の内容
第156号生産緑地地区 (計画図6)	暫定逆線引き地区の市街化区域への編入に伴い、農地を追加するとともに、第156号生産緑地地区を統合する。 面積及び区域の変更 面積約0.06haの地区に面積約1.23haを追加し、面積約1.29haに変更する。
第157号生産緑地地区 (計画図6)	暫定逆線引き地区の市街化区域への編入に伴い、農地を追加するとともに、第157号生産緑地地区を統合する。 面積及び区域の変更 面積約0.59haの地区に面積約0.14haを追加し、面積約0.73haに変更する。
第200号生産緑地地区 (計画図1)	暫定逆線引き地区の市街化区域への編入に伴う決定。 面積及び区域の決定 面積約0.06haを決定する。
第201号生産緑地地区 (計画図1)	暫定逆線引き地区の市街化区域への編入に伴う決定。 面積及び区域の決定 面積約1.24haを決定する。
第202号生産緑地地区 (計画図1)	暫定逆線引き地区の市街化区域への編入に伴う決定。 面積及び区域の決定 面積約0.08haを決定する。
第203号生産緑地地区 (計画図1)	暫定逆線引き地区の市街化区域への編入に伴う決定。 面積及び区域の決定 面積約0.30haを決定する。
第204号生産緑地地区 (計画図1)	暫定逆線引き地区の市街化区域への編入に伴う決定。 面積及び区域の決定 面積約0.46haを決定する。
第205号生産緑地地区 (計画図1)	暫定逆線引き地区の市街化区域への編入に伴う決定。 面積及び区域の決定 面積約0.13haを決定する。
第206号生産緑地地区 (計画図1)	暫定逆線引き地区の市街化区域への編入に伴う決定。 面積及び区域の決定 面積約0.18haを決定する。
第207号生産緑地地区 (計画図4)	暫定逆線引き地区の市街化区域への編入に伴う決定。 面積及び区域の決定 面積約0.13haを決定する。
第208号生産緑地地区 (計画図4)	暫定逆線引き地区の市街化区域への編入に伴う決定。 面積及び区域の決定 面積約0.10haを決定する。
第209号生産緑地地区 (計画図4)	暫定逆線引き地区の市街化区域への編入に伴う決定。 面積及び区域の決定 面積約0.98haを決定する。
第210号生産緑地地区 (計画図6)	暫定逆線引き地区の市街化区域への編入に伴う決定。 面積及び区域の決定 面積約1.16haを決定する。
第211号生産緑地地区 (計画図6)	暫定逆線引き地区の市街化区域への編入に伴う決定。 面積及び区域の決定 面積約0.10haを決定する。
第212号生産緑地地区 (計画図4)	暫定逆線引き地区の市街化区域への編入に伴う決定。 面積及び区域の決定 面積約1.09haを決定する。
第213号生産緑地地区 (計画図4)	暫定逆線引き地区の市街化区域への編入に伴う決定。 面積及び区域の決定 面積約0.16haを決定する。

決定概要書（2 / 2）

名称	決定の内容
第214号生産緑地地区 (計画図6)	暫定逆線引き地区の市街化区域への編入に伴う決定。 面積及び区域の決定 面積約0.84haを決定する。
第215号生産緑地地区 (計画図6)	暫定逆線引き地区の市街化区域への編入に伴う決定。 面積及び区域の決定 面積約0.27haを決定する。
第216号生産緑地地区 (計画図6)	暫定逆線引き地区の市街化区域への編入に伴う決定。 面積及び区域の決定 面積約1.67haを決定する。
第217号生産緑地地区 (計画図6)	暫定逆線引き地区の市街化区域への編入に伴う決定。 面積及び区域の決定 面積約0.08haを決定する。
第218号生産緑地地区 (計画図6)	暫定逆線引き地区の市街化区域への編入に伴う決定。 面積及び区域の決定 面積約0.06haを決定する。
第219号生産緑地地区 (計画図6)	暫定逆線引き地区の市街化区域への編入に伴う決定。 面積及び区域の決定 面積約0.62haを決定する。
第220号生産緑地地区 (計画図6)	暫定逆線引き地区の市街化区域への編入に伴う決定。 面積及び区域の決定 面積約1.51haを決定する。
第221号生産緑地地区 (計画図6)	暫定逆線引き地区の市街化区域への編入に伴う決定。 面積及び区域の決定 面積約0.13haを決定する。
第222号生産緑地地区 (計画図6)	暫定逆線引き地区の市街化区域への編入に伴う決定。 面積及び区域の決定 面積約1.30haを決定する。
第223号生産緑地地区 (計画図6)	暫定逆線引き地区の市街化区域への編入に伴う決定。 面積及び区域の決定 面積約0.92haを決定する。
第224号生産緑地地区 (計画図6)	暫定逆線引き地区の市街化区域への編入に伴う決定。 面積及び区域の決定 面積約0.06haを決定する。
第225号生産緑地地区 (計画図6)	暫定逆線引き地区の市街化区域への編入に伴う決定。 面積及び区域の決定 面積約0.13haを決定する。
第226号生産緑地地区 (計画図6)	暫定逆線引き地区の市街化区域への編入に伴う決定。 面積及び区域の決定 面積約0.12haを決定する。
第227号生産緑地地区 (計画図6)	暫定逆線引き地区の市街化区域への編入に伴う決定。 面積及び区域の決定 面積約0.13haを決定する。
第228号生産緑地地区 (計画図6)	暫定逆線引き地区の市街化区域への編入に伴う決定。 面積及び区域の決定 面積約0.70haを決定する。
第229号生産緑地地区 (計画図6)	暫定逆線引き地区の市街化区域への編入に伴う決定。 面積及び区域の決定 面積約0.12haを決定する。


決定概要図(1/8)

第200号生産緑地地区・第201号生産緑地地区・第202号生産緑地地区・第203号生産緑地地区
第204号生産緑地地区・第205号生産緑地地区・第206号生産緑地地区(計画図1)

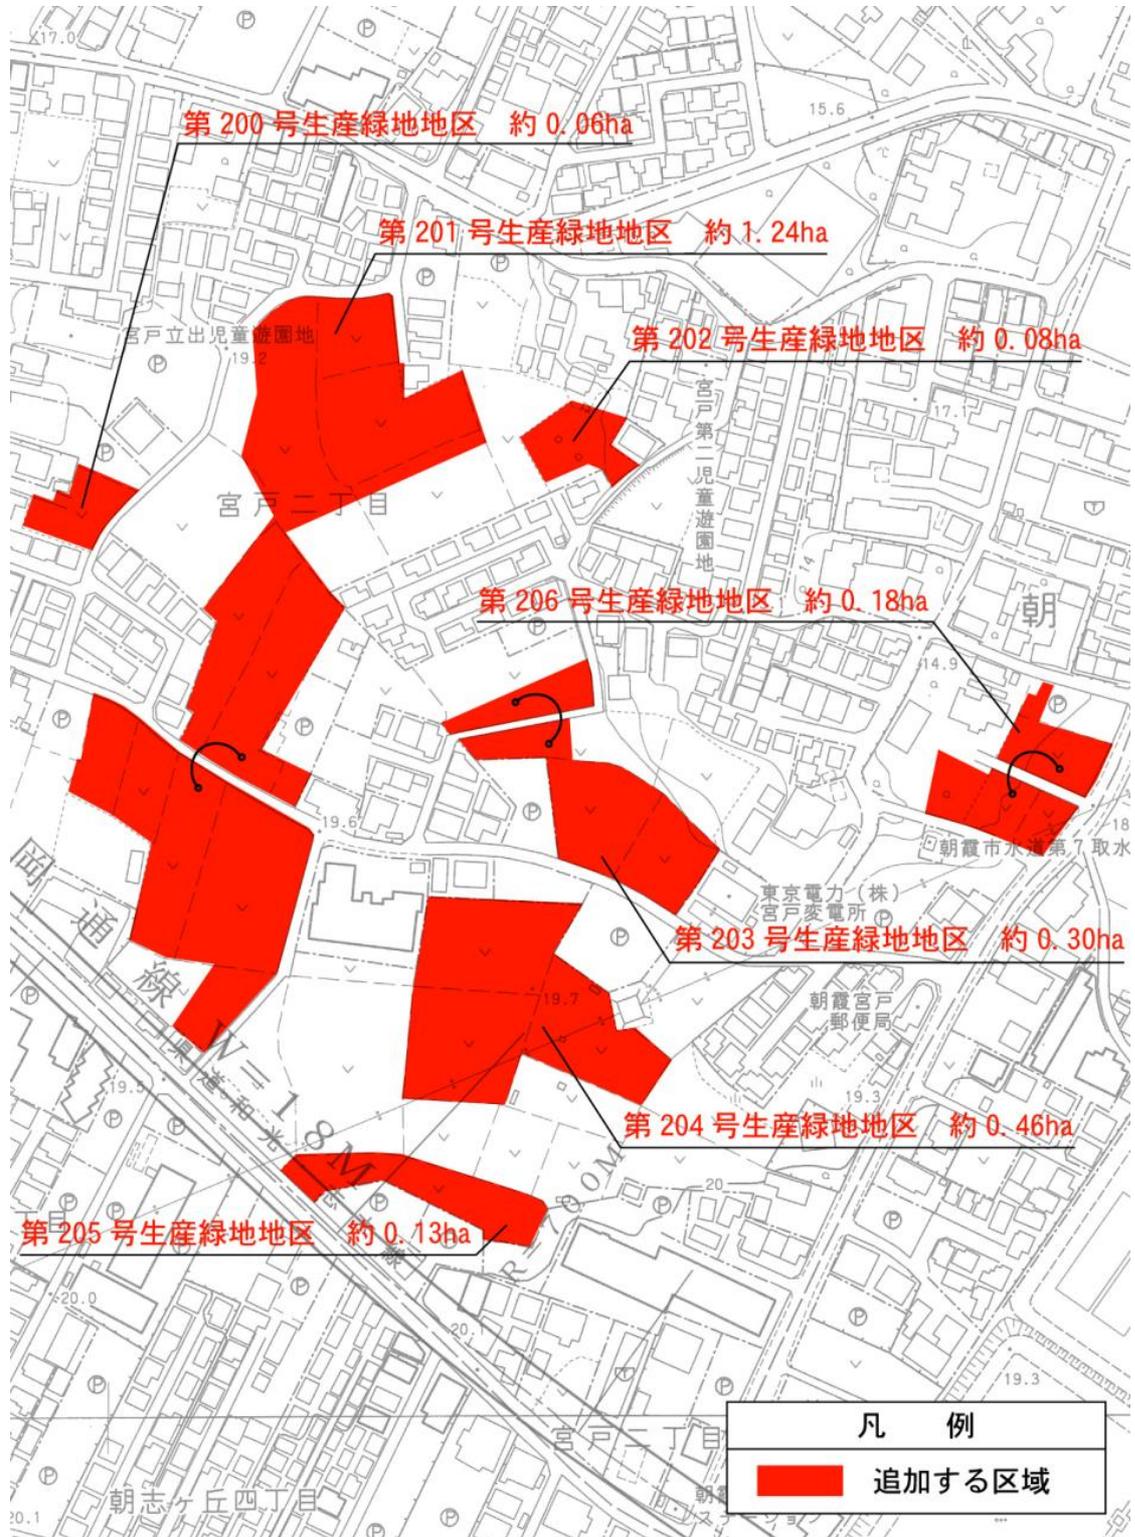


決定概要図(2/8)

第207号生産緑地地区・第208号生産緑地地区・第209号生産緑地地区(計画図4)

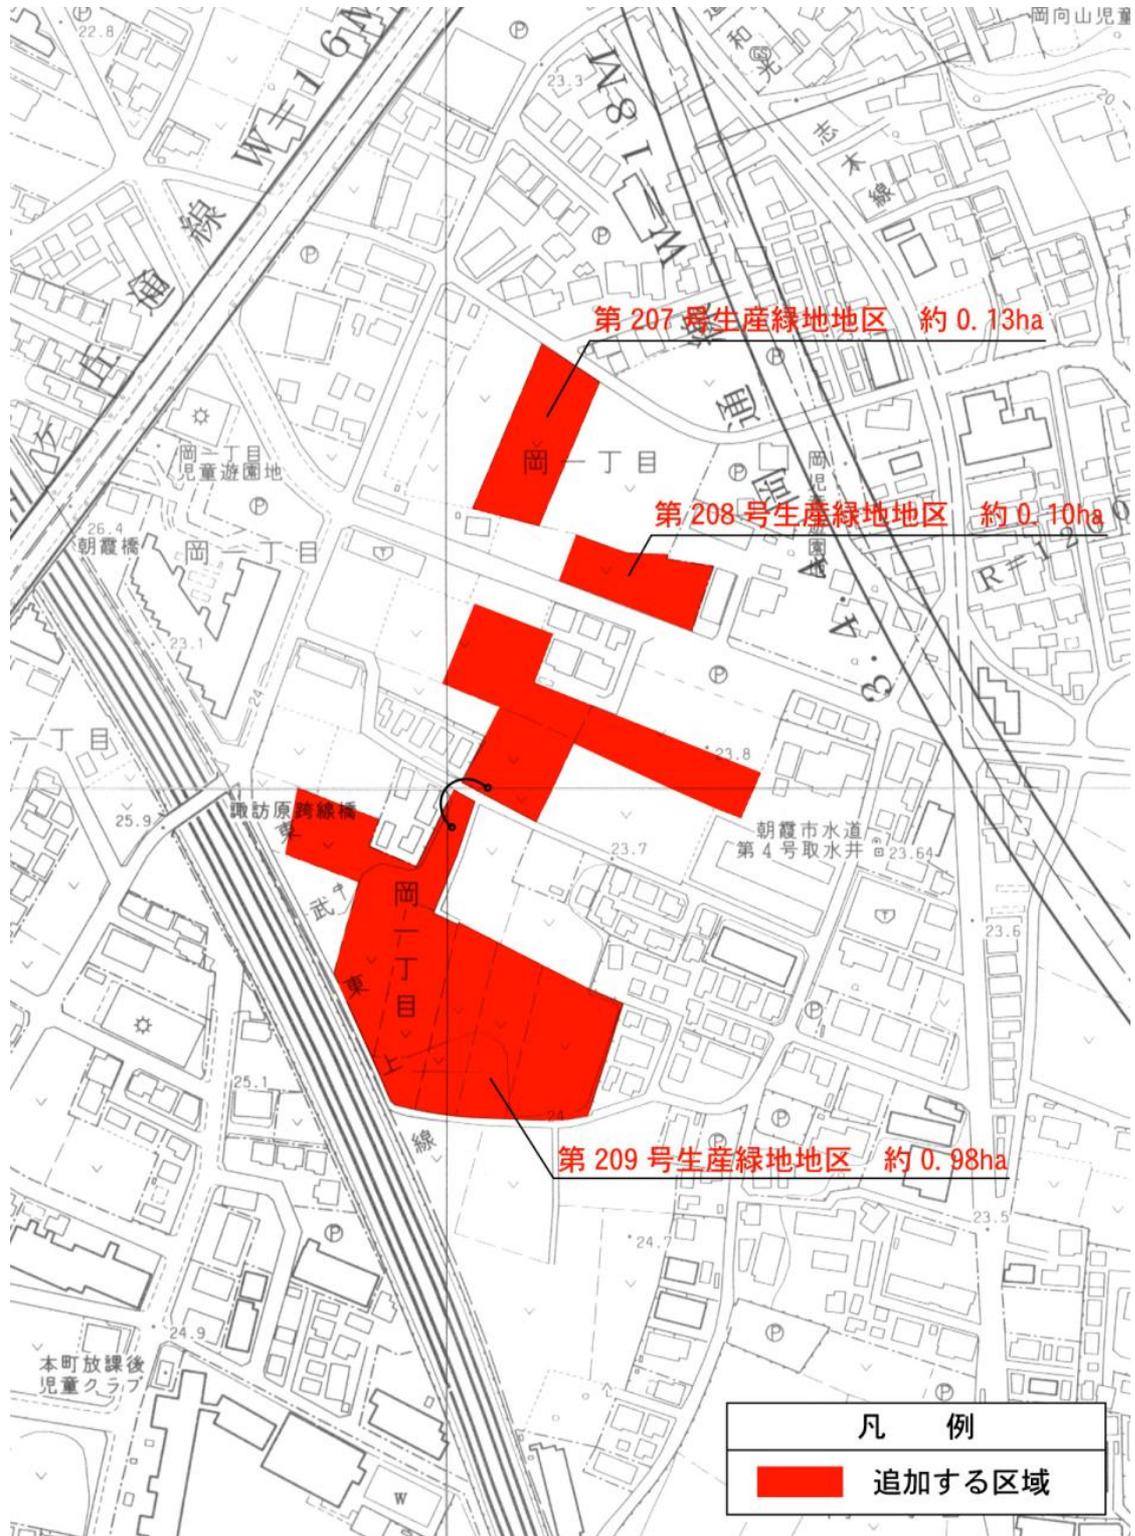


第210号生産緑地地区・第211号生産緑地地区(計画図6)

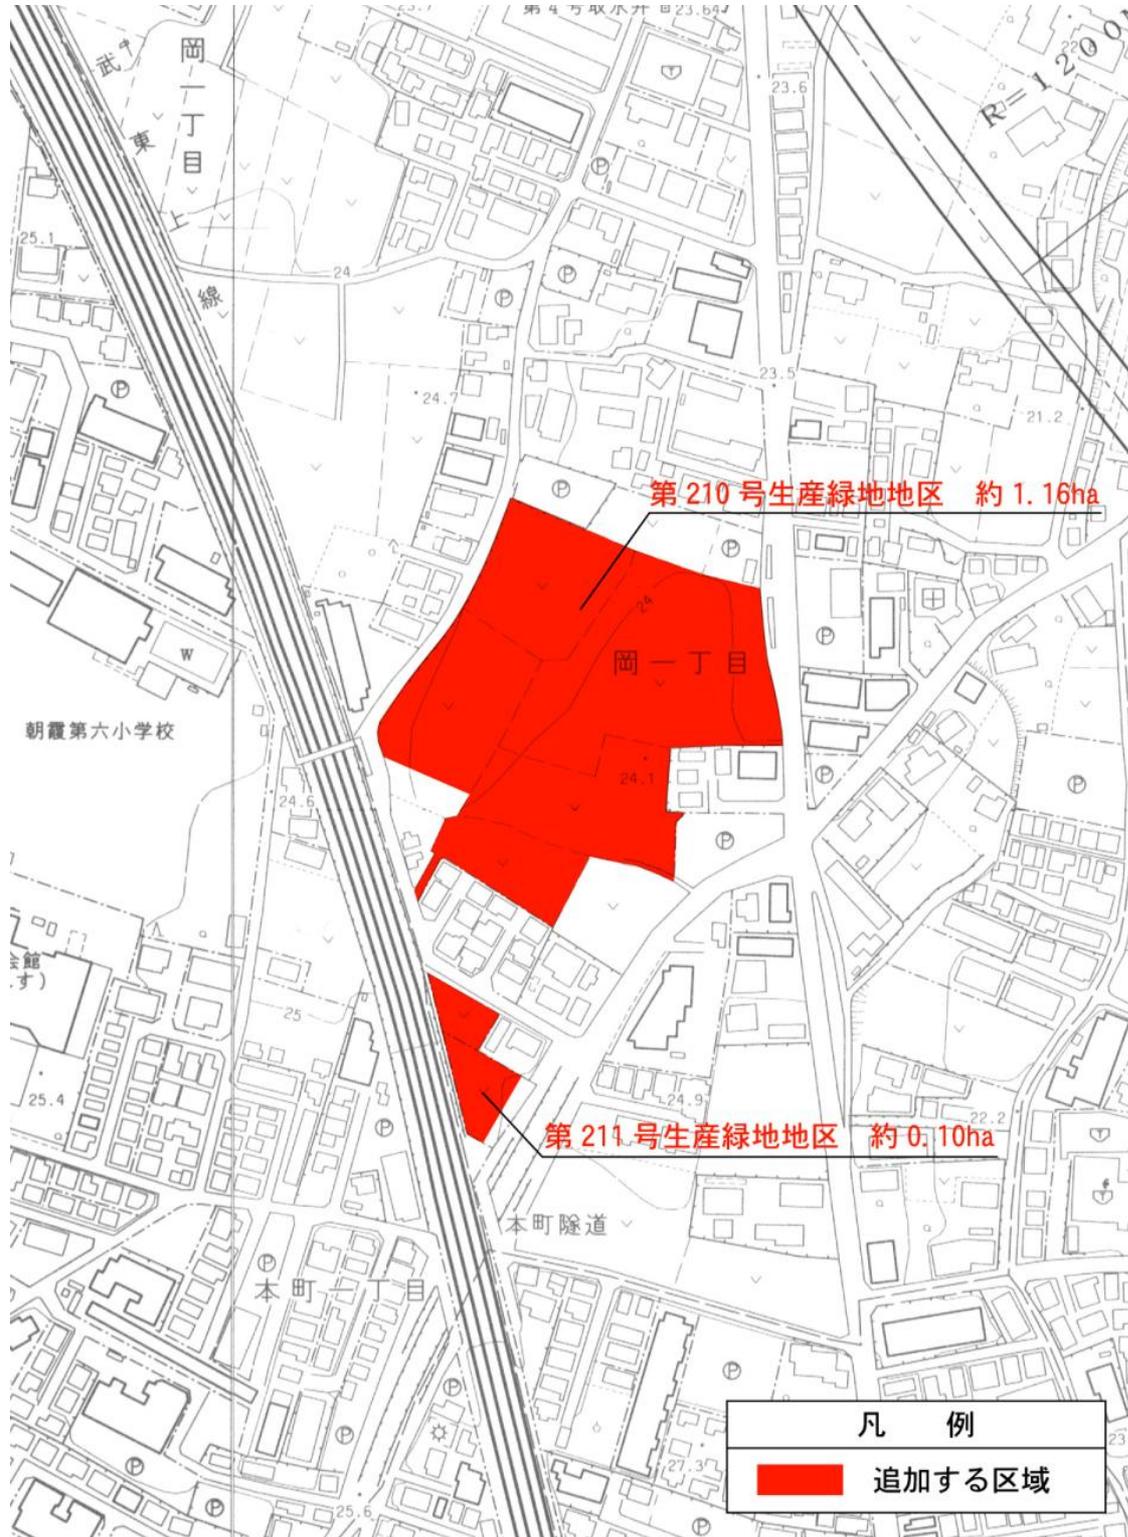


決定概要図(4/8)

第212号生産緑地地区・第213号生産緑地地区 (計画図4)
第214号生産緑地地区・第215号生産緑地地区・第217号生産緑地地区・
第218号生産緑地地区 (計画図6)

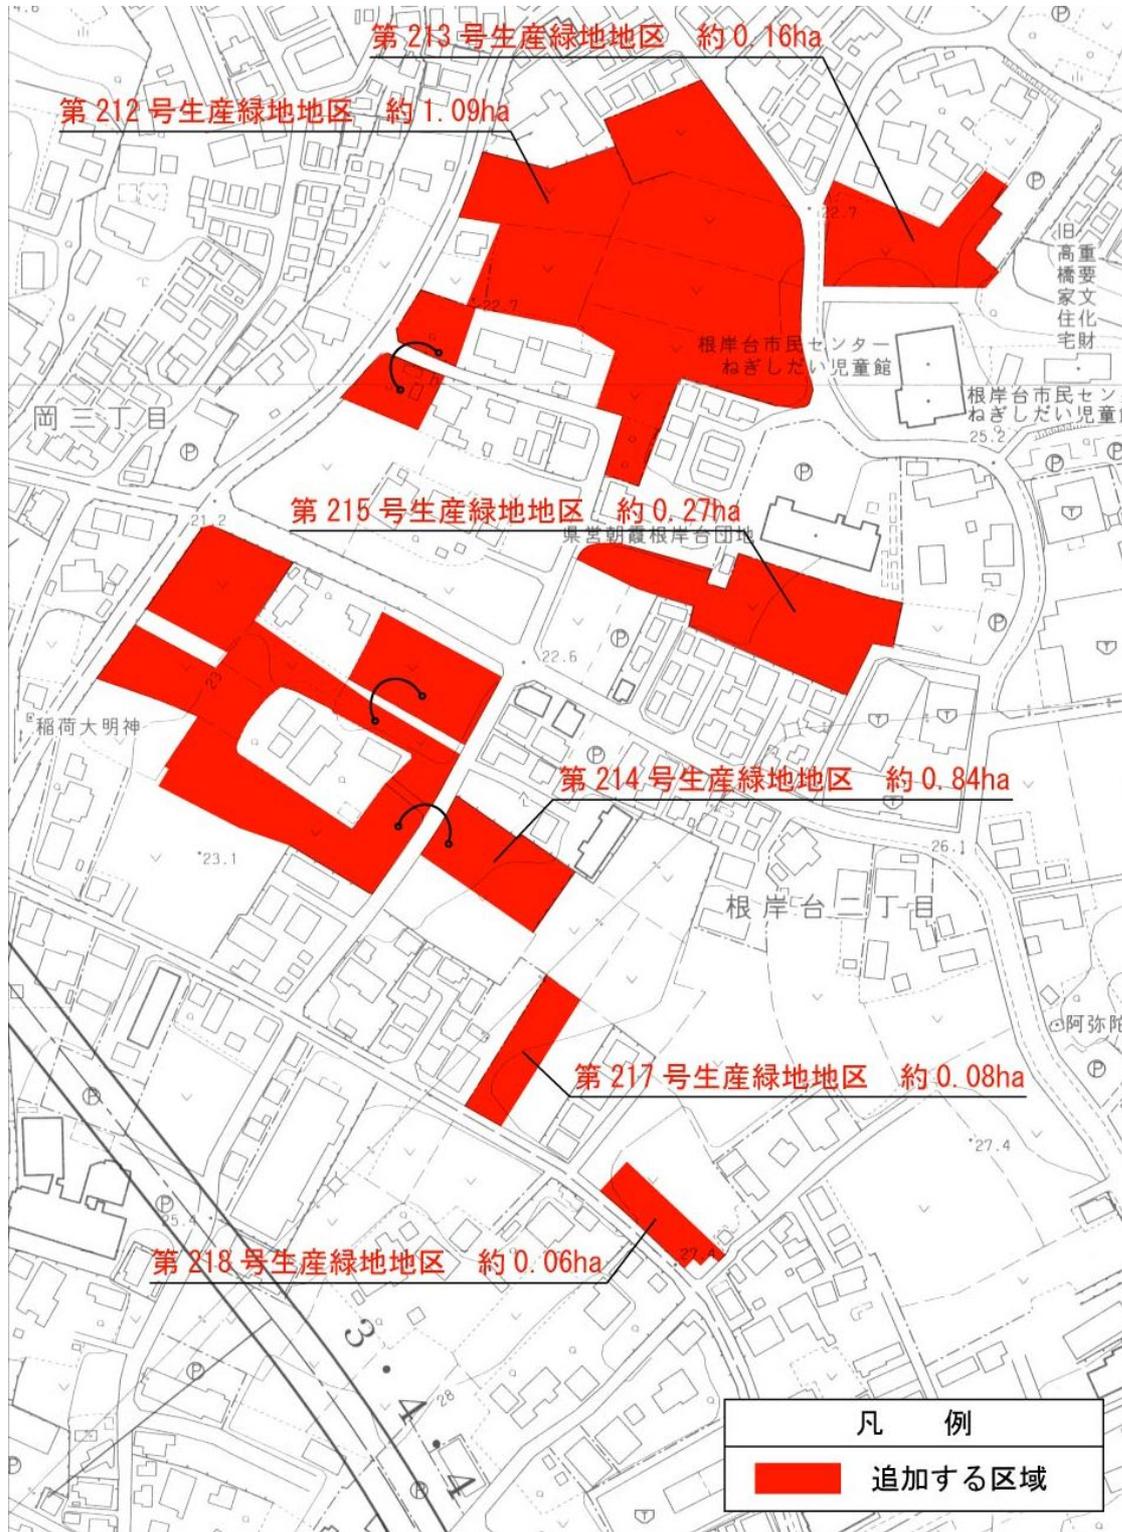

決定概要図(5/8)

第216号生産緑地地区・第219号生産緑地地区(計画図6)

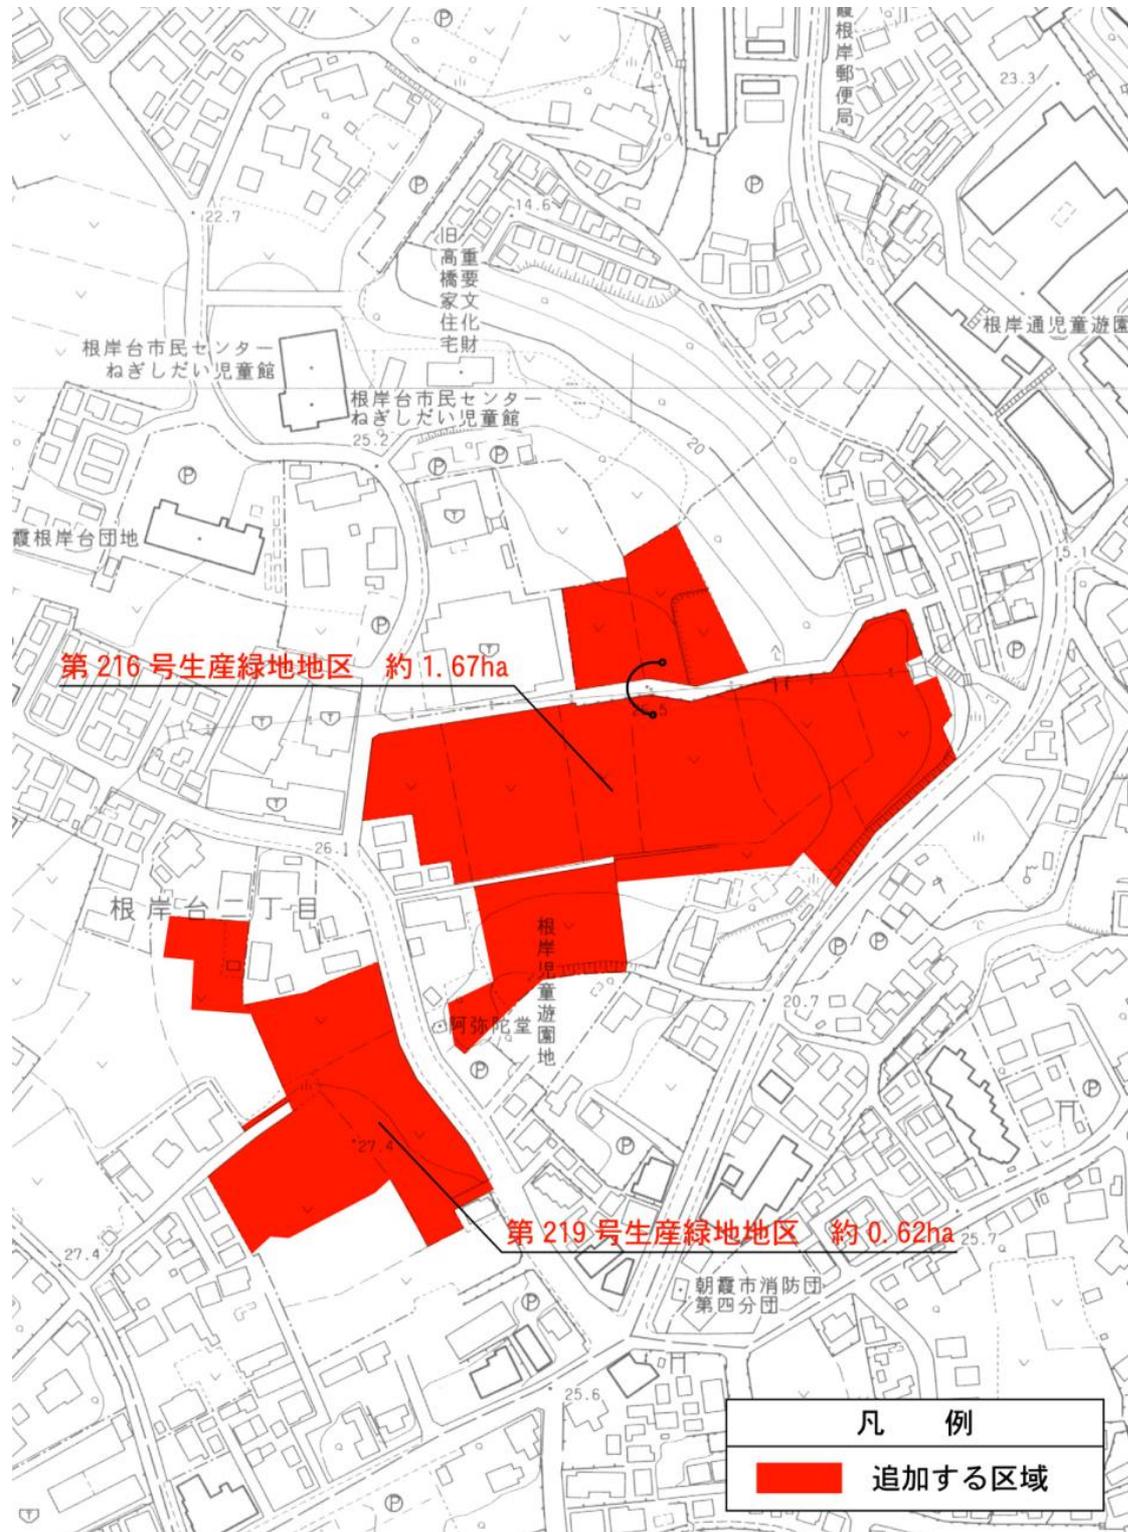


決定概要図(6/8)

第221号生産緑地地区・第223号生産緑地地区・第224号生産緑地地区(計画図6)



決定概要図(7/8)

第157号生産緑地地区・第220号生産緑地地区・第222号生産緑地地区(計画図6)

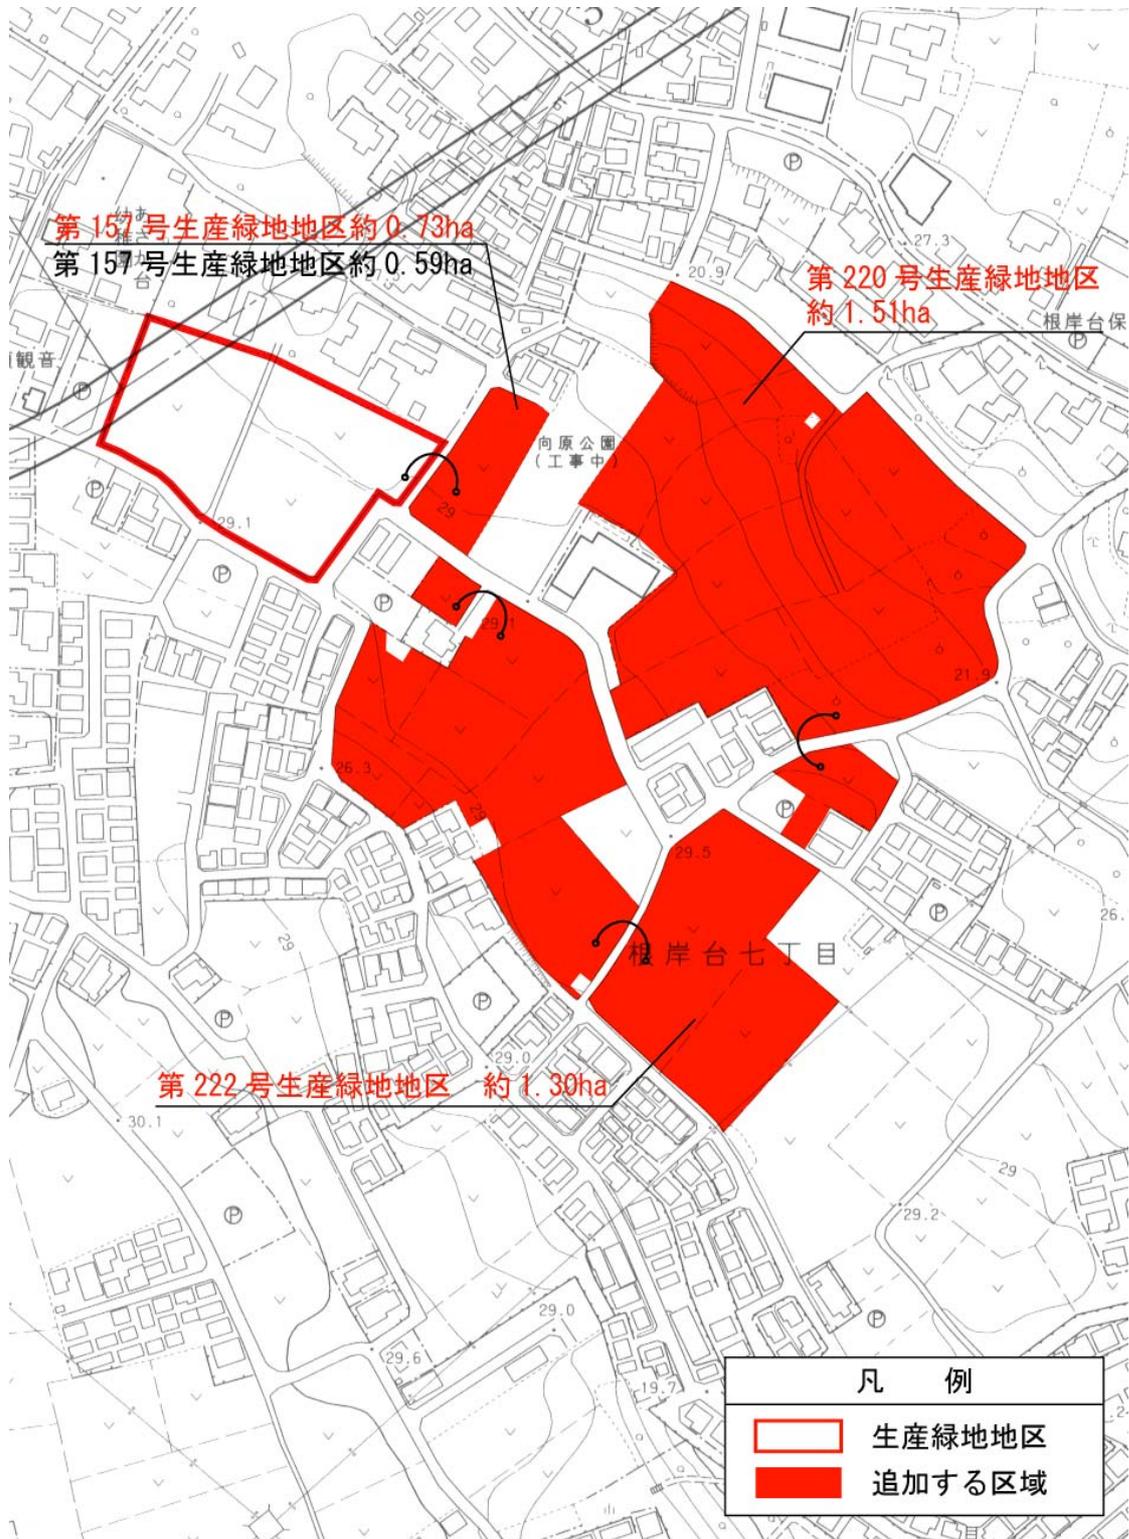

決定概要図(8/8)

第156号生産緑地地区・第225号生産緑地地区・第226号生産緑地地区・第227号生産緑地地区
第228号生産緑地地区・第229号生産緑地地区 (計画図6)

