

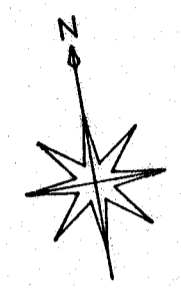
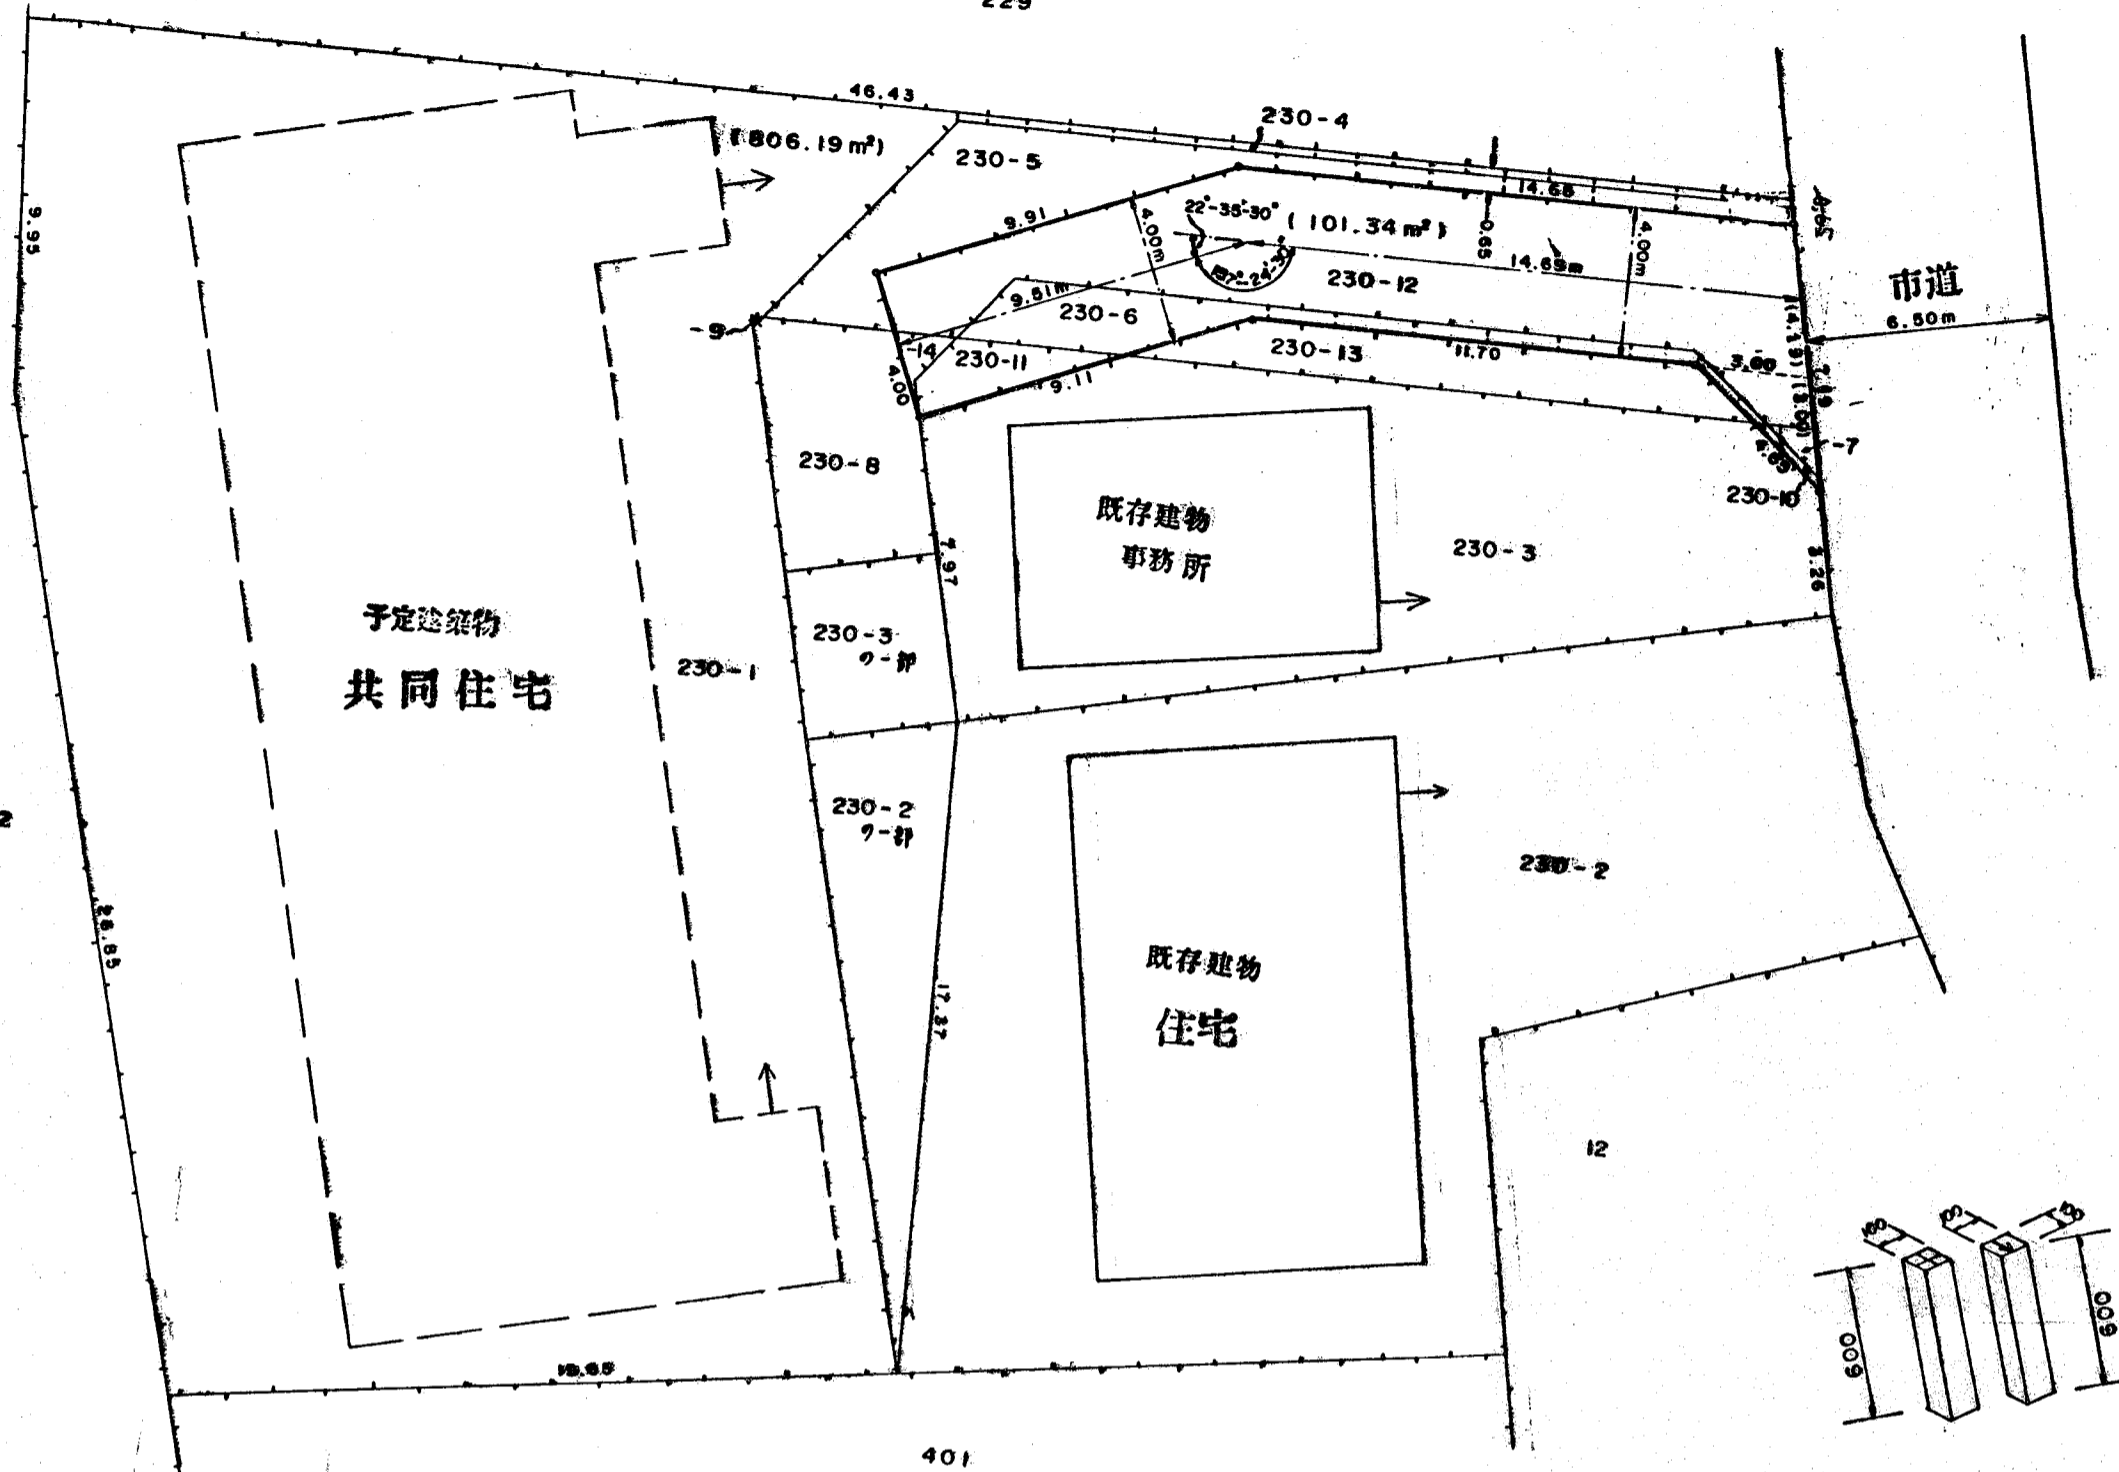
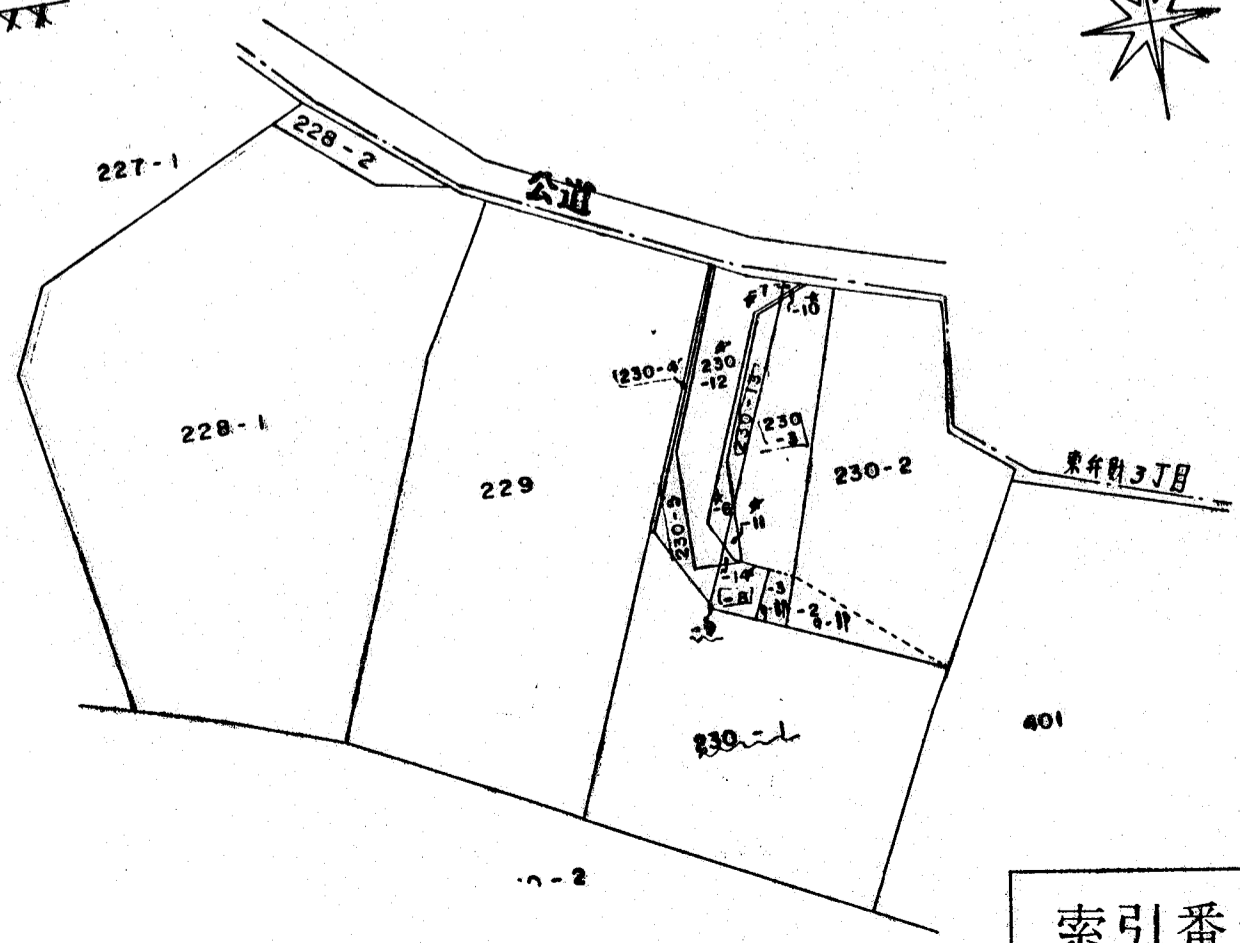
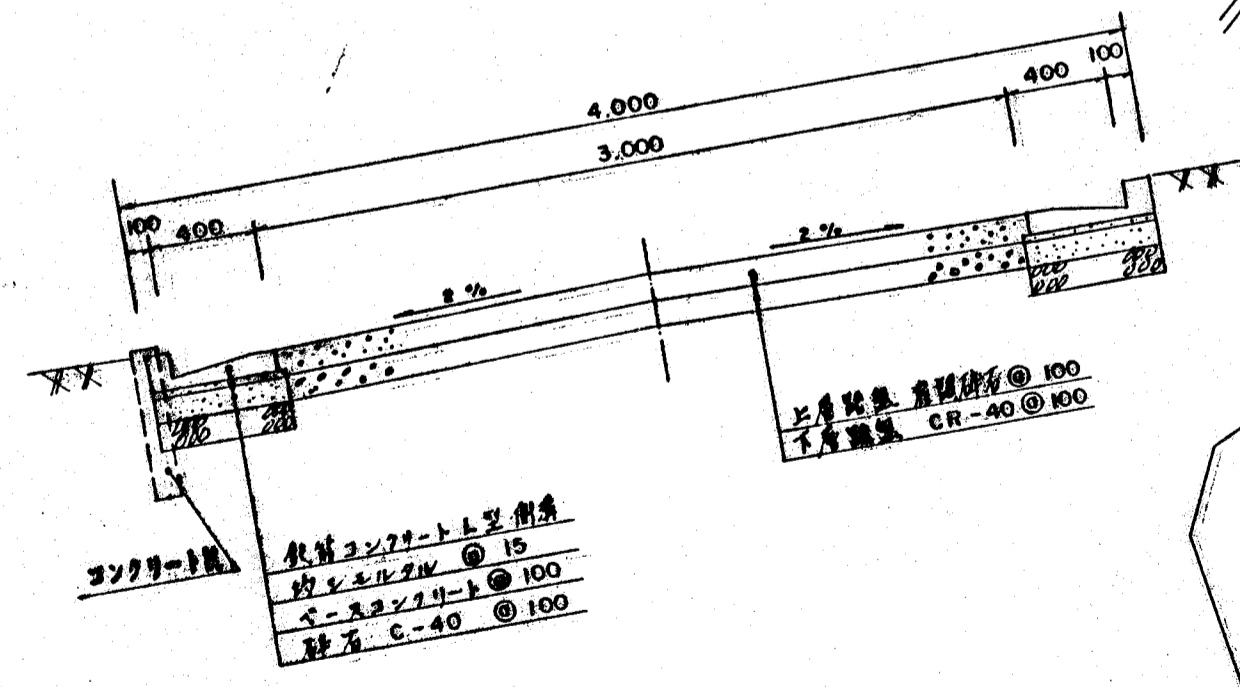


道路位置図 (指定)

指定年月日	昭和63年2月9日	番号	第39号
1. 申請に係わる土地の地名地番			
埼玉県朝霞市泉水3丁目230-6, ~7, ~10, ~11, ~12, ~14			
2. 申請に係わる道路の幅員、延長及び面積			
幅員	4.00m	延長	24.20m
面積	101.34平方メートル		
3. 利用宅地総面積			
806.19平方メートル			

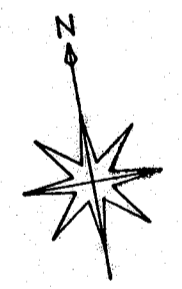

縮尺	付近見取図	
	地籍図	1/200
	構造図	1/30
	公園の写し	1/600

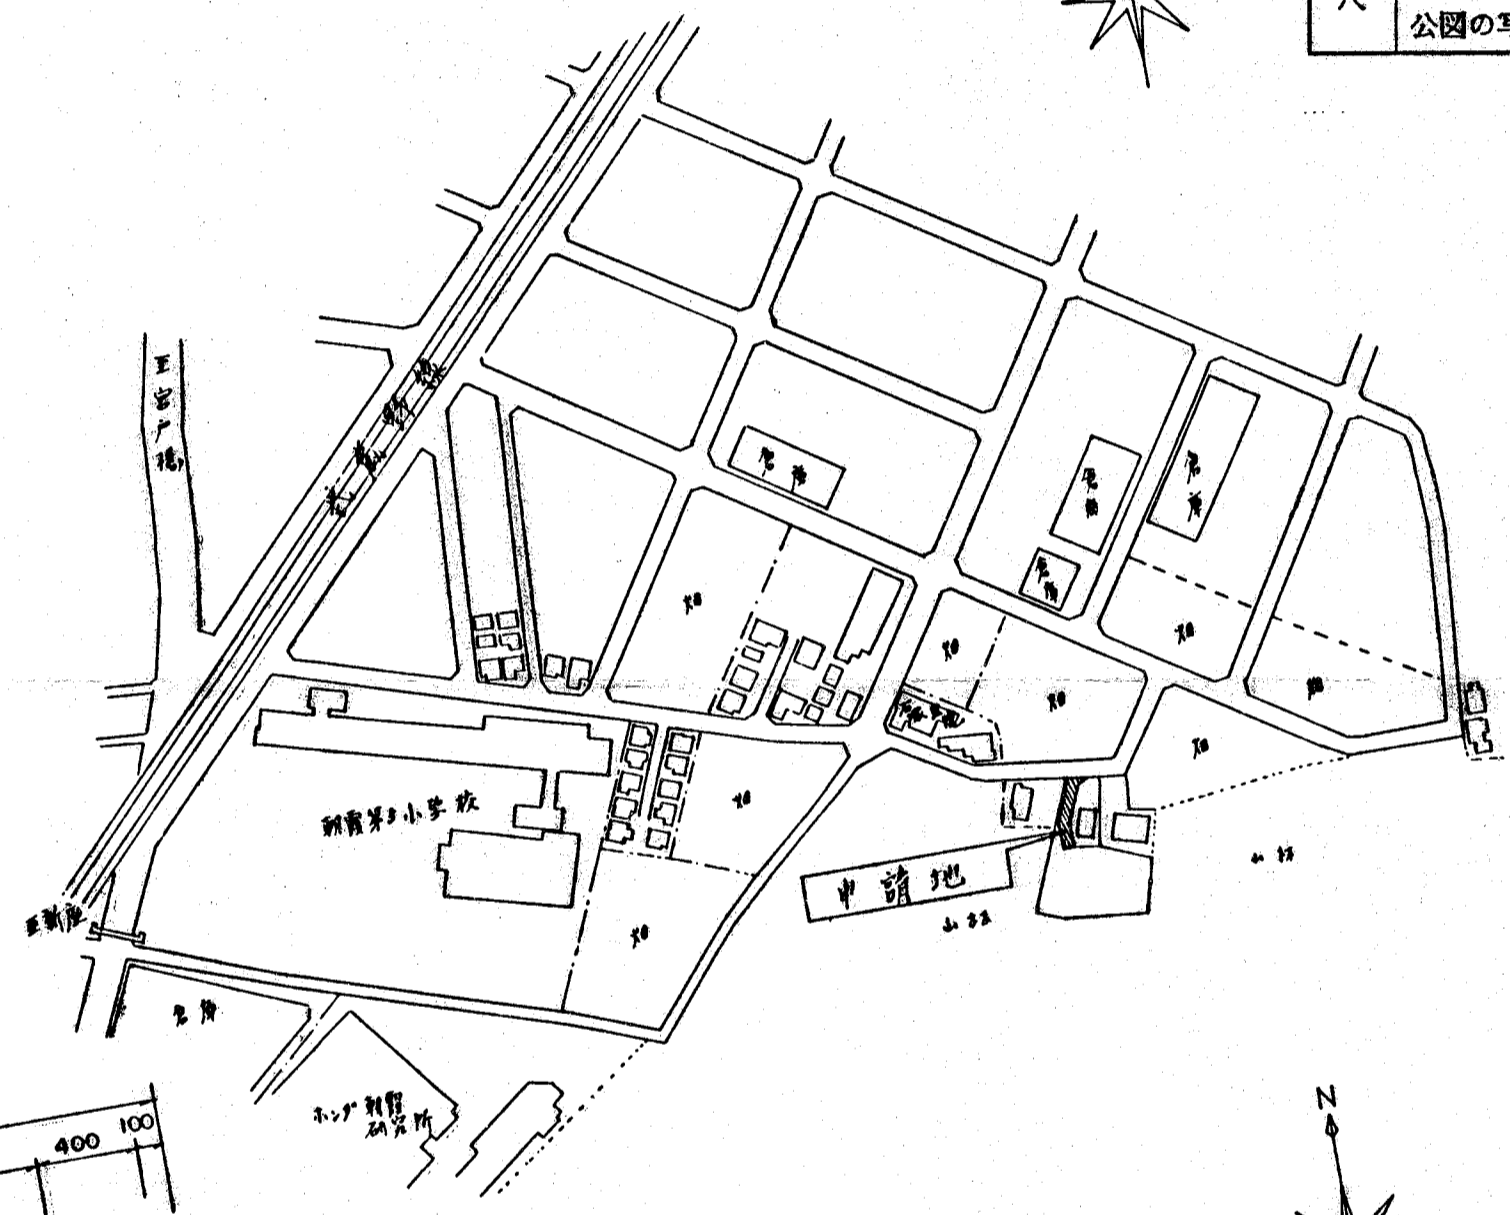

索引番号 82-9