


# 道路位置図 (指定)

指定年月日	昭和62年9月16日	番号	第21号
1. 申請に係わる土地の地名地番			
埼玉県朝霞市藤折町4丁目 922番地51 935番地4、5			
2. 申請に係わる道路の幅員、延長及び面積			
幅員	4.70m	延長	24.90m
面積	121.19平方m		
3. 利用宅地総面積			
873.52平方m			

縮 尺	付近見取図	
	地籍図	1/200
	構造図	1/50
	公図の写し	1/600

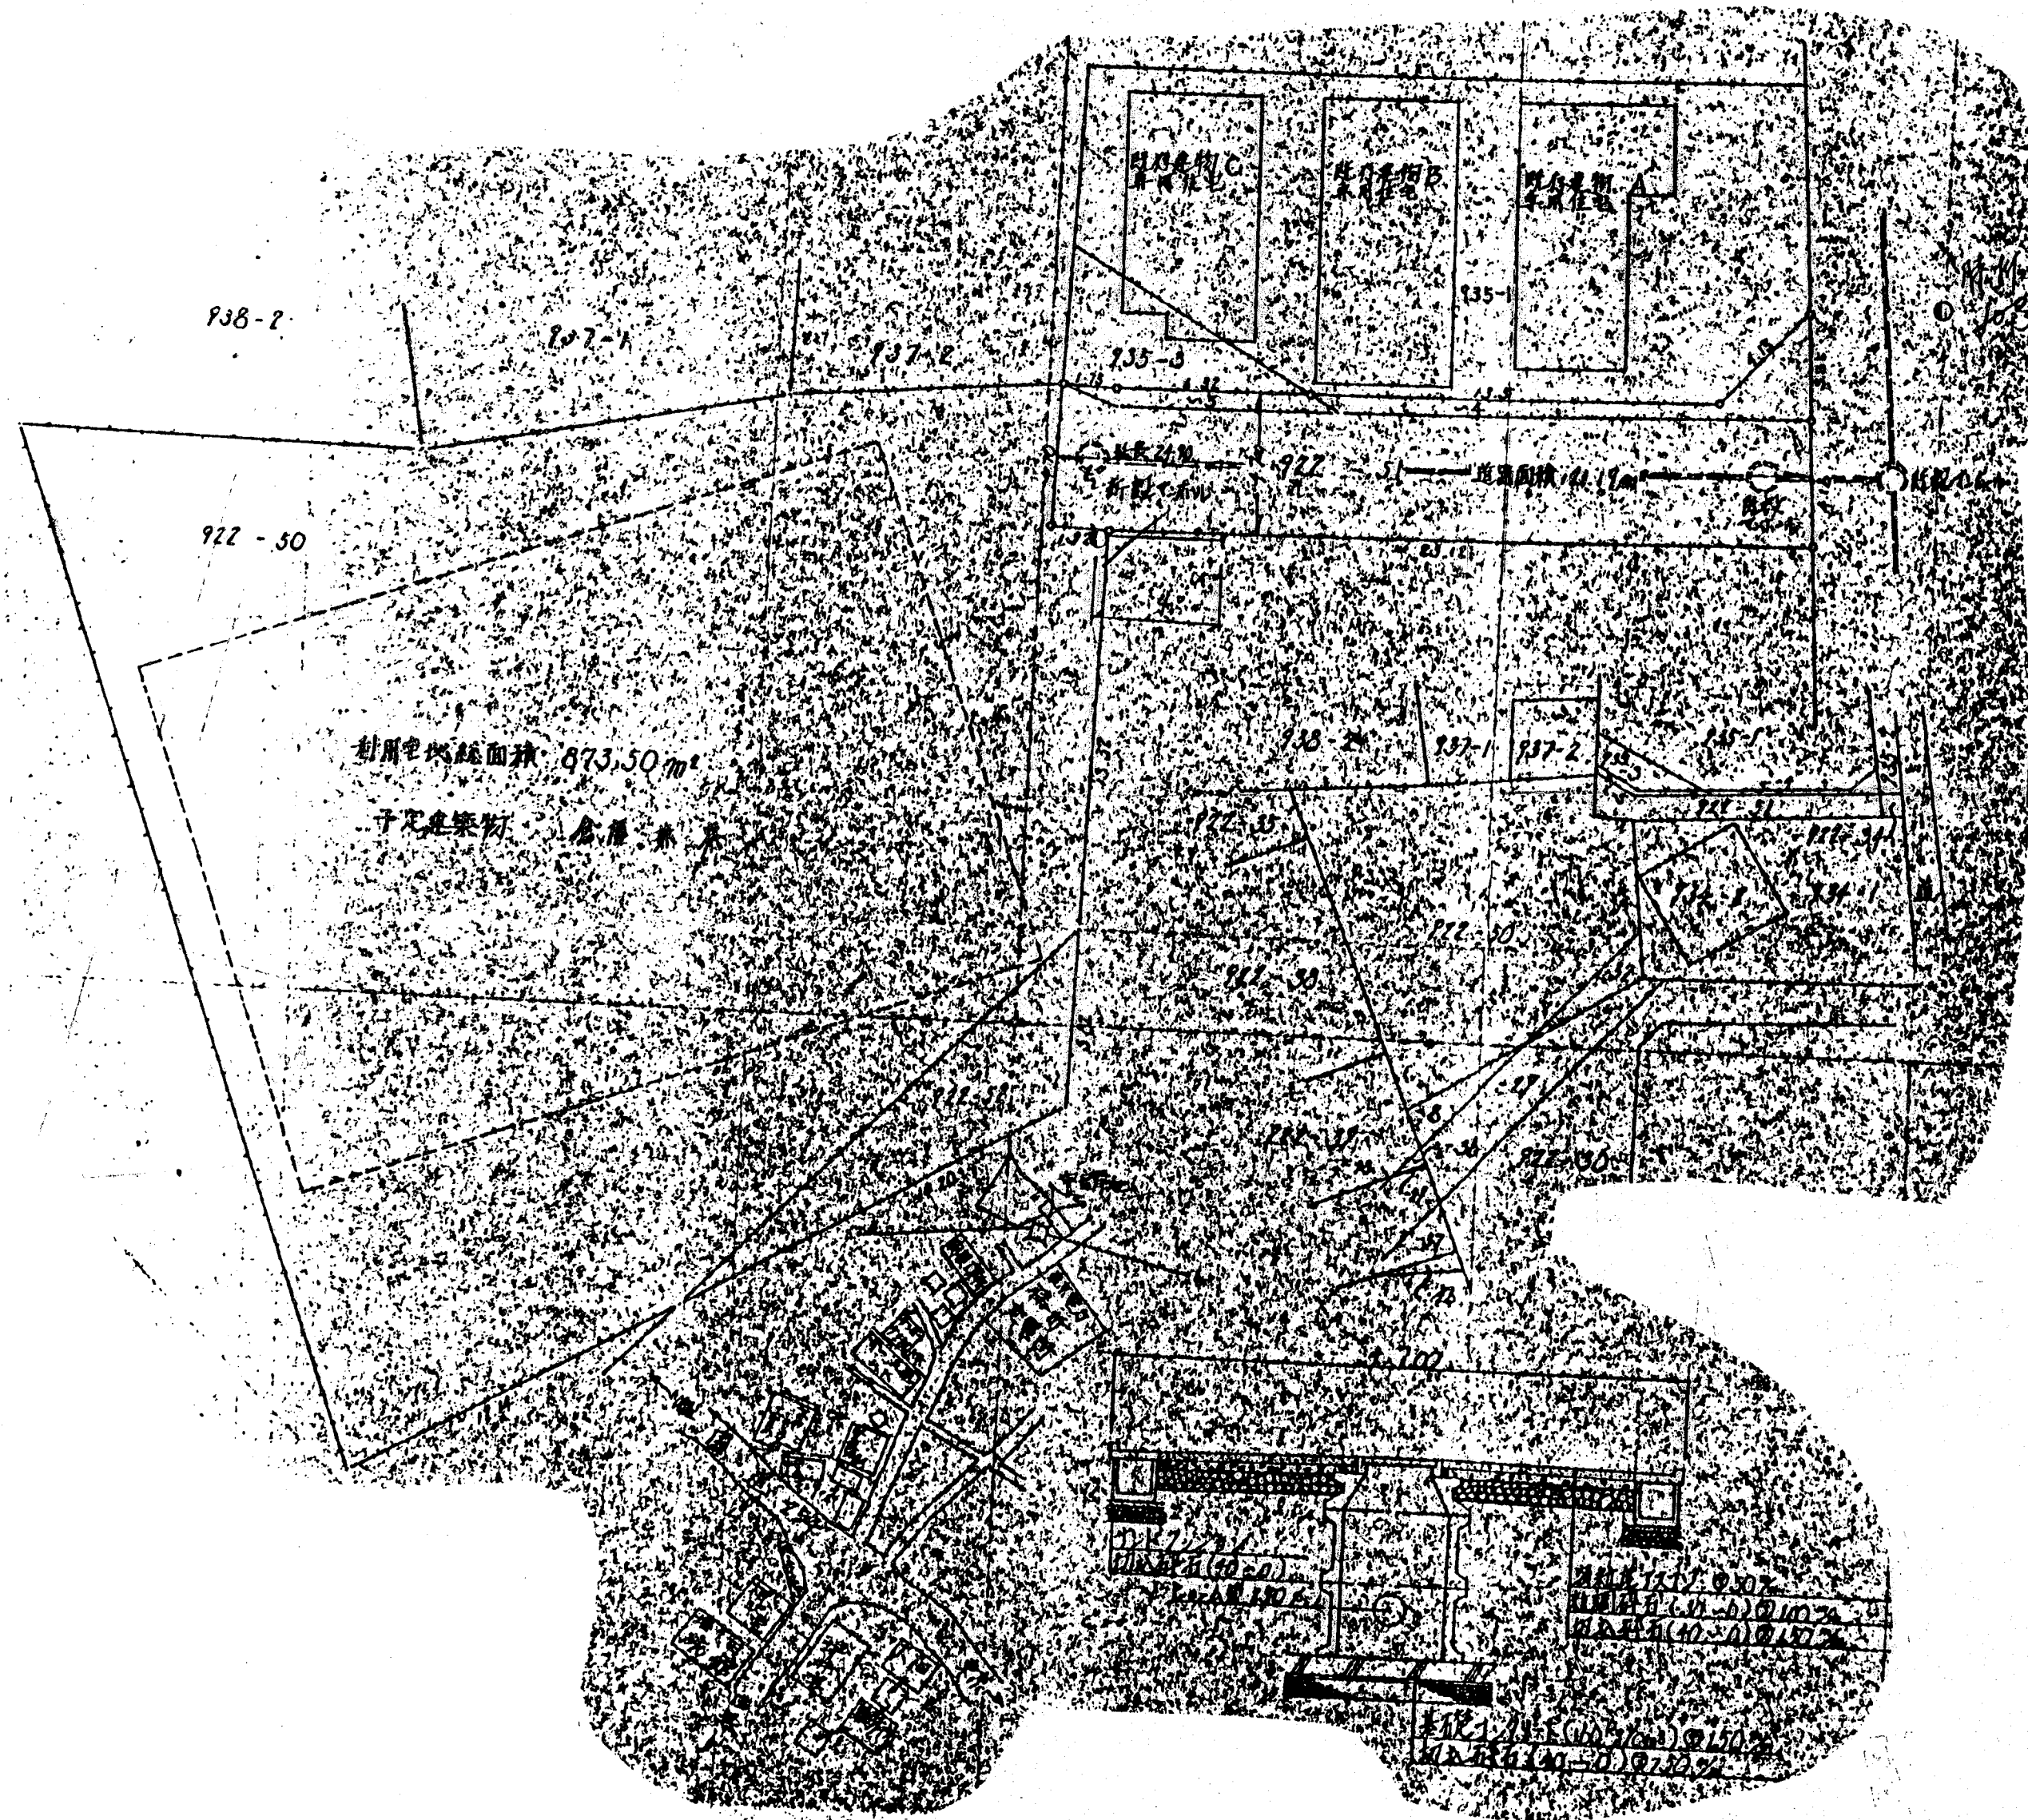

索引番号 82-1