


道路位置図 (指定)

指定年月日	昭和60年9月2日	番号	第17号
1. 申請に係わる土地の地名地番			
埼玉県朝霞市藤折町3丁目1979~1			
2. 申請に係わる道路の幅員、延長及び面積			
幅員	6.00メートル	延長	39.19メートル
面積	239.04平方メートル		
3. 利用宅地総面積		939.23平方メートル	

縮尺	付近見取図	
	地籍図	1/250
	構造図	1/50
	公図の写し	1/600

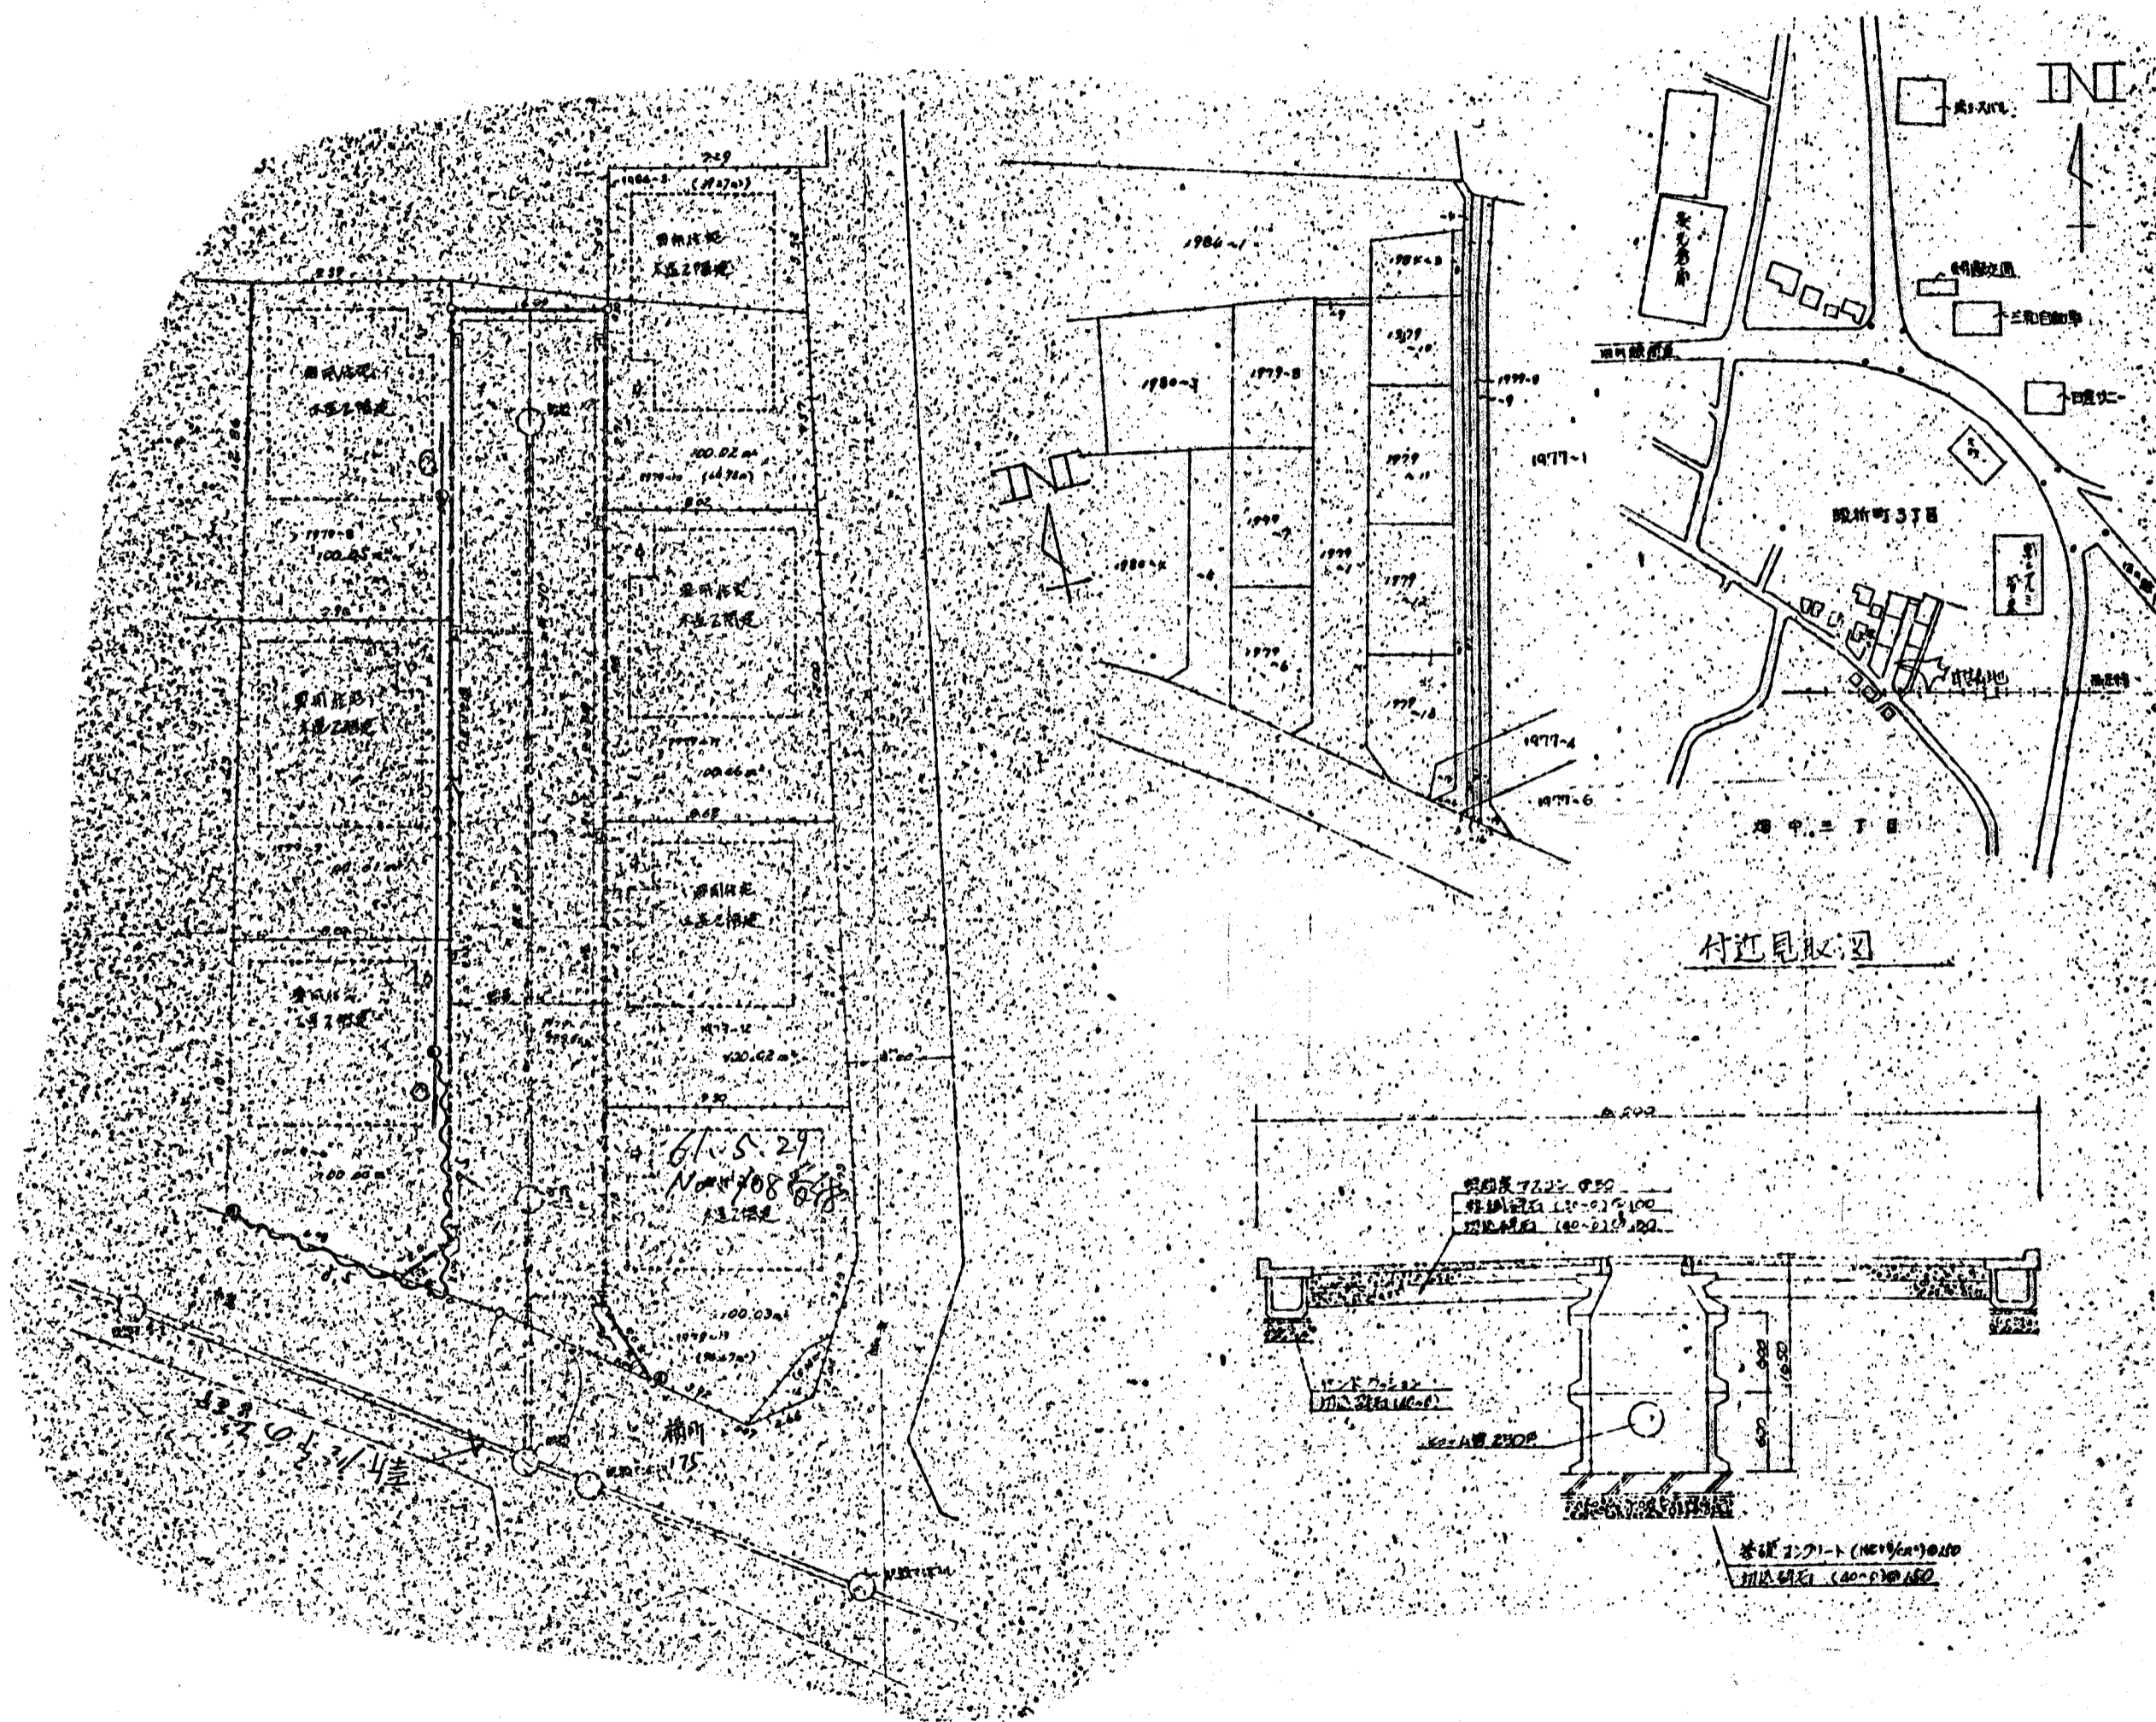

申請人
 代理人
 設計者
 監理者
 調査者
 作成日