
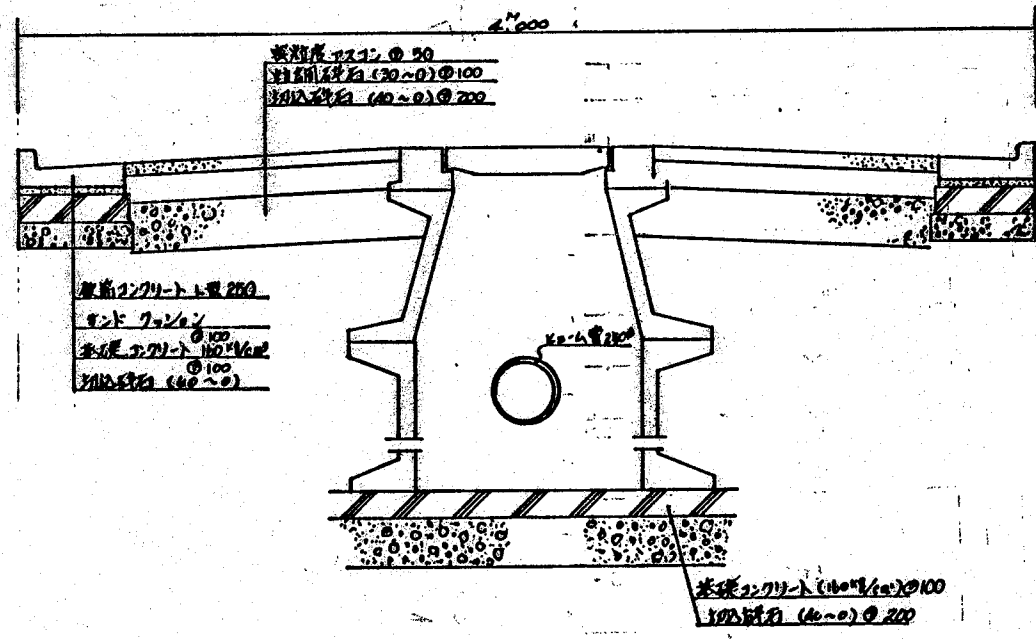


# 道路位置図 (指定)

指定年月日	昭和60年9月28日	番号	第24号
1. 申請に係わる土地の地名地番			
埼玉県朝霞市溝沼4丁目1000番地13, 15, 16, 18			
2. 申請に係わる道路の幅員、延長及び面積			
幅員	4.00m	延長	35.23m
面積	平方メートル		
3. 利用宅地総面積			
平方メートル			

縮尺	付近見取図	
	地籍図	1/250
	構造図	1/30
	公図の写し	1/600

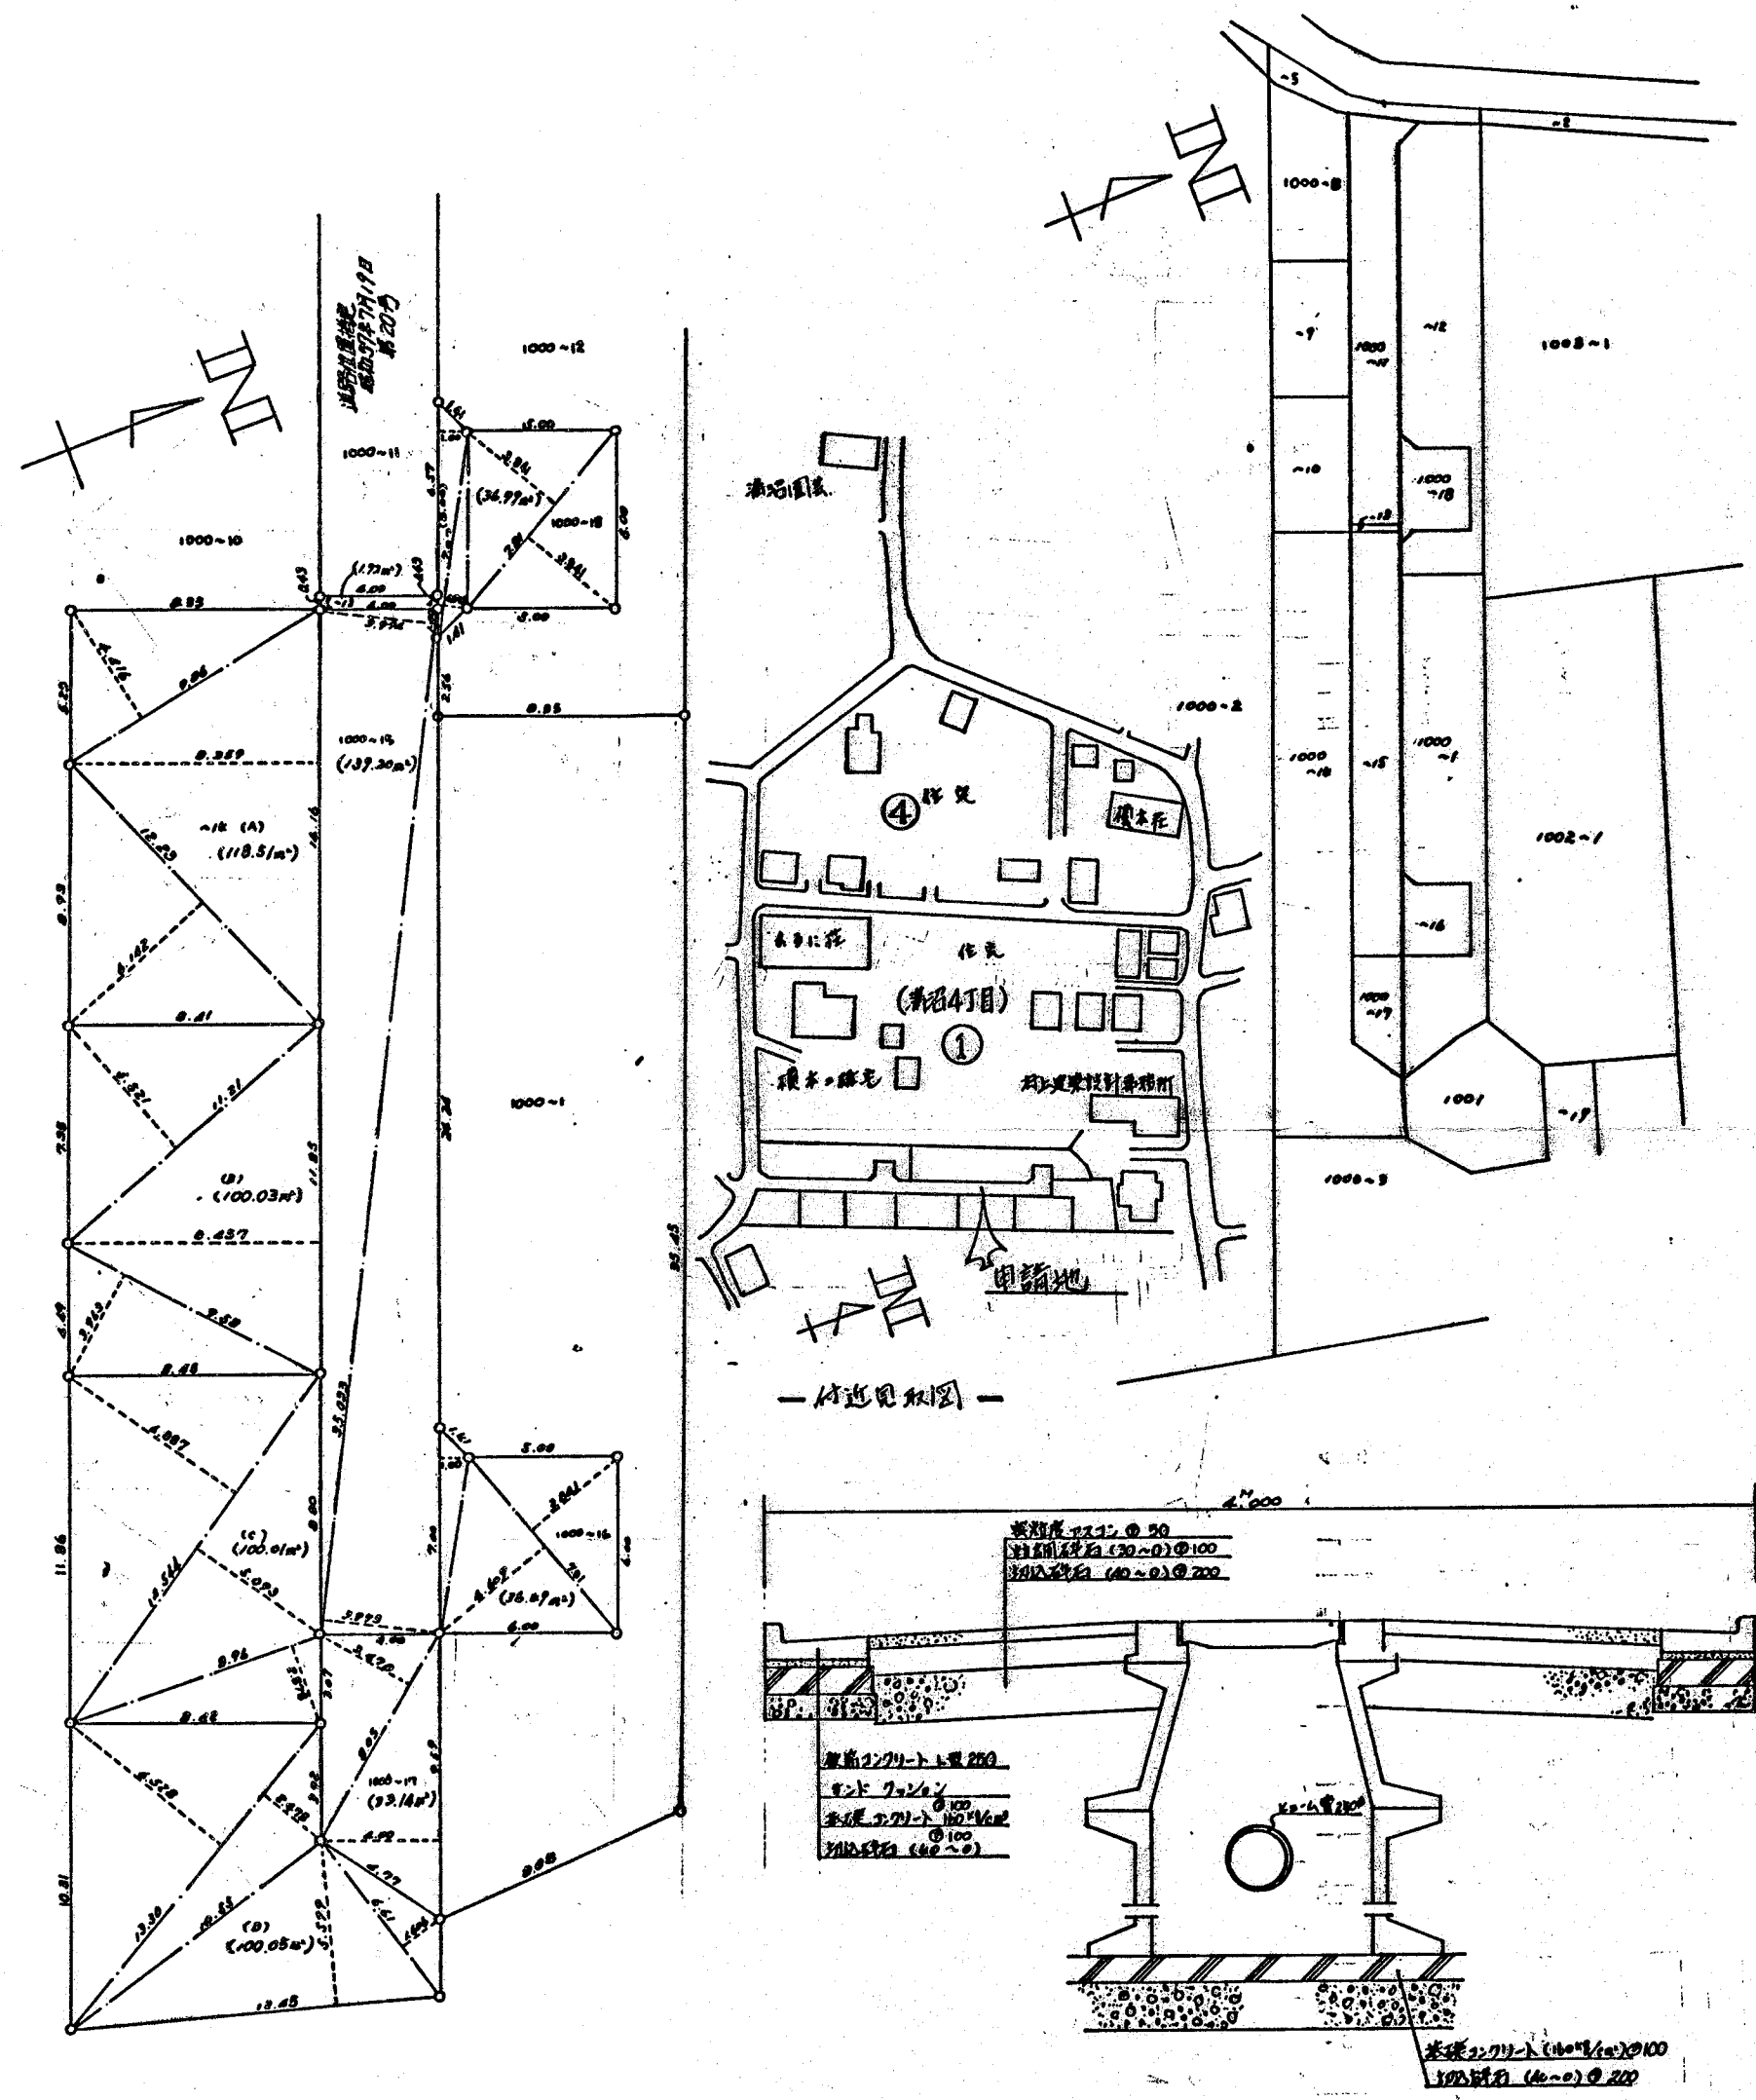

朝霞市役所  
建設課  
1000番地13, 15, 16, 18  
1980年9月28日