



道路位置図 (指定)

指定年月日	昭和60年11月25日	番号	第32号
1. 申請に係わる土地の地名地番			
埼玉県朝霞市膝折町1丁目 617番4 618番5			
2. 申請に係わる道路の幅員、延長及び面積			
幅員	4.20m	延長	17.00m
面積	75.40平方メートル		
3. 利用宅地総面積			
505.88平方メートル			

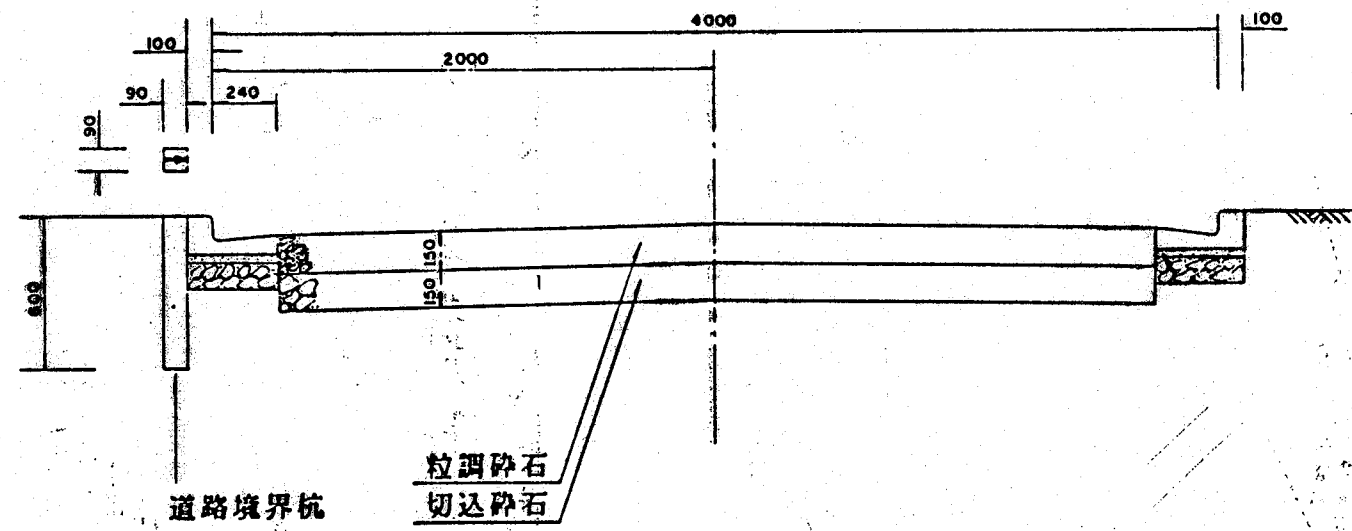

縮尺	付近見取図	
	地籍図	1/250
	構造図	1/30
	公図の写し	1/600

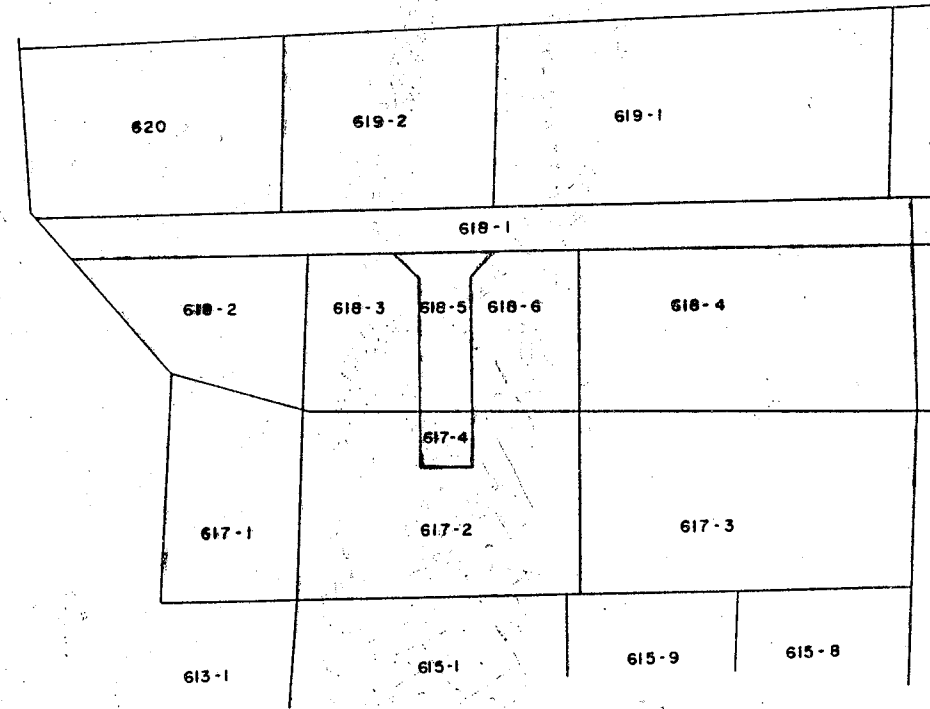