
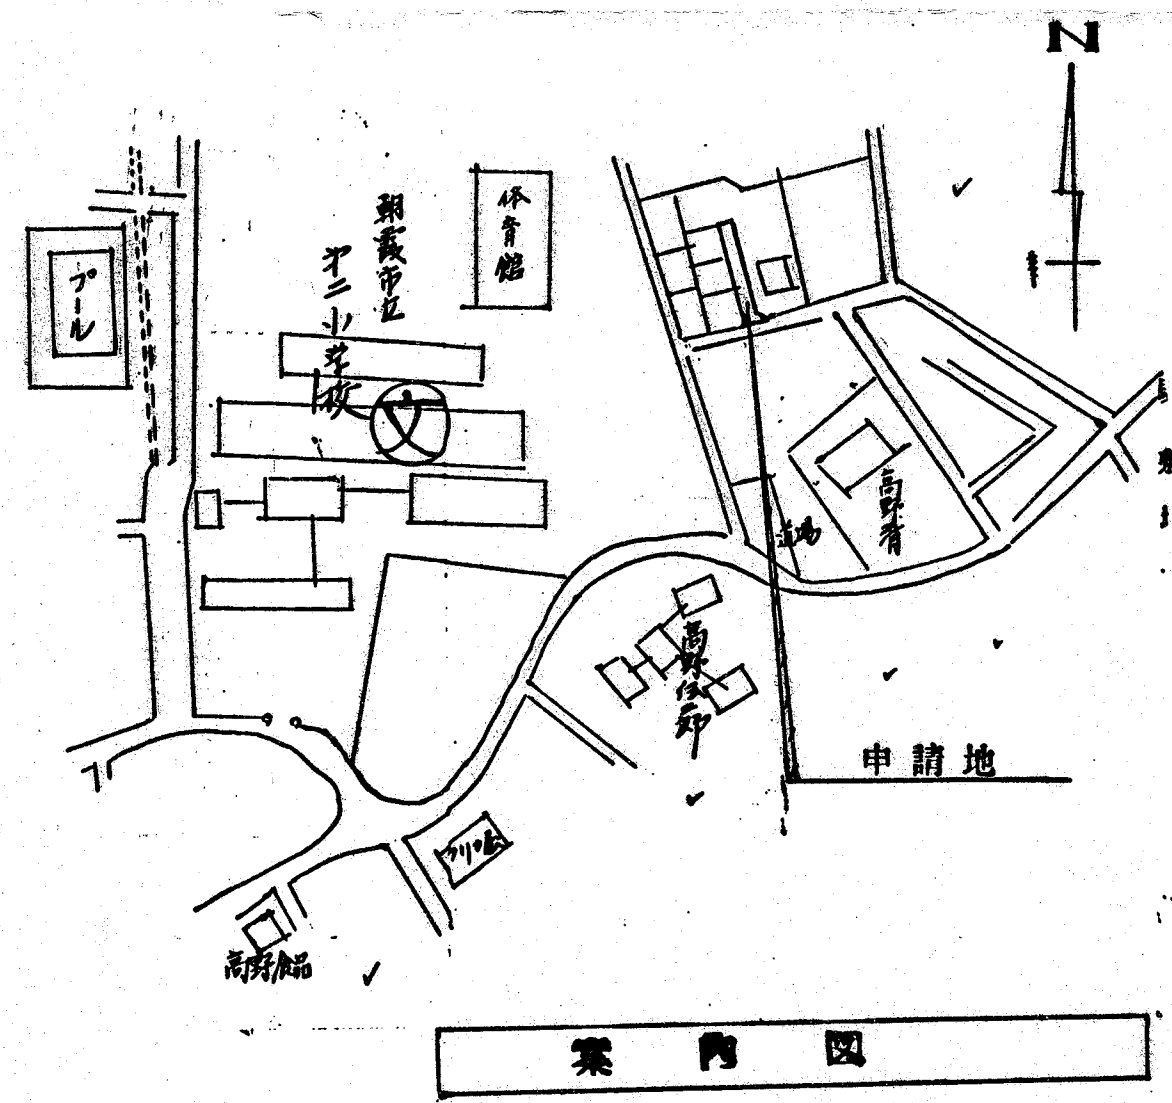
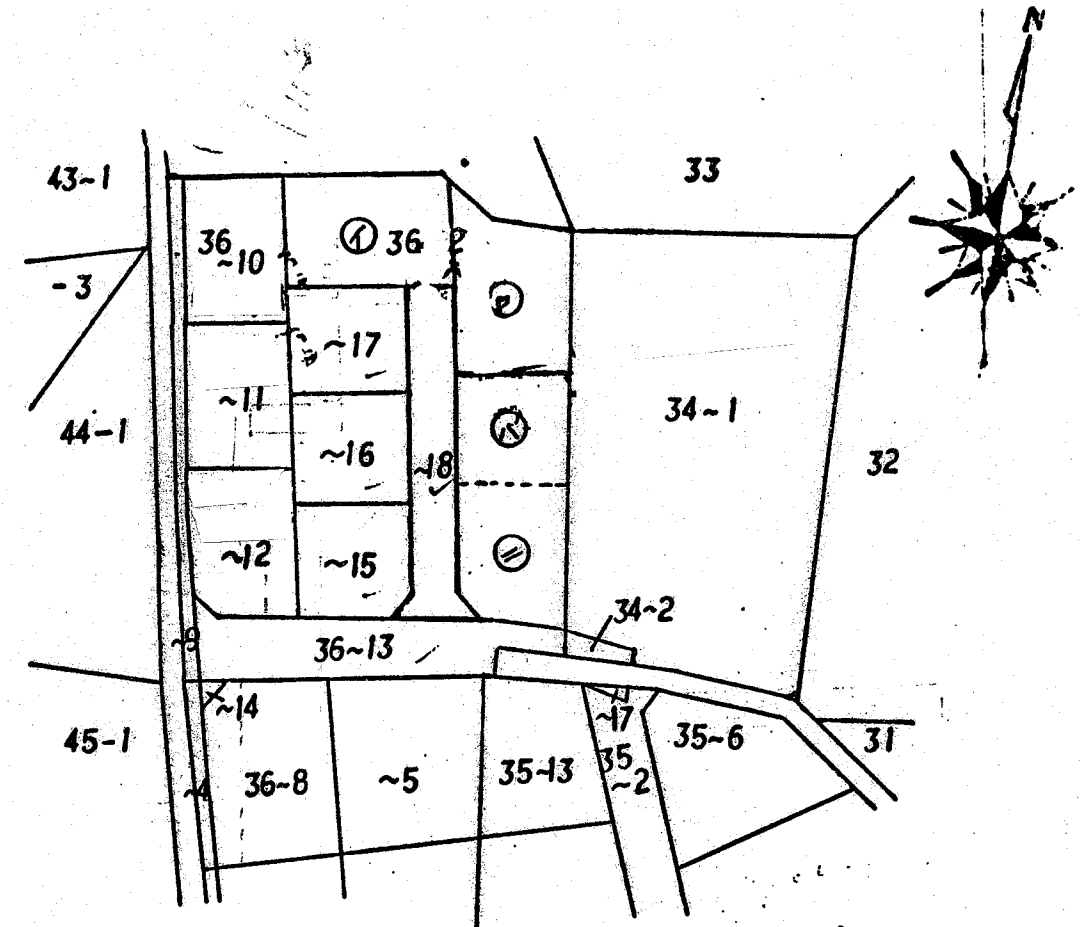


# 道路位置図 (指定)

指定年月日	昭和59年1月9日	番号	第47号
1. 申請に係わる土地の地名地番			
埼玉県朝霞市岡3丁目36~18			
2. 申請に係わる道路の幅員、延長及び面積			
幅員	4.00m	延長	29.20m
面積	120.533平方m		
3. 利用宅地総面積		916.157平方m	

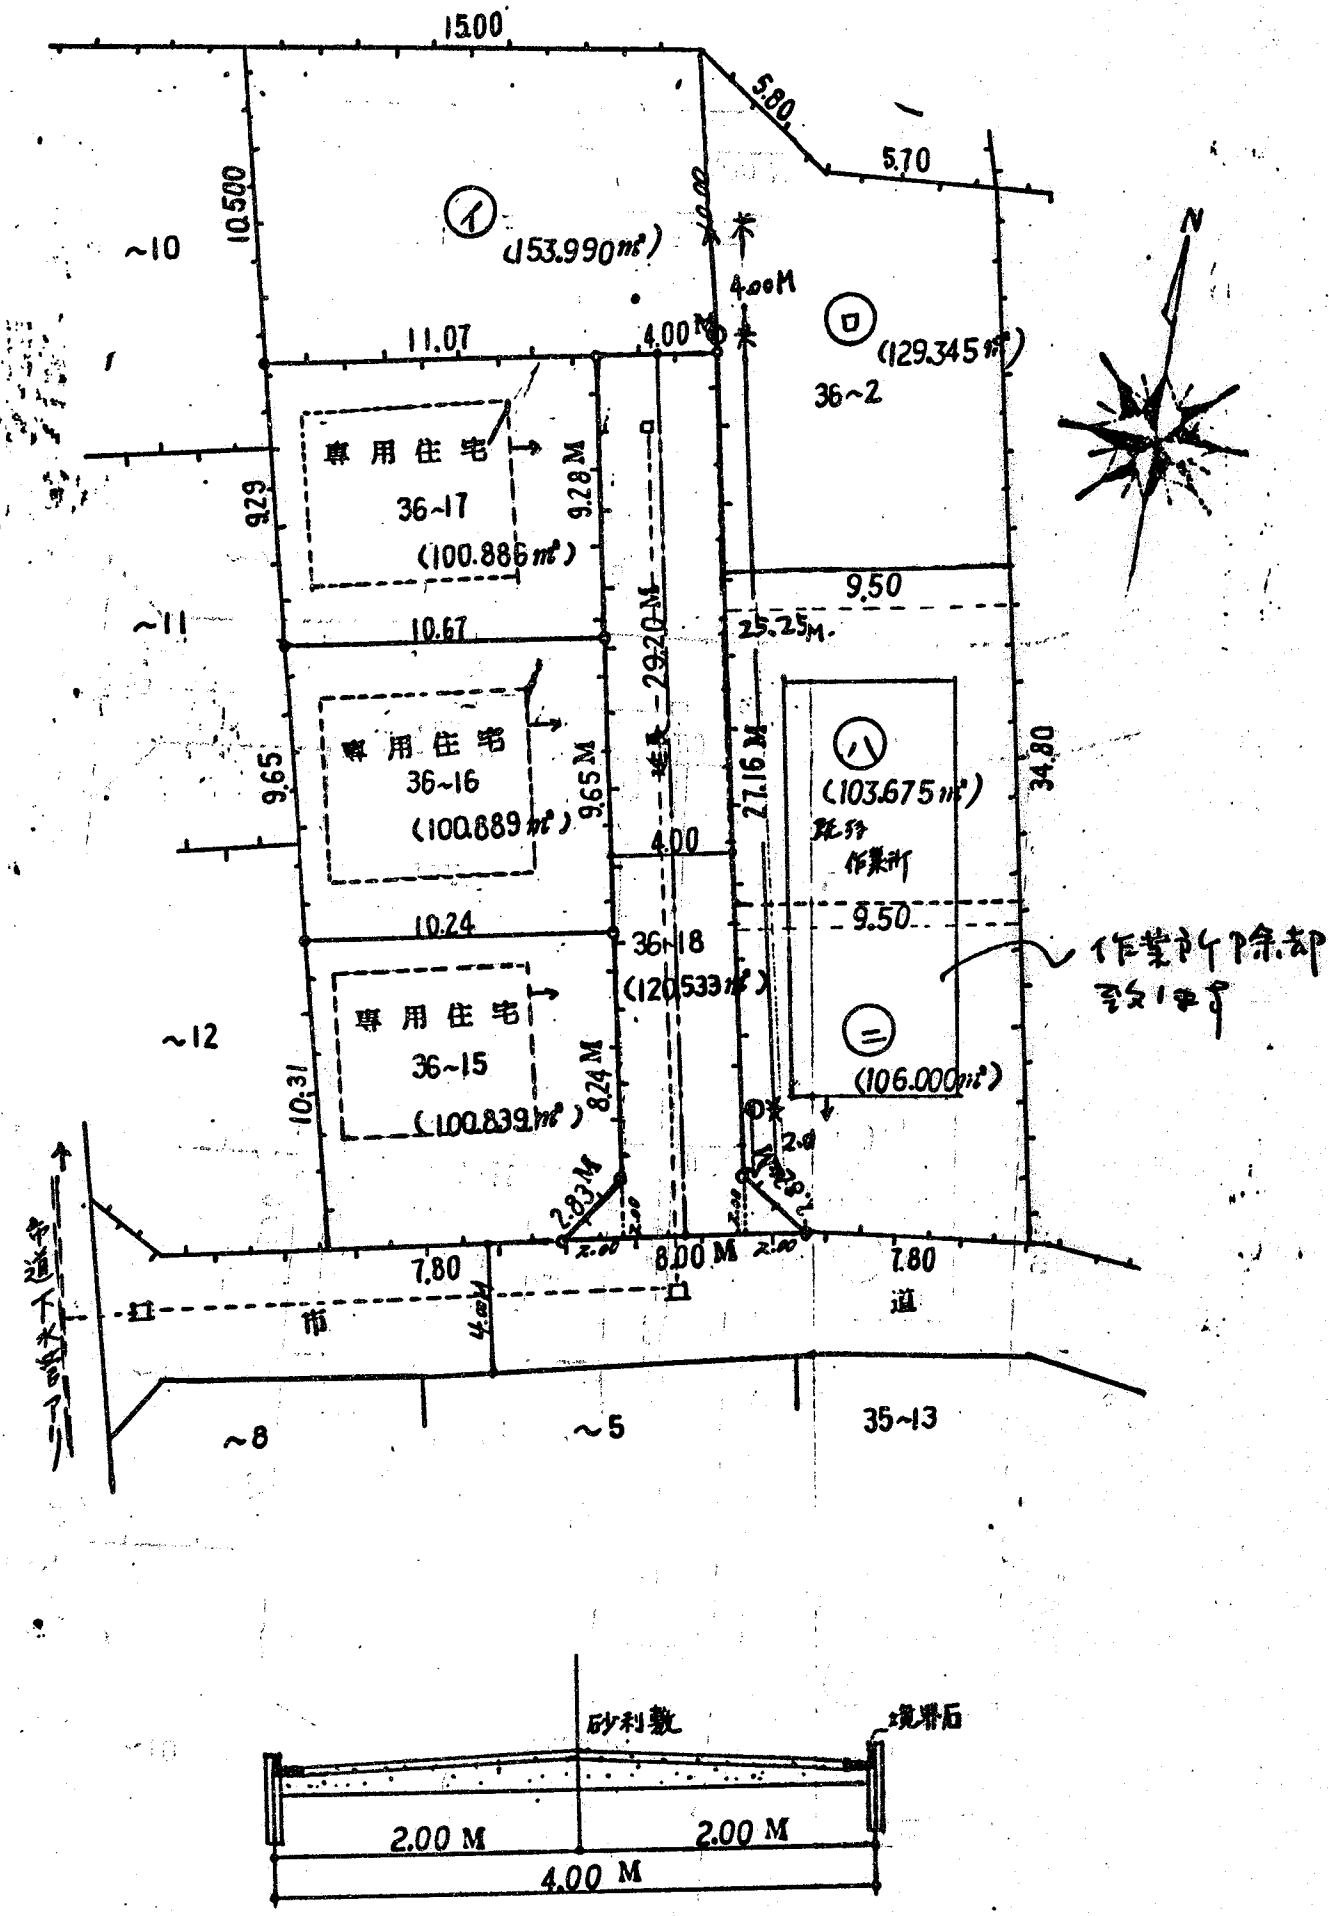

縮尺	付近見取図	
	地籍図	1/
	構造図	1/50
	公園の写し	1/600