
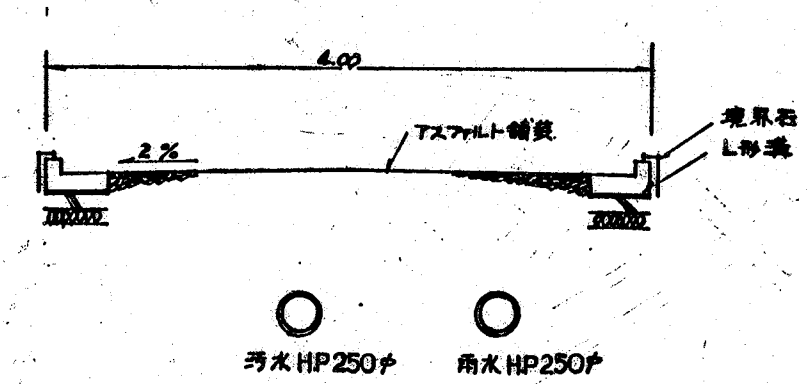


道路位置図 (指定)

指定年月日	昭和59年2月29日	番号	第55号
1. 申請に係わる土地の地名地番			
埼玉県朝霞市岡3丁目937-16			
2. 申請に係わる道路の幅員、延長及び面積			
幅員	4.17m	延長	23.07m
面積	100.65 平方m		
3. 利用宅地総面積		829.29 平方m	

幅員
4.00m 5.60m
平均 4.17m

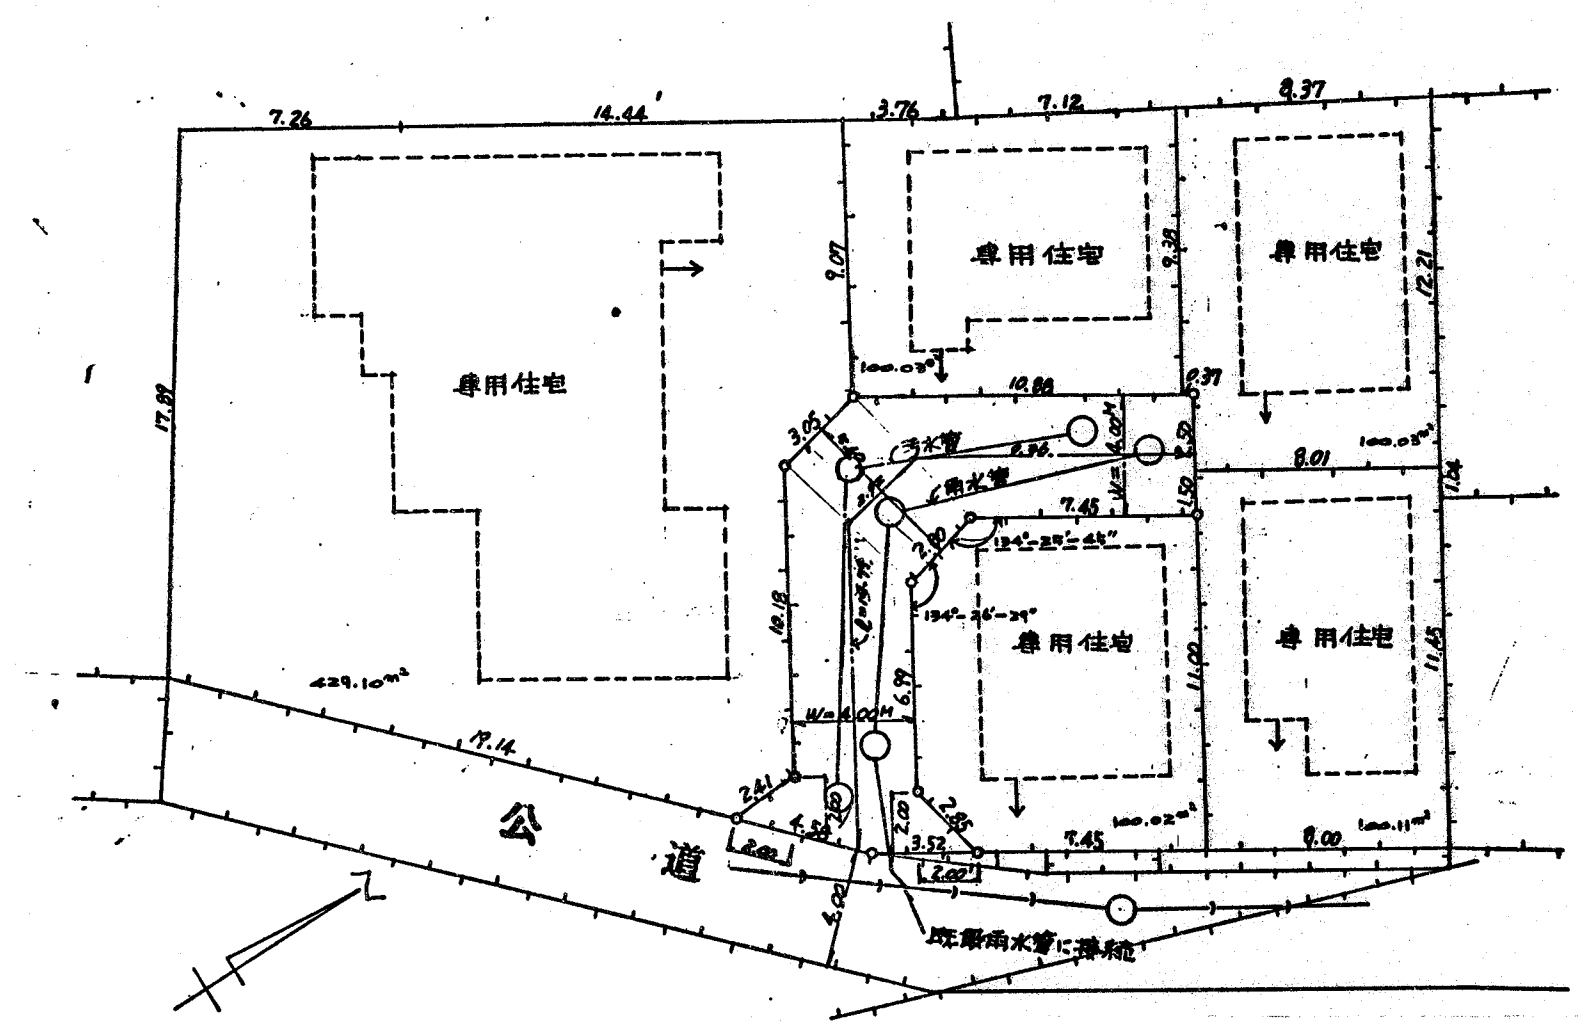

縮尺	付近見取図	
	地籍図	1/250
	構造図	1/50
	公図の写し	1/600

