


# 道路位置図 (指定)

指定年月日	昭和59年11月12日	番号	第31号
1. 申請に係わる土地の地名地番			
埼玉県朝霞市根岸台7丁目1053~3 1055~11			
2. 申請に係わる道路の幅員、延長及び面積			
幅員	4.20m	延長	34.90m
面積	153.30平方m		
3. 利用宅地総面積			
829.93平方m			

縮尺	付近見取図	
	地籍図	1/250
	構造図	1/50
	公園の写し	1/600

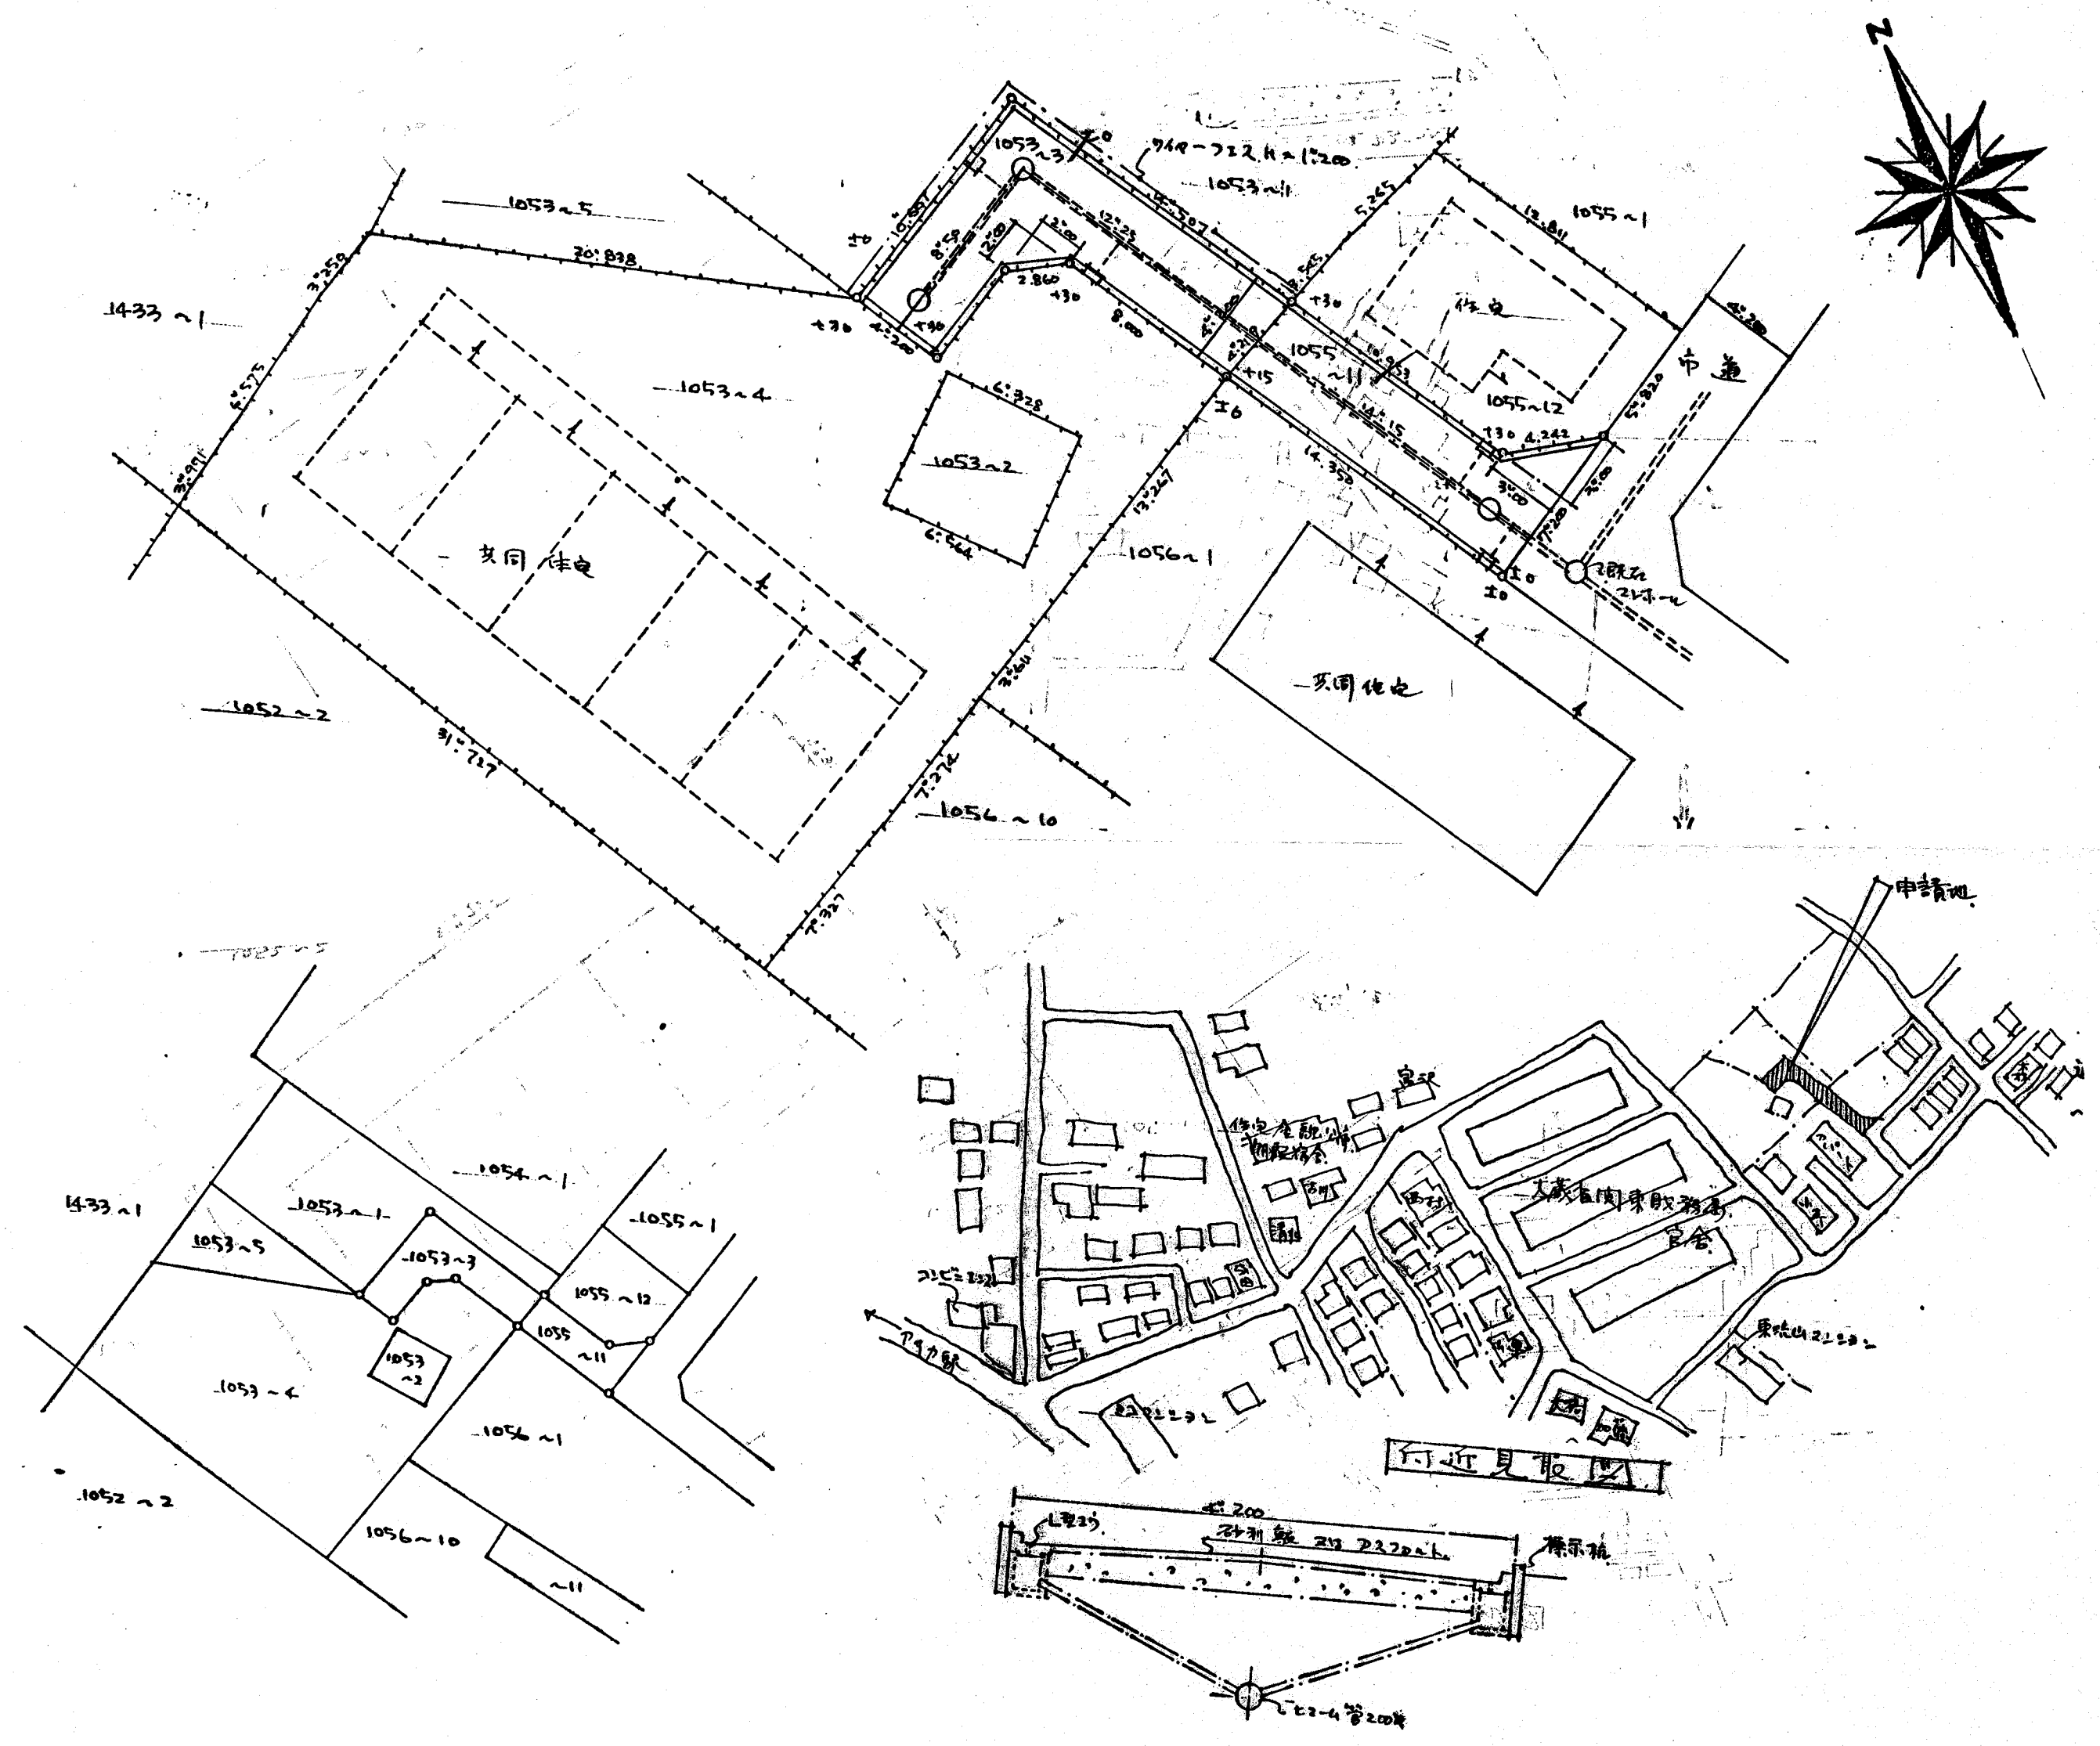

朝霞市役所  
 建設課  
 朝霞市根岸台7丁目  
 1053~3  
 1055~11  
 道路位置図  
 昭和59年11月12日  
 第31号