

道路位置図 (指定)

指定年月日 昭和59年12月27日 番号 第38号

1. 申請に係わる土地の地名地番


埼玉県朝霞市溝沼7丁目1409~5

2. 申請に係わる道路の幅員、延長及び面積

幅員 4.00メートル 延長 25.67メートル 面積 105.20 平方メートル

3. 利用宅地総面積 722.92 平方メートル

縮尺	付近見取図	
	地籍図	1/250
	構造図	1/50
	公園の写し	1/600

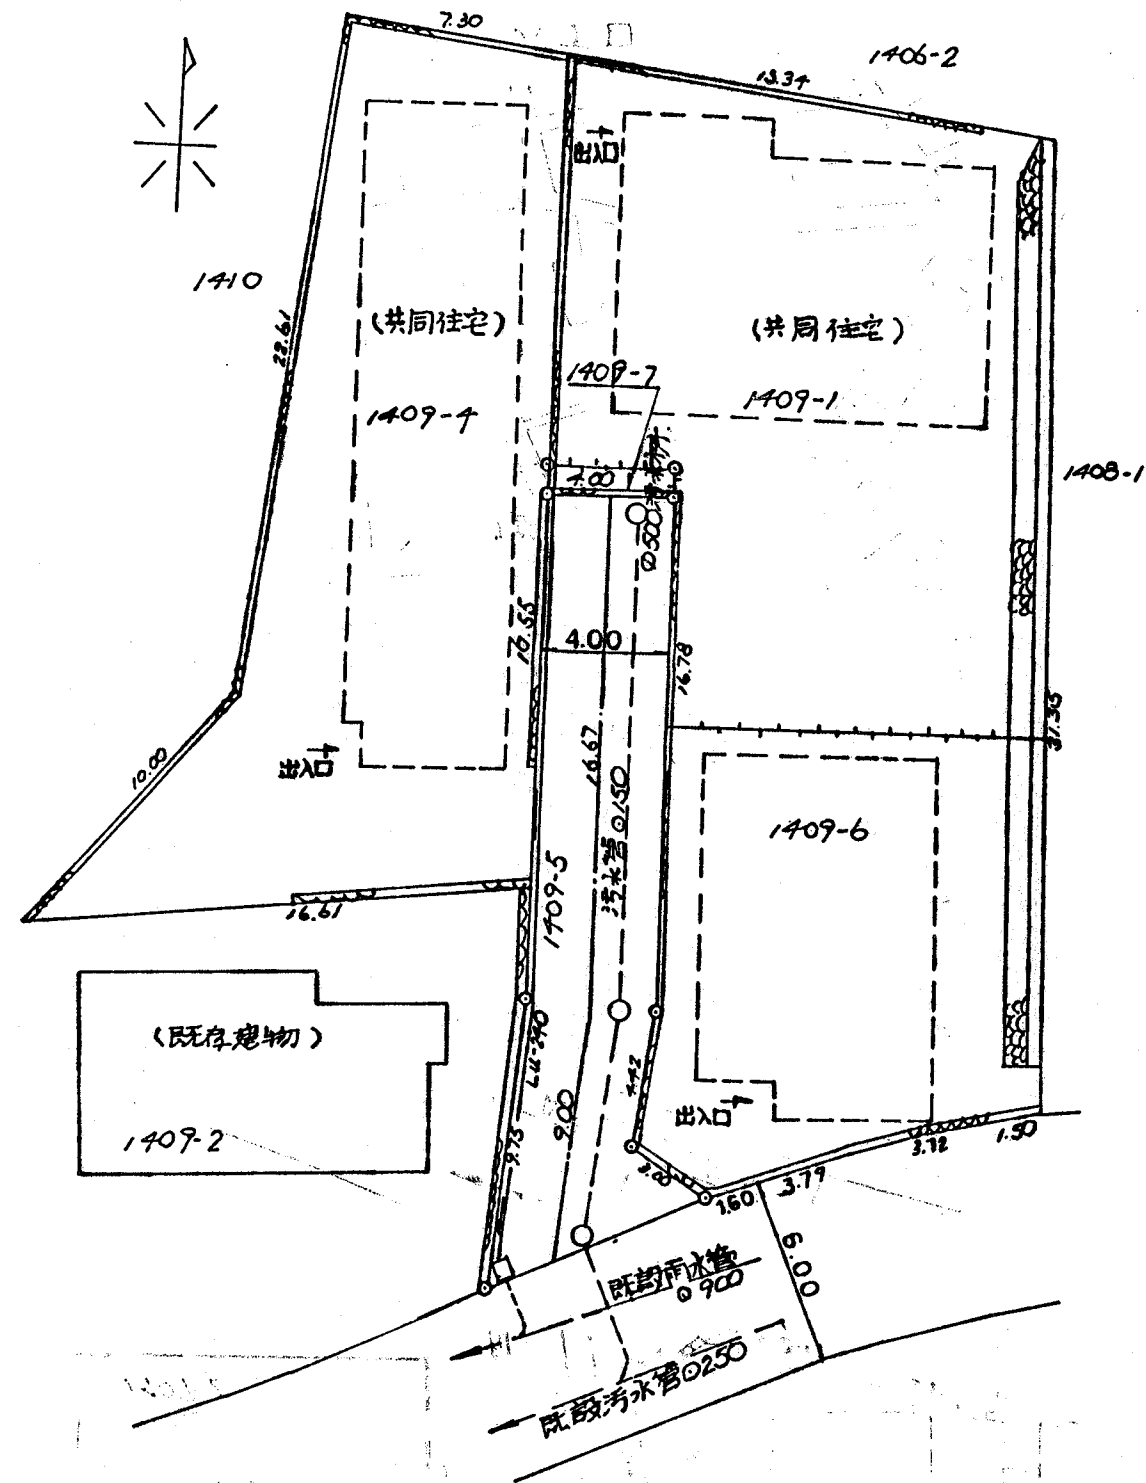

付近見取図

