
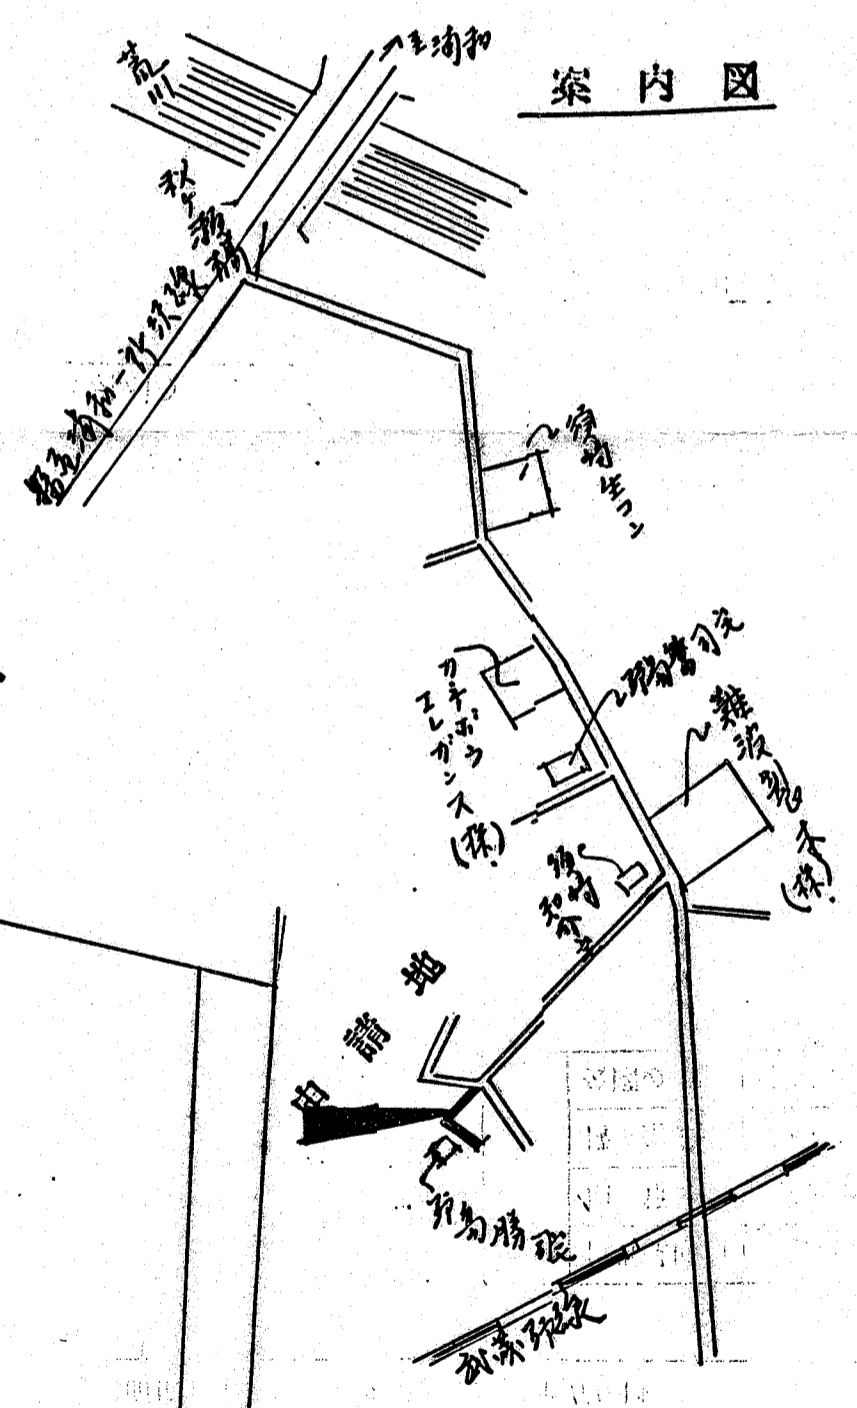
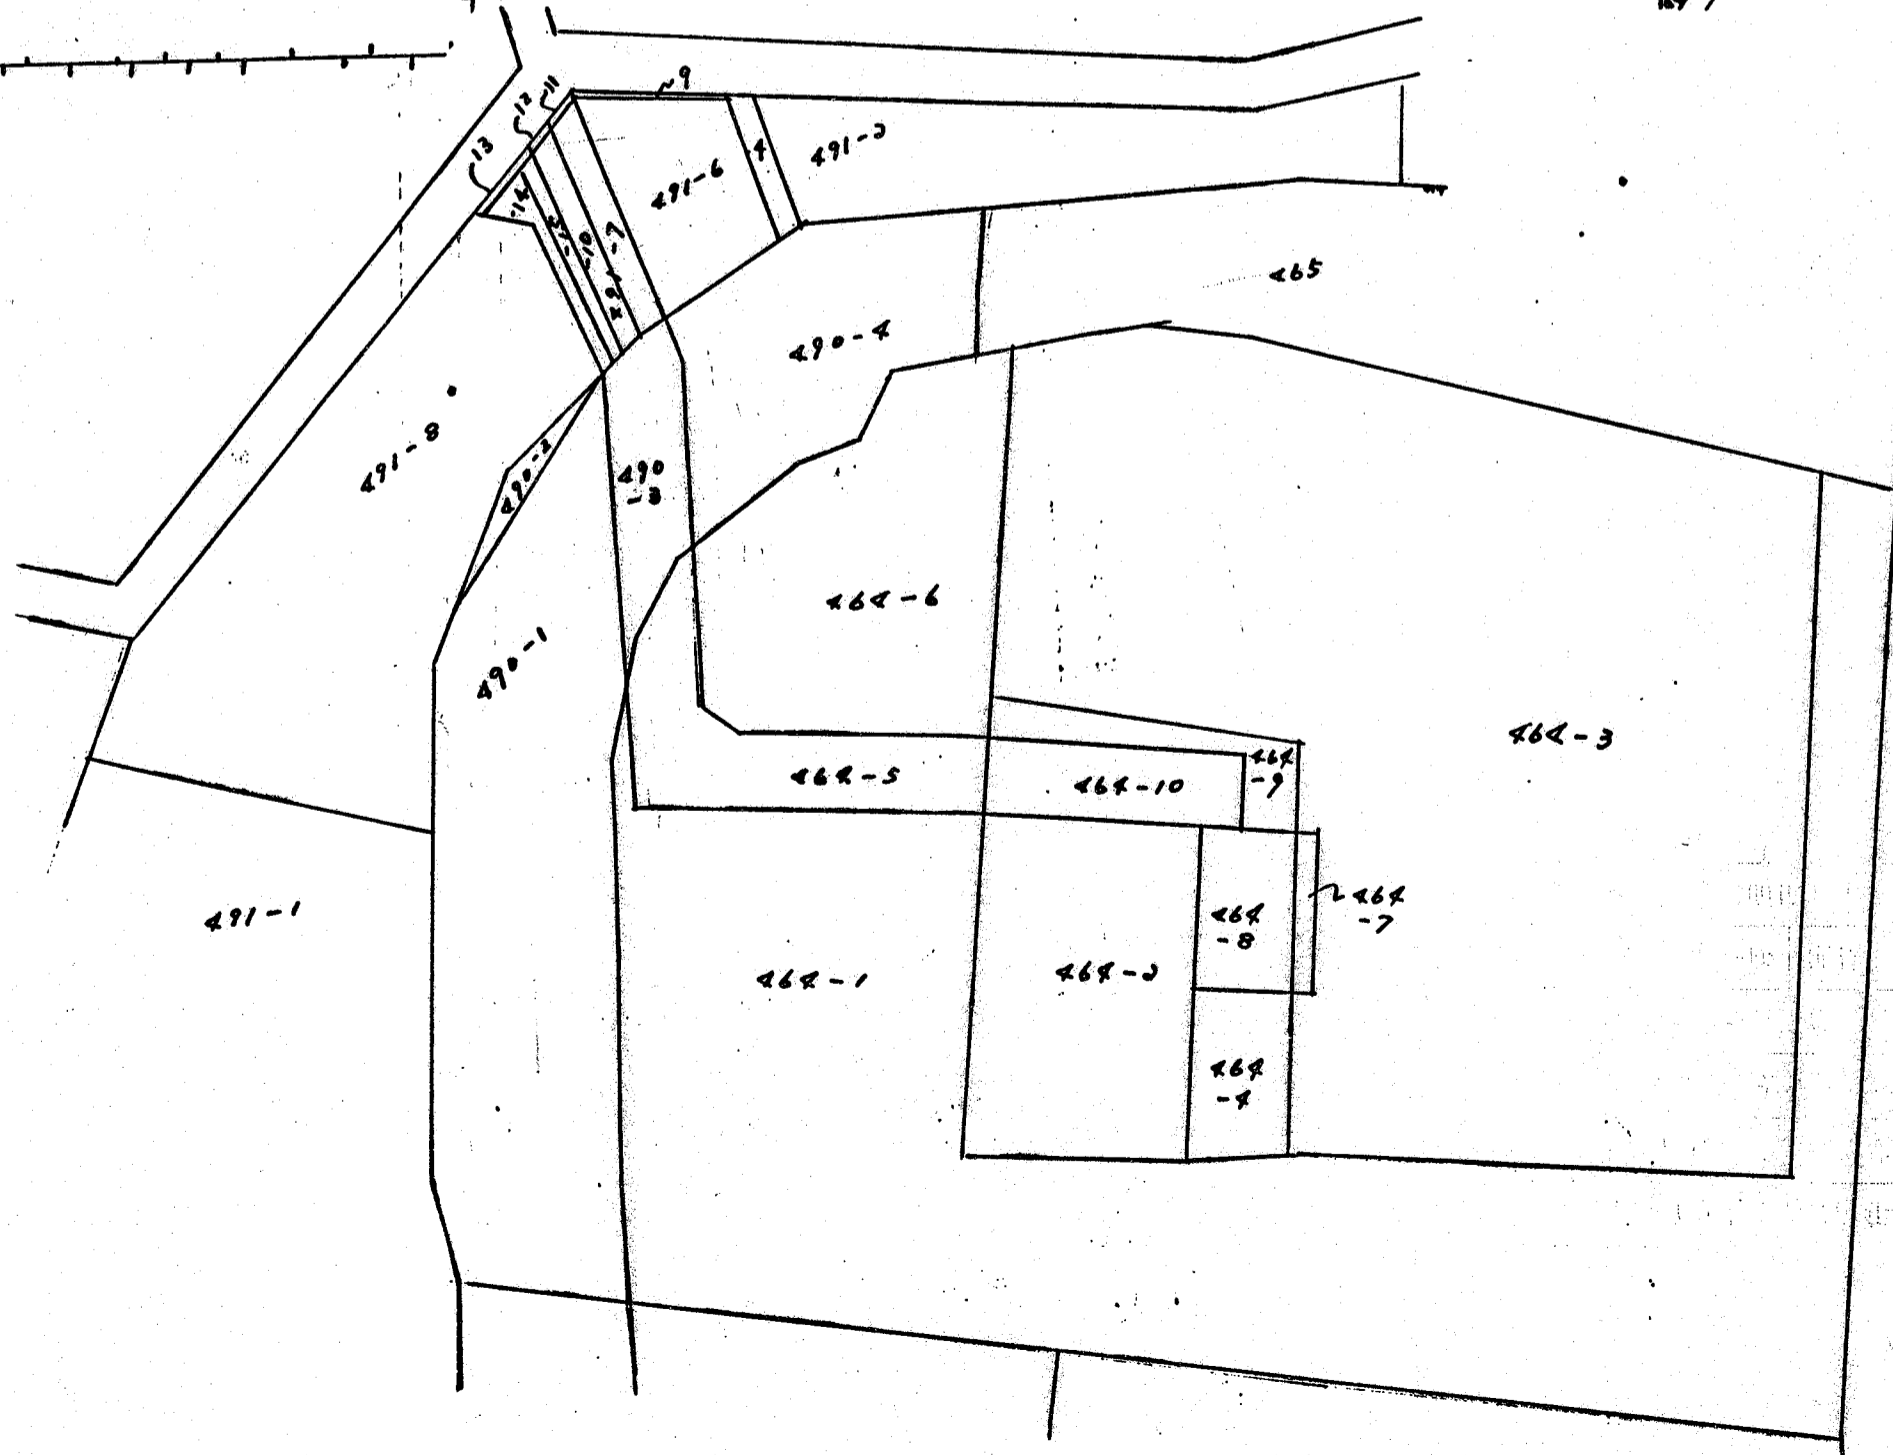


道路位置図 (変更)

指定年月日	昭和58年4月21日	番号	第2号
1. 申請に係わる土地の地名地番			
埼玉県朝霞市大字上内間木字黒沼 491-7, -10, -14, -15 490-3, 464-5, -10			
2. 申請に係わる道路の幅員、延長及び面積			
幅員	6.0 m	延長	100.15 m
面積	平方m		
3. 利用宅地総面積			
平方m			

縮尺	付近見取図	
	地籍図	1/500
	構造図	1/50
	公図の写し	1/600

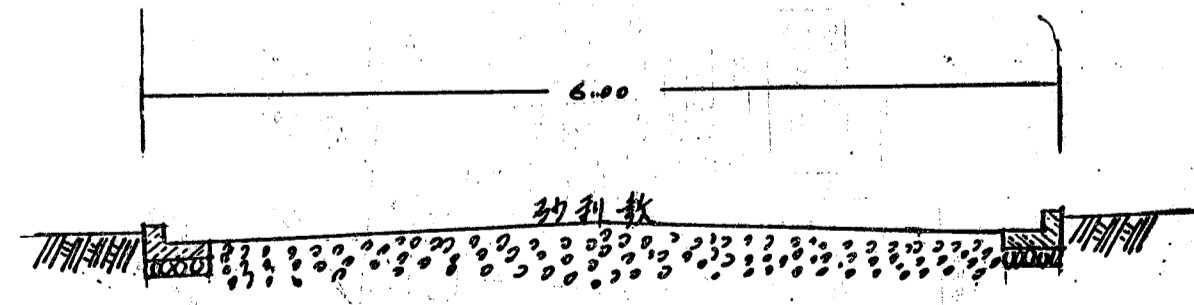

索引番号 71-3