
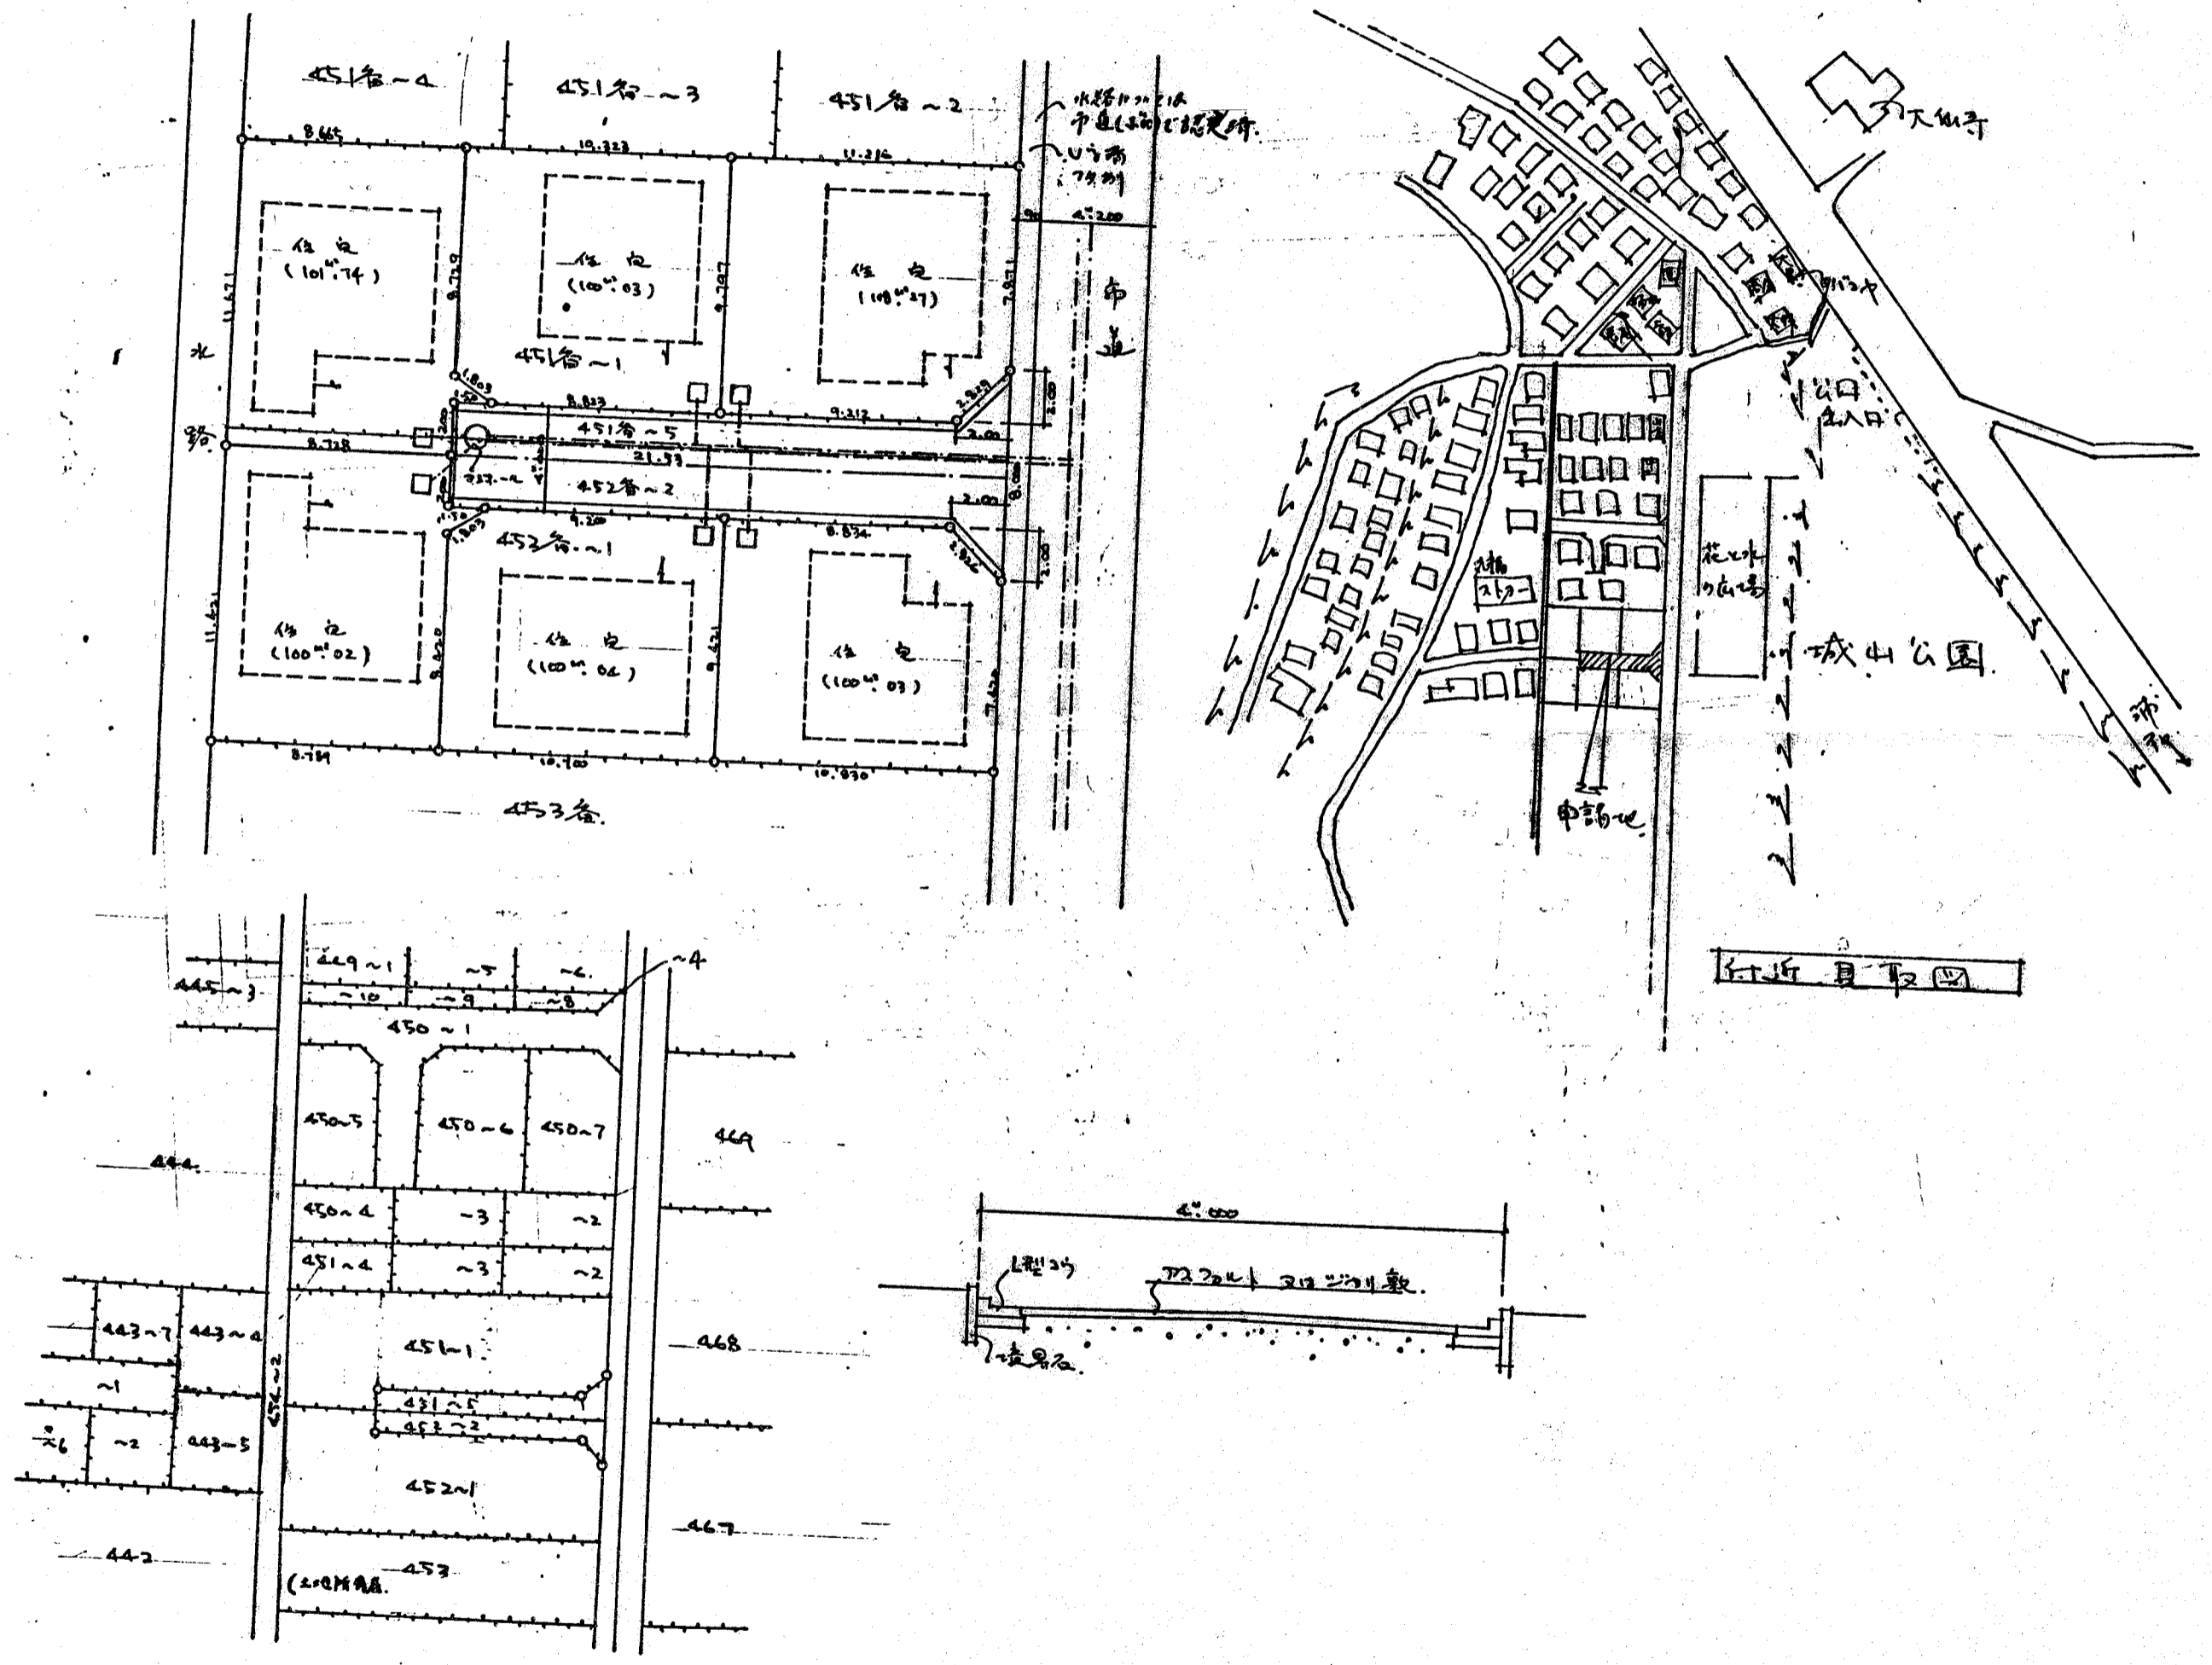


道路位置図 (指定)

指定年月日	昭和58年12月26日	番号	第46号
1. 申請に係る土地の地名地番			
埼玉県朝霞市岡3丁目 451番~5 452番~2			
2. 申請に係る道路の幅員、延長及び面積			
幅員	4.00メートル	延長	21.53メートル
面積	90.11 平方メートル		
3. 利用宅地総面積			
610.13 (700.24) 平方メートル			

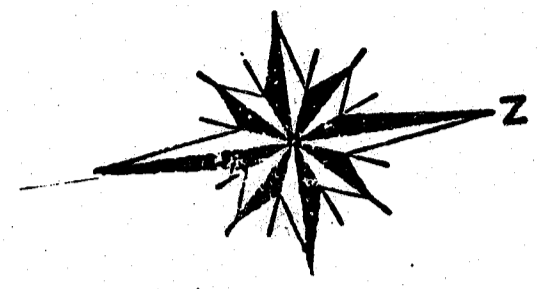

縮尺	付近見取図	
	地籍図	1/250
	構造図	1/50
	公園の写し	1/600