
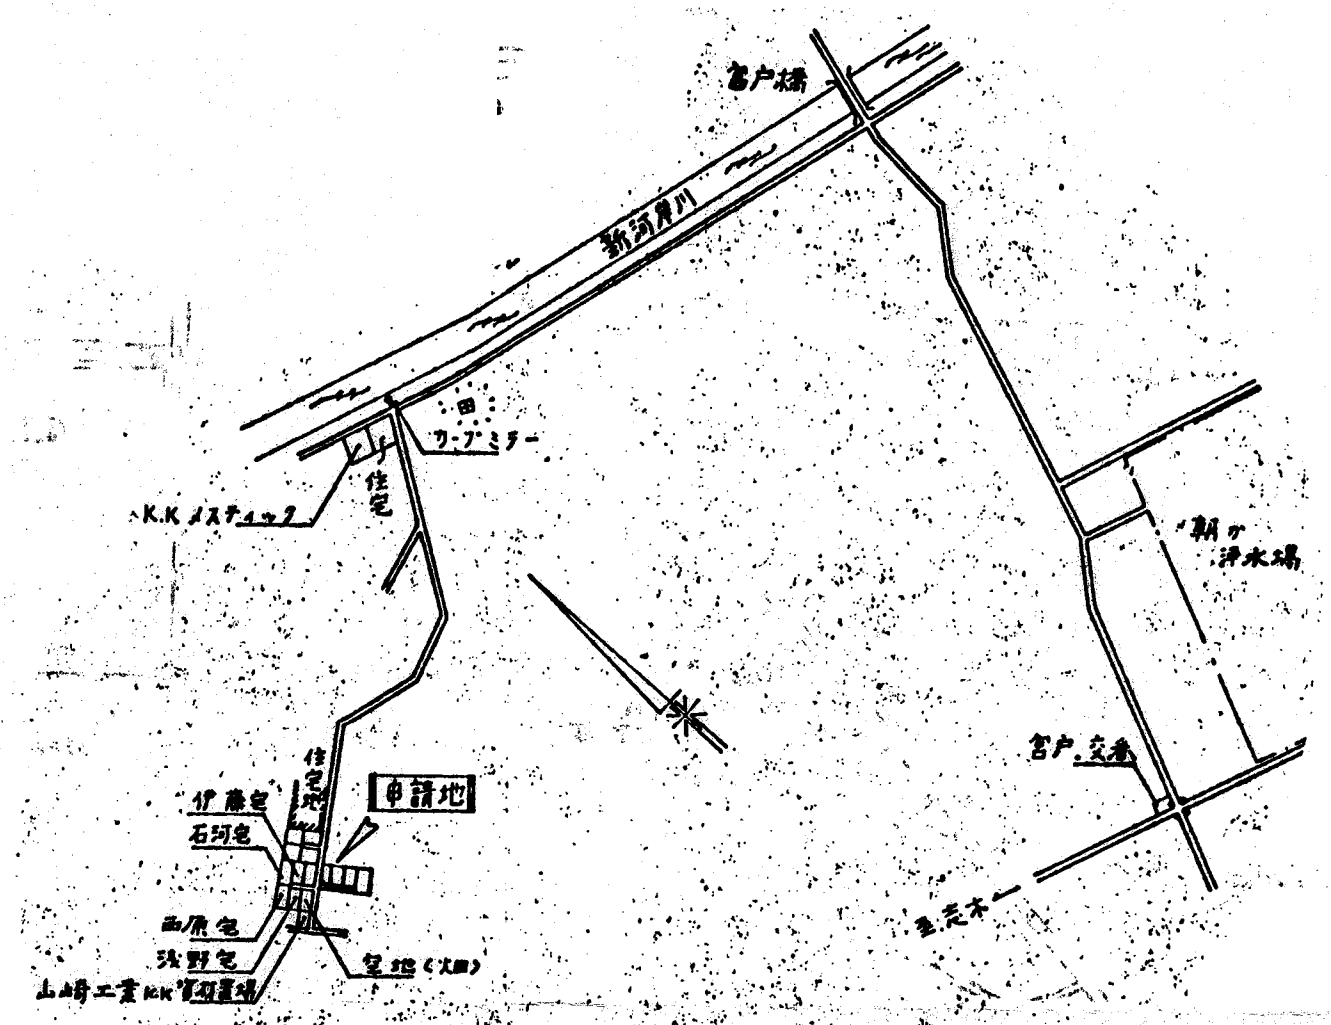


道路位置図 (指定)

指定年月日	昭和56年5月18日	番号	第8号
1. 申請に係わる土地の地名地番			
埼玉県朝霞市大字宮戸字大瀬戸 504-5			
2. 申請に係わる道路の幅員、延長及び面積			
幅員	4.00m	延長	30.10m
面積	124.48 平方m		
3. 利用宅地総面積		727.06 平方m	

縮尺	付近見取図	
	地籍図	1/250
	構造図	1/50
	公園の写し	1/600

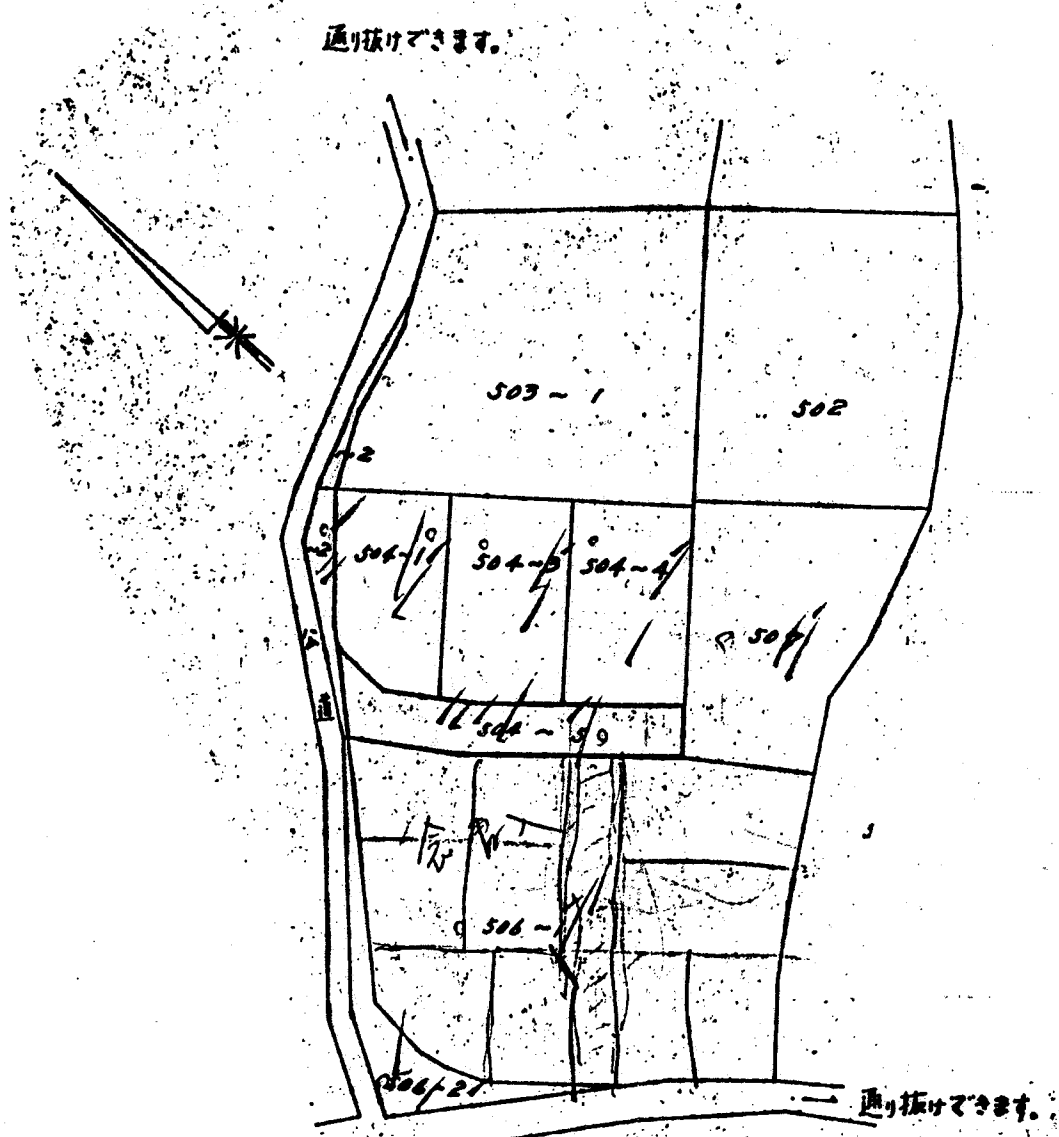

案内図

