


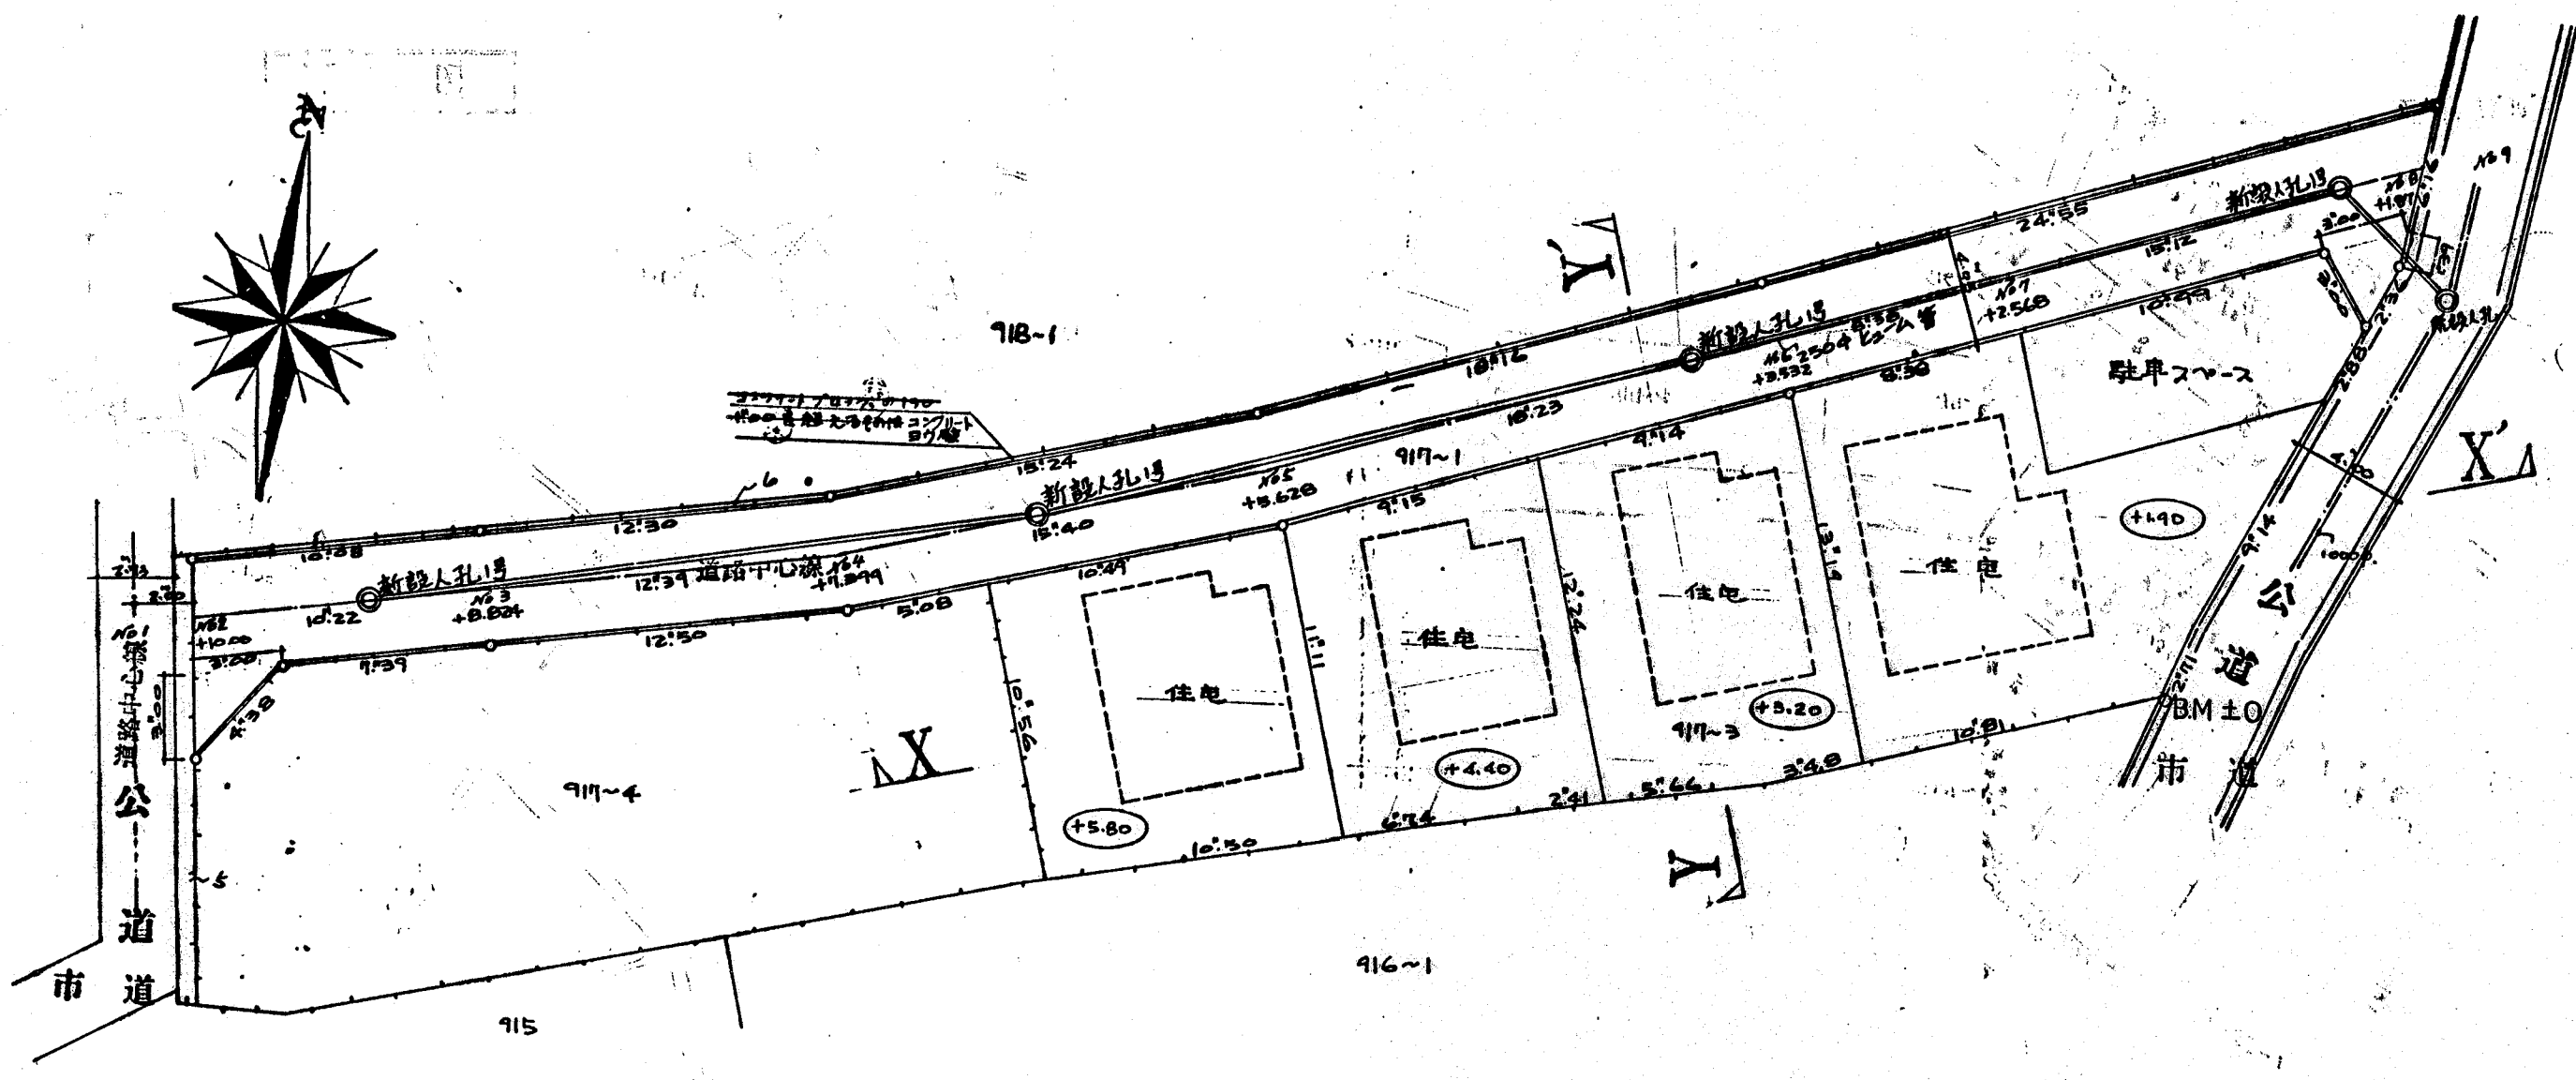

道路位置図 (指定)			
指定年月日	昭和56年7月13日	番号	第16号
1. 申請に係わる土地の地名地番			
埼玉県朝霞市根岸台7丁目917~1			
2. 申請に係わる道路の幅員、延長及び面積			
幅員	4.05メートル	延長	79.70メートル
面積	322.10 平方メートル		
3. 利用宅地総面積		557.43 平方メートル	

縮尺	付近見取図	
	地籍図	1/250
	構造図	1/50
	公図の写し	1/600

