
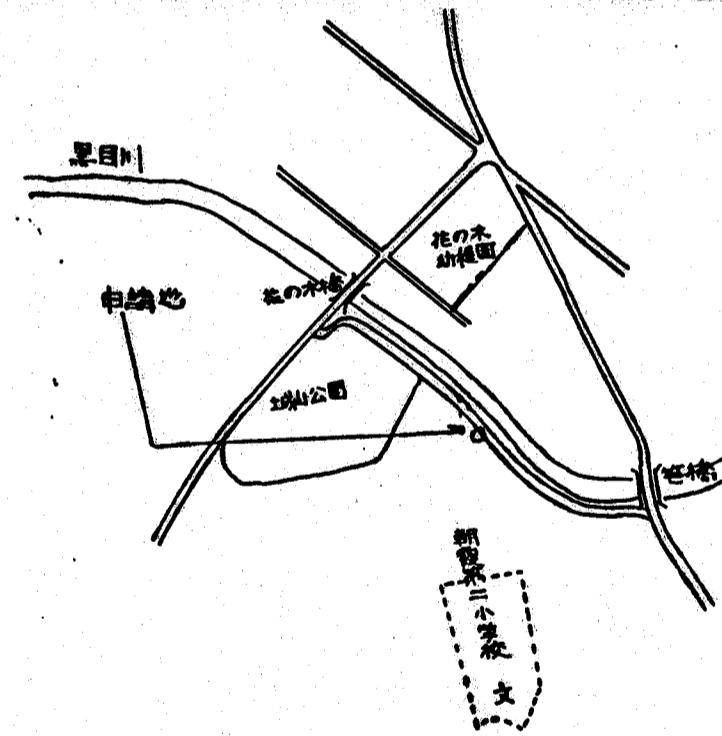
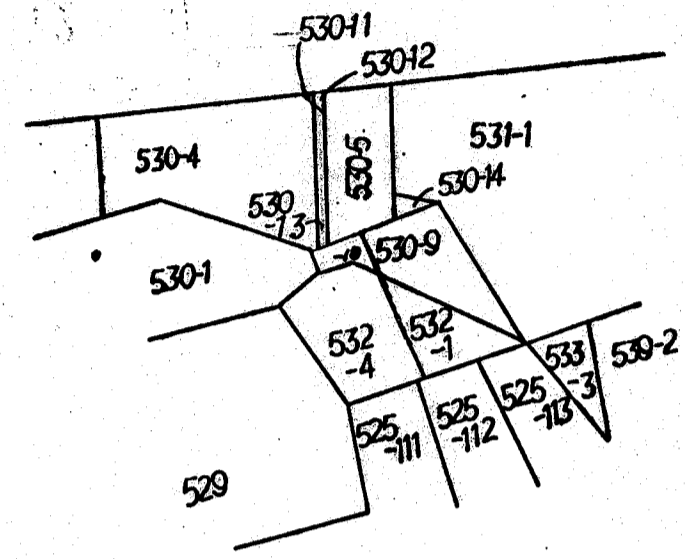


道路位置図 (指定)

指定年月日	昭和56年12月25日	番号	第39号
1. 申請に係わる土地の地名地番			
埼玉県朝霞市岡3丁目530番05, 011, 012			
2. 申請に係わる道路の幅員、延長及び面積			
幅員	5.02m	延長	18.70m
面積	99.63 平方m		
3. 利用宅地総面積		520.63 平方m	

縮尺	付近見取図	
	地籍図	1/250
	構造図	1/50
	公園の写し	1/600

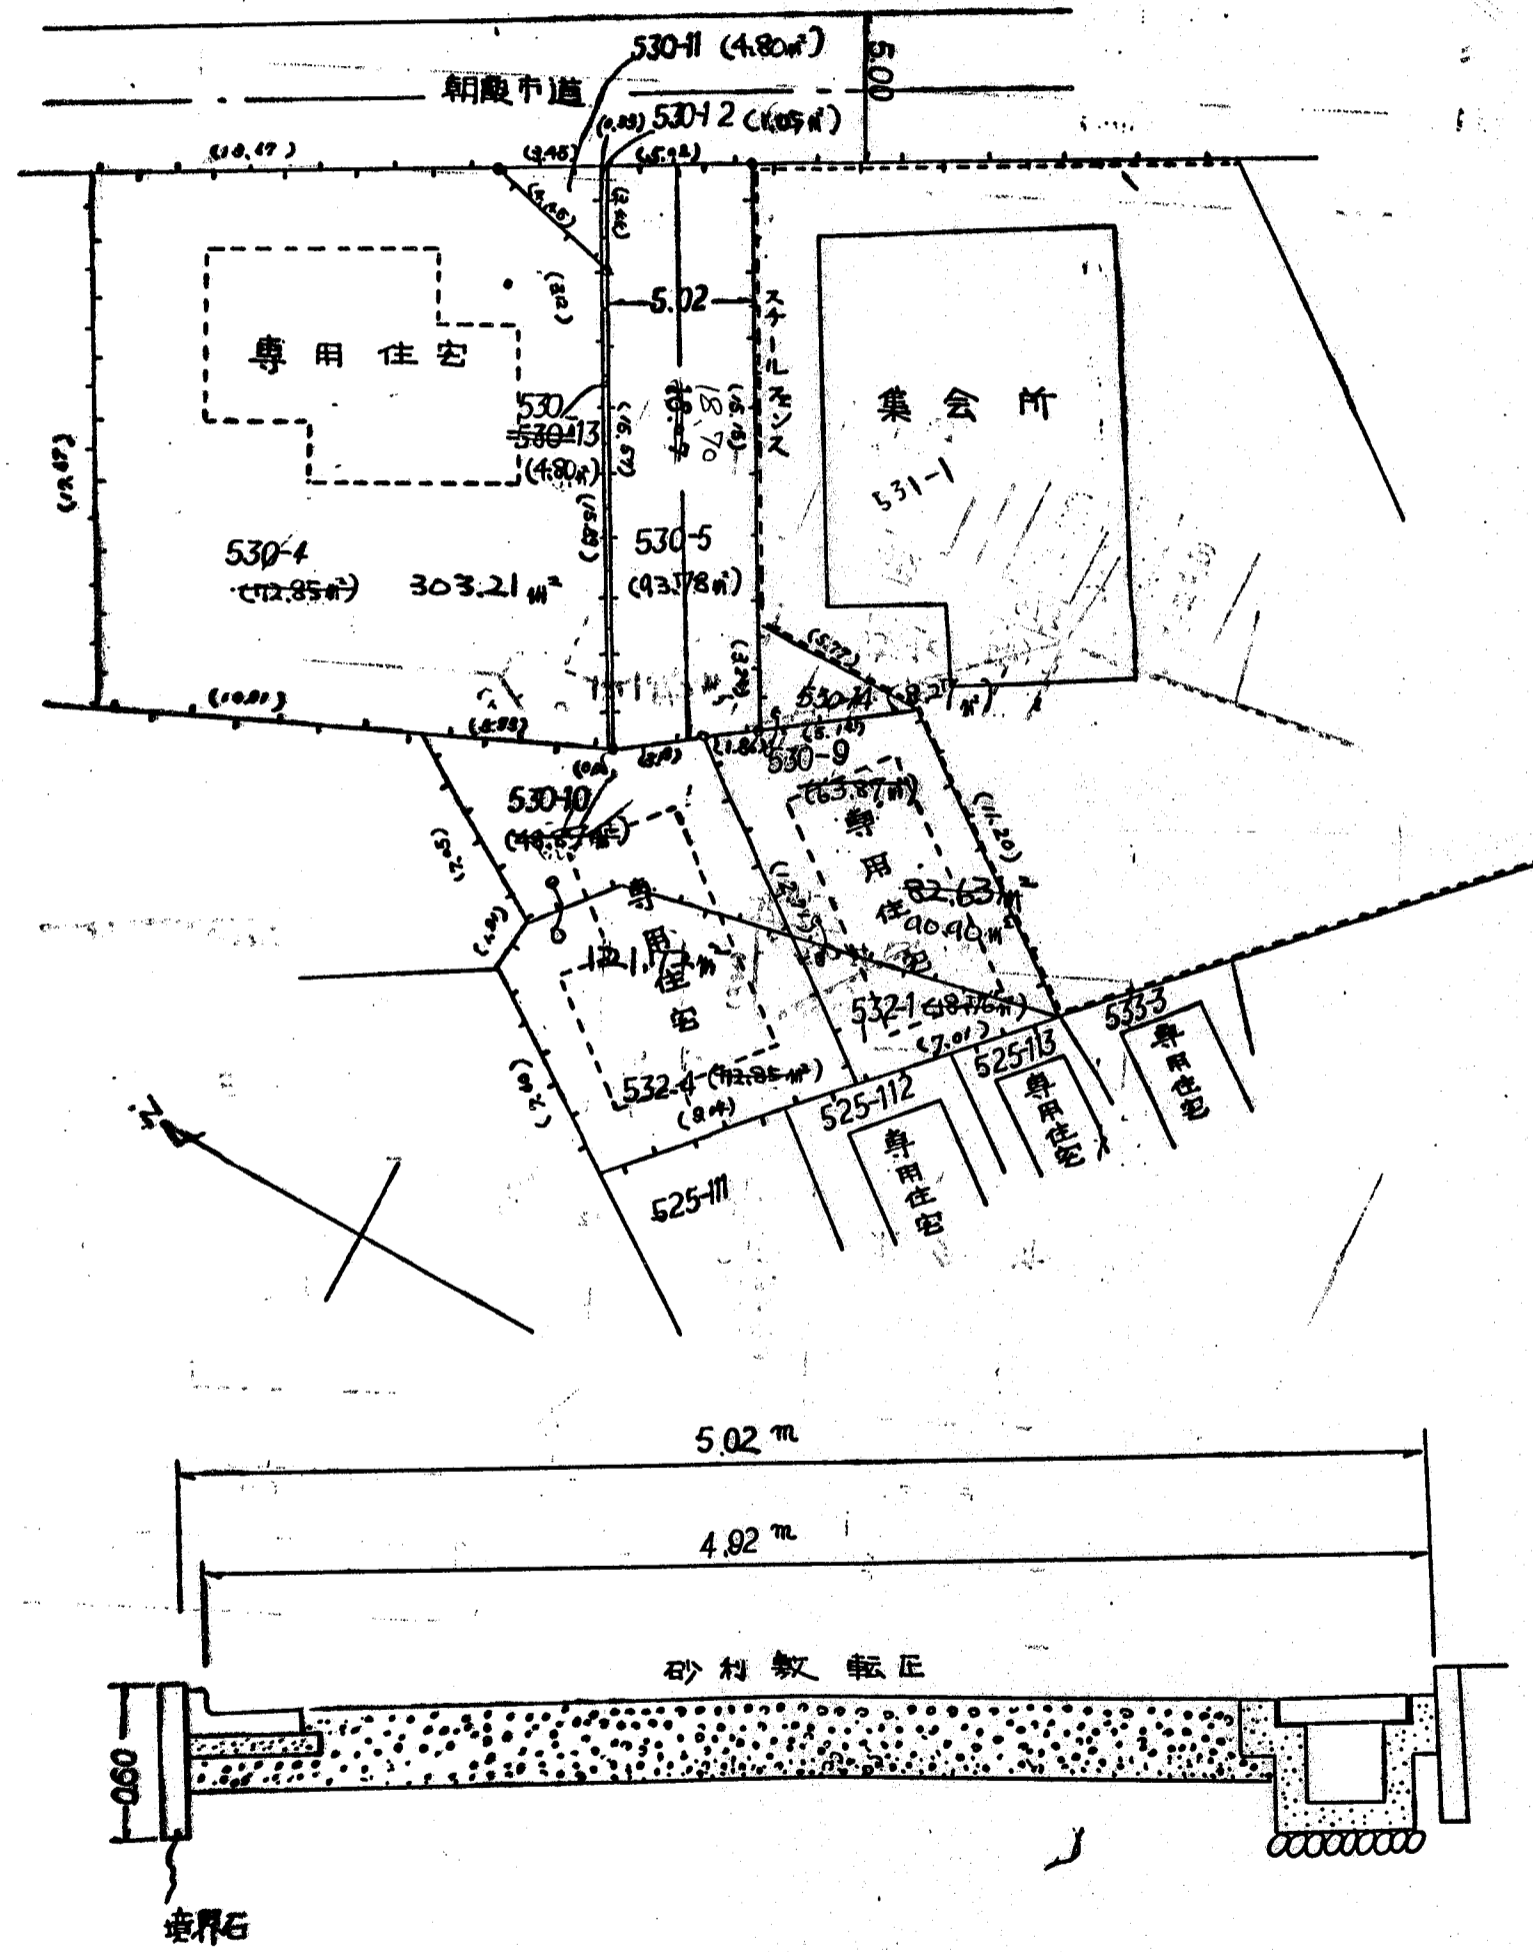

付近見取図