


道路位置図 (指定)

指定年月日	昭和55年 / 月 4日	番号	第 112 号
1. 申請に係わる土地の地名地番			
埼玉県朝霞市根岸台3丁目1091~4			
2. 申請に係わる道路の幅員、延長及び面積			
幅員	4.00m	延長	17.60m
面積	74.43 平方m		
3. 利用宅地総面積			
609.379 平方m			

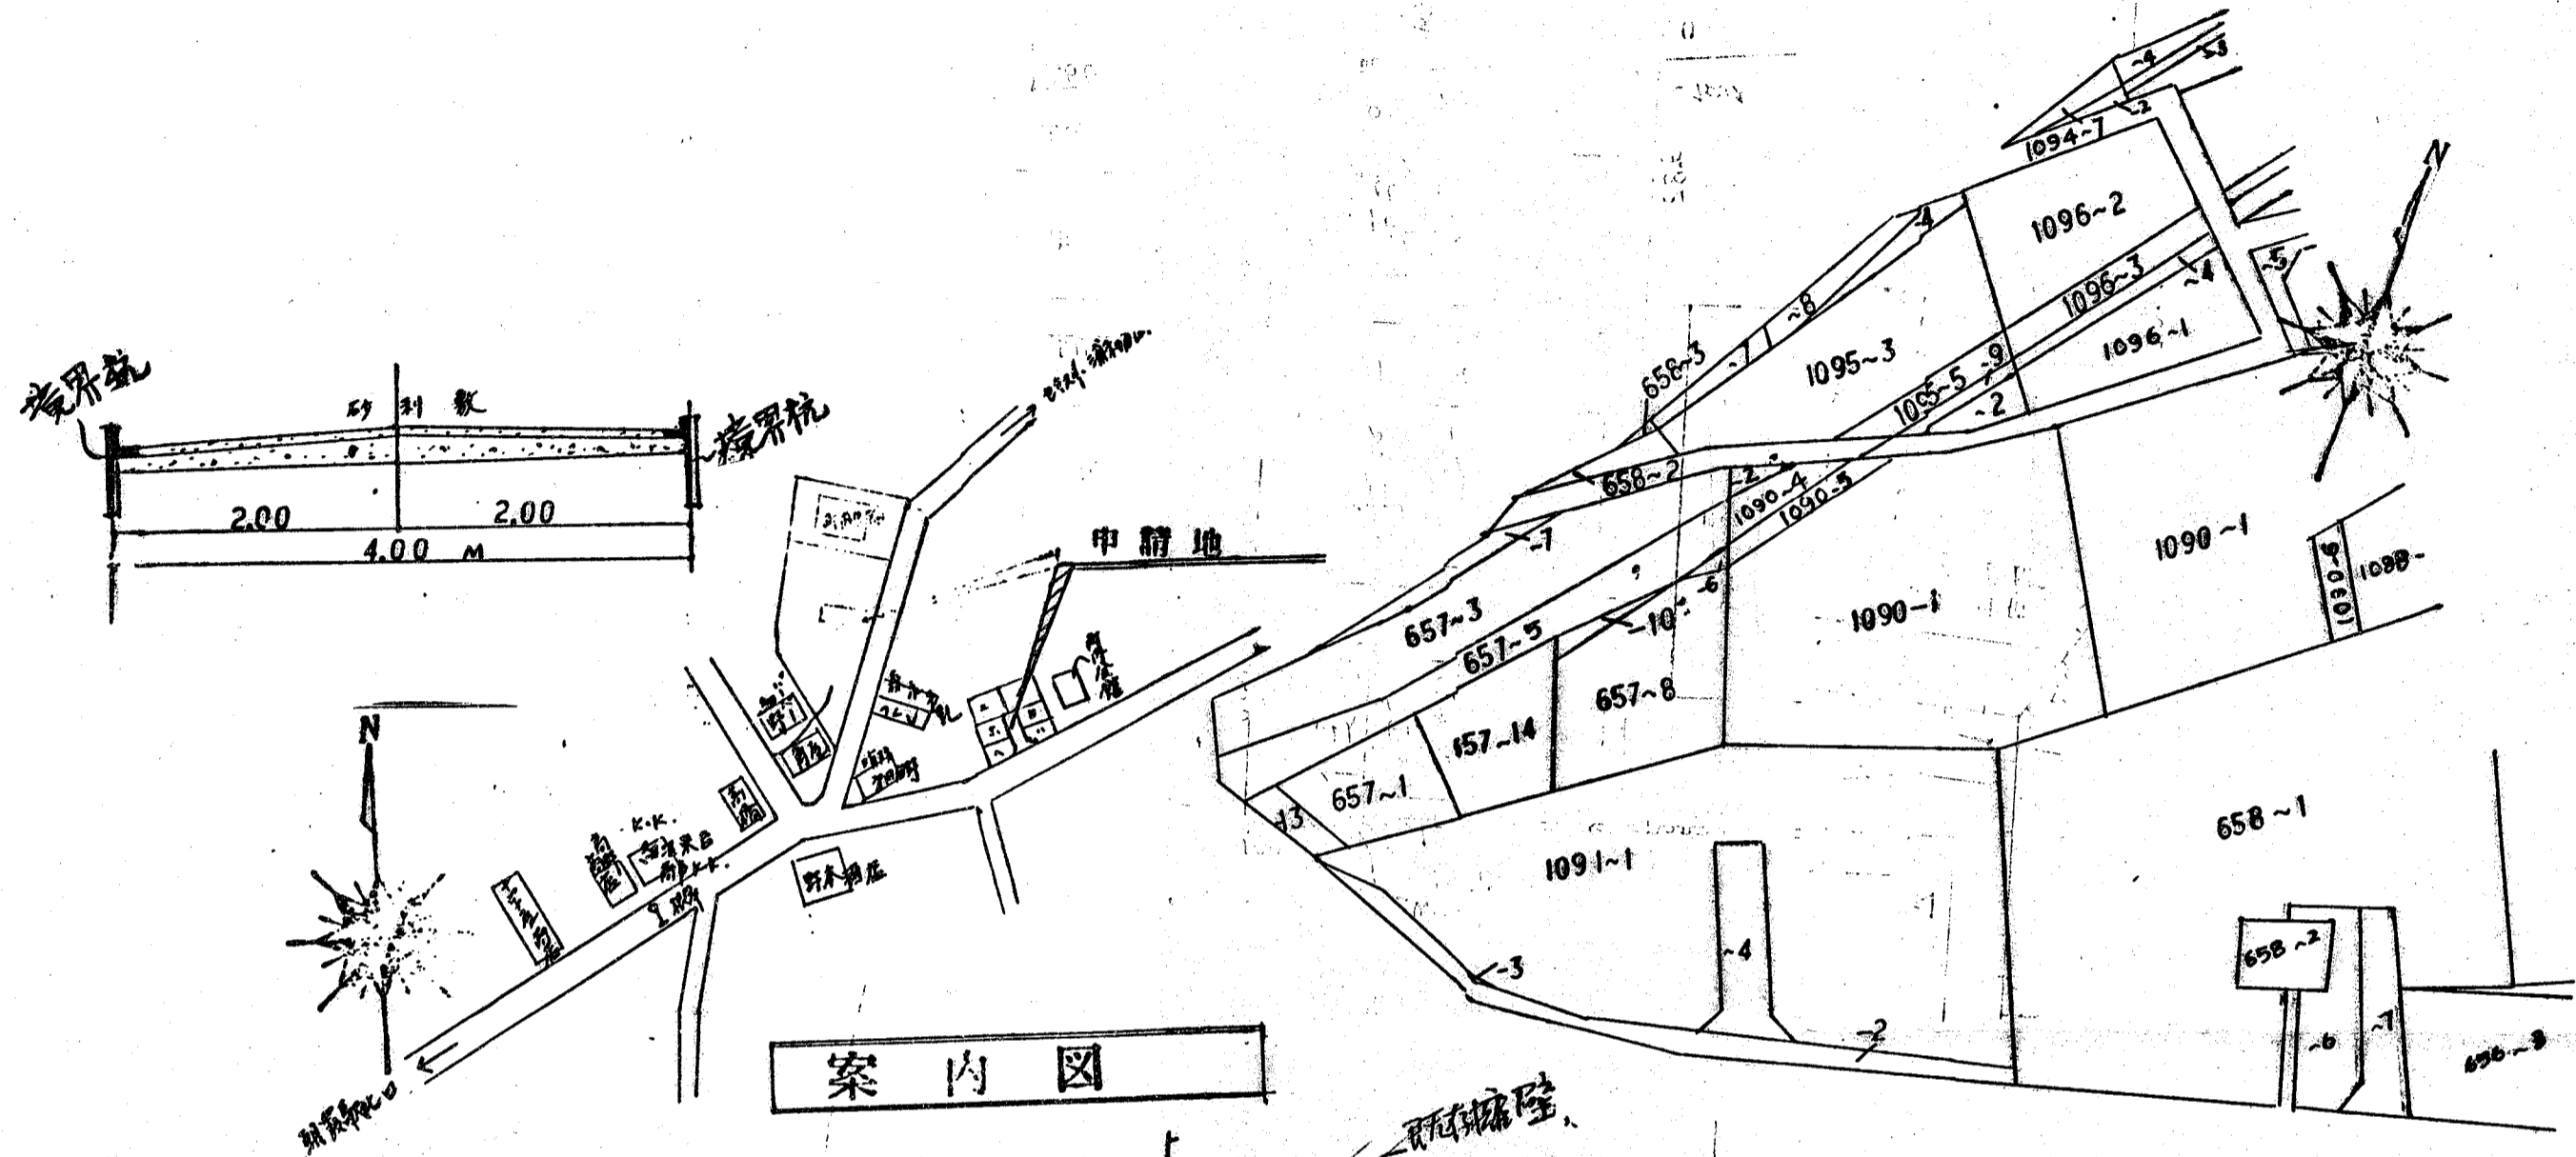

縮尺	附近現取図	
	地籍図	1/250
	構造図	1/50
	公図の写し	1/600

