



# 道路位置図 (指定)

指定年月日	昭和55年3月17日	番号	第133号
1. 申請に係わる土地の地名地番			
埼玉県朝霞市根岸台1丁目1235番5			
2. 申請に係わる道路の幅員、延長及び面積			
幅員	4.00メートル	延長	27.887メートル
面積	118.29平方メートル		
3. 利用宅地総面積		454.68平方メートル	

縮尺	附近見取図	
	地籍図	1/250
	測量図	1/30
	公園の写し	1/600

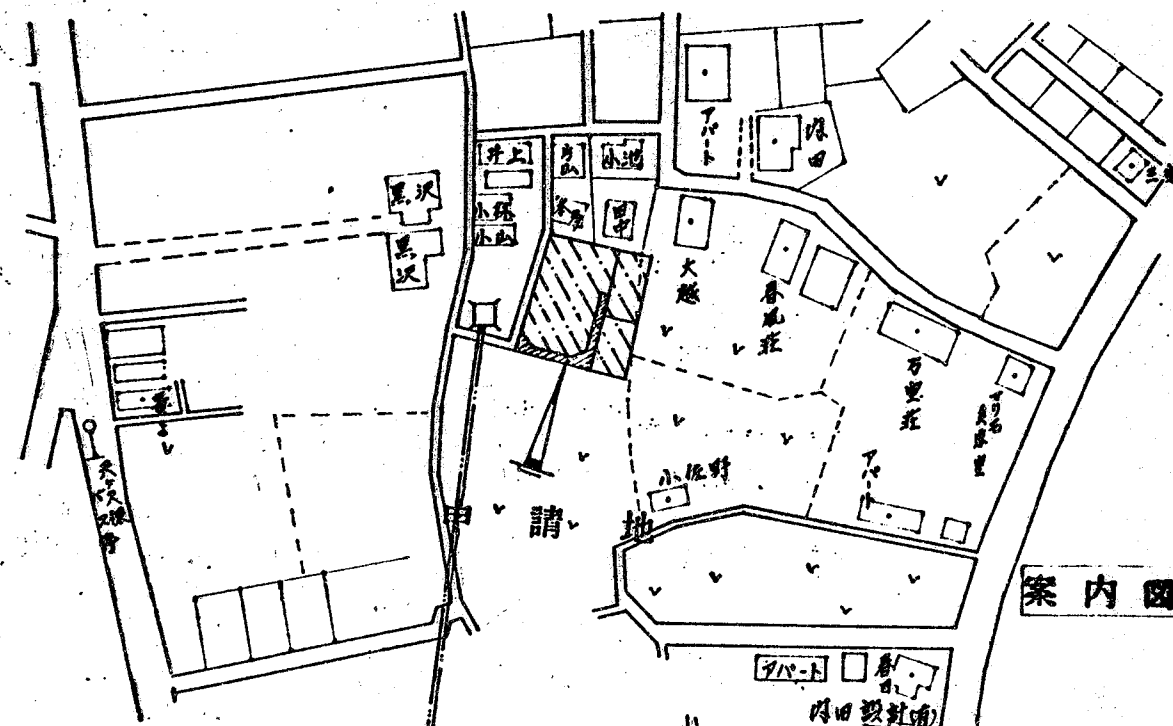

案内図 S.1:1720

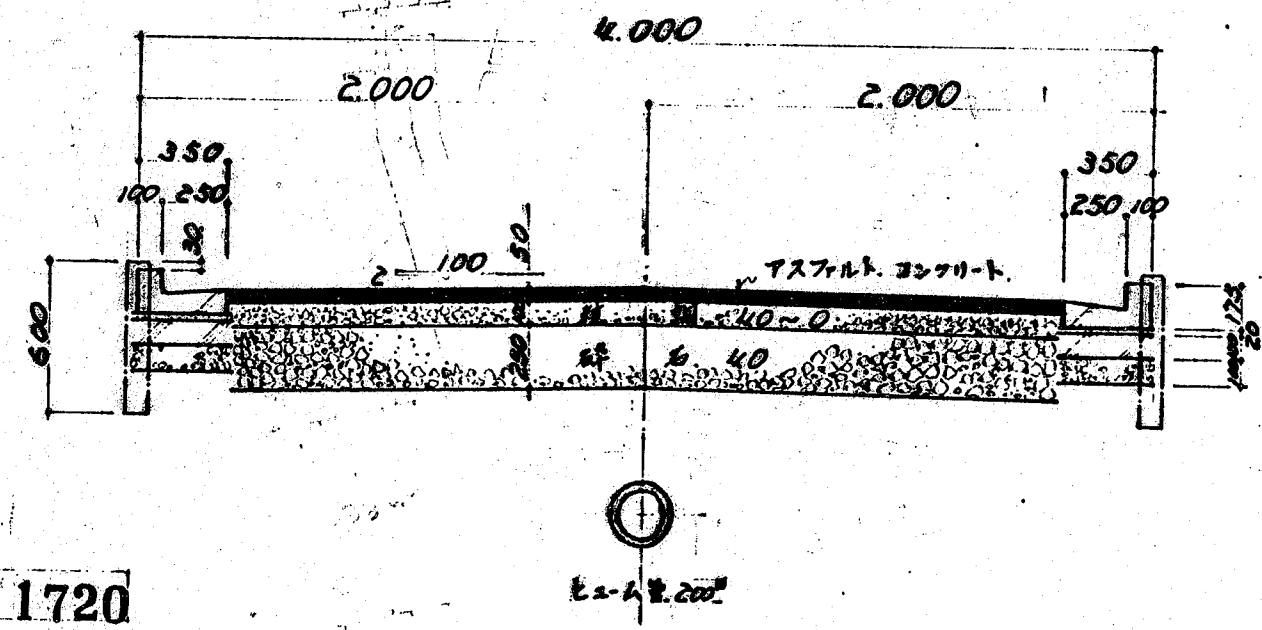

公園ノ写シ S.1:600

