


道路位置図 (指定)

指定年月日	昭和55年5月14日	番号	第8号
1. 申請に係る土地の地名地番			
埼玉県朝霞市本町1丁目1772~56, ~53			
2. 申請に係る道路の幅員、延長及び面積			
幅員	4.20m	延長	30.379m
面積	131.61平方m		
3. 利用宅地総面積			
559.67平方m			

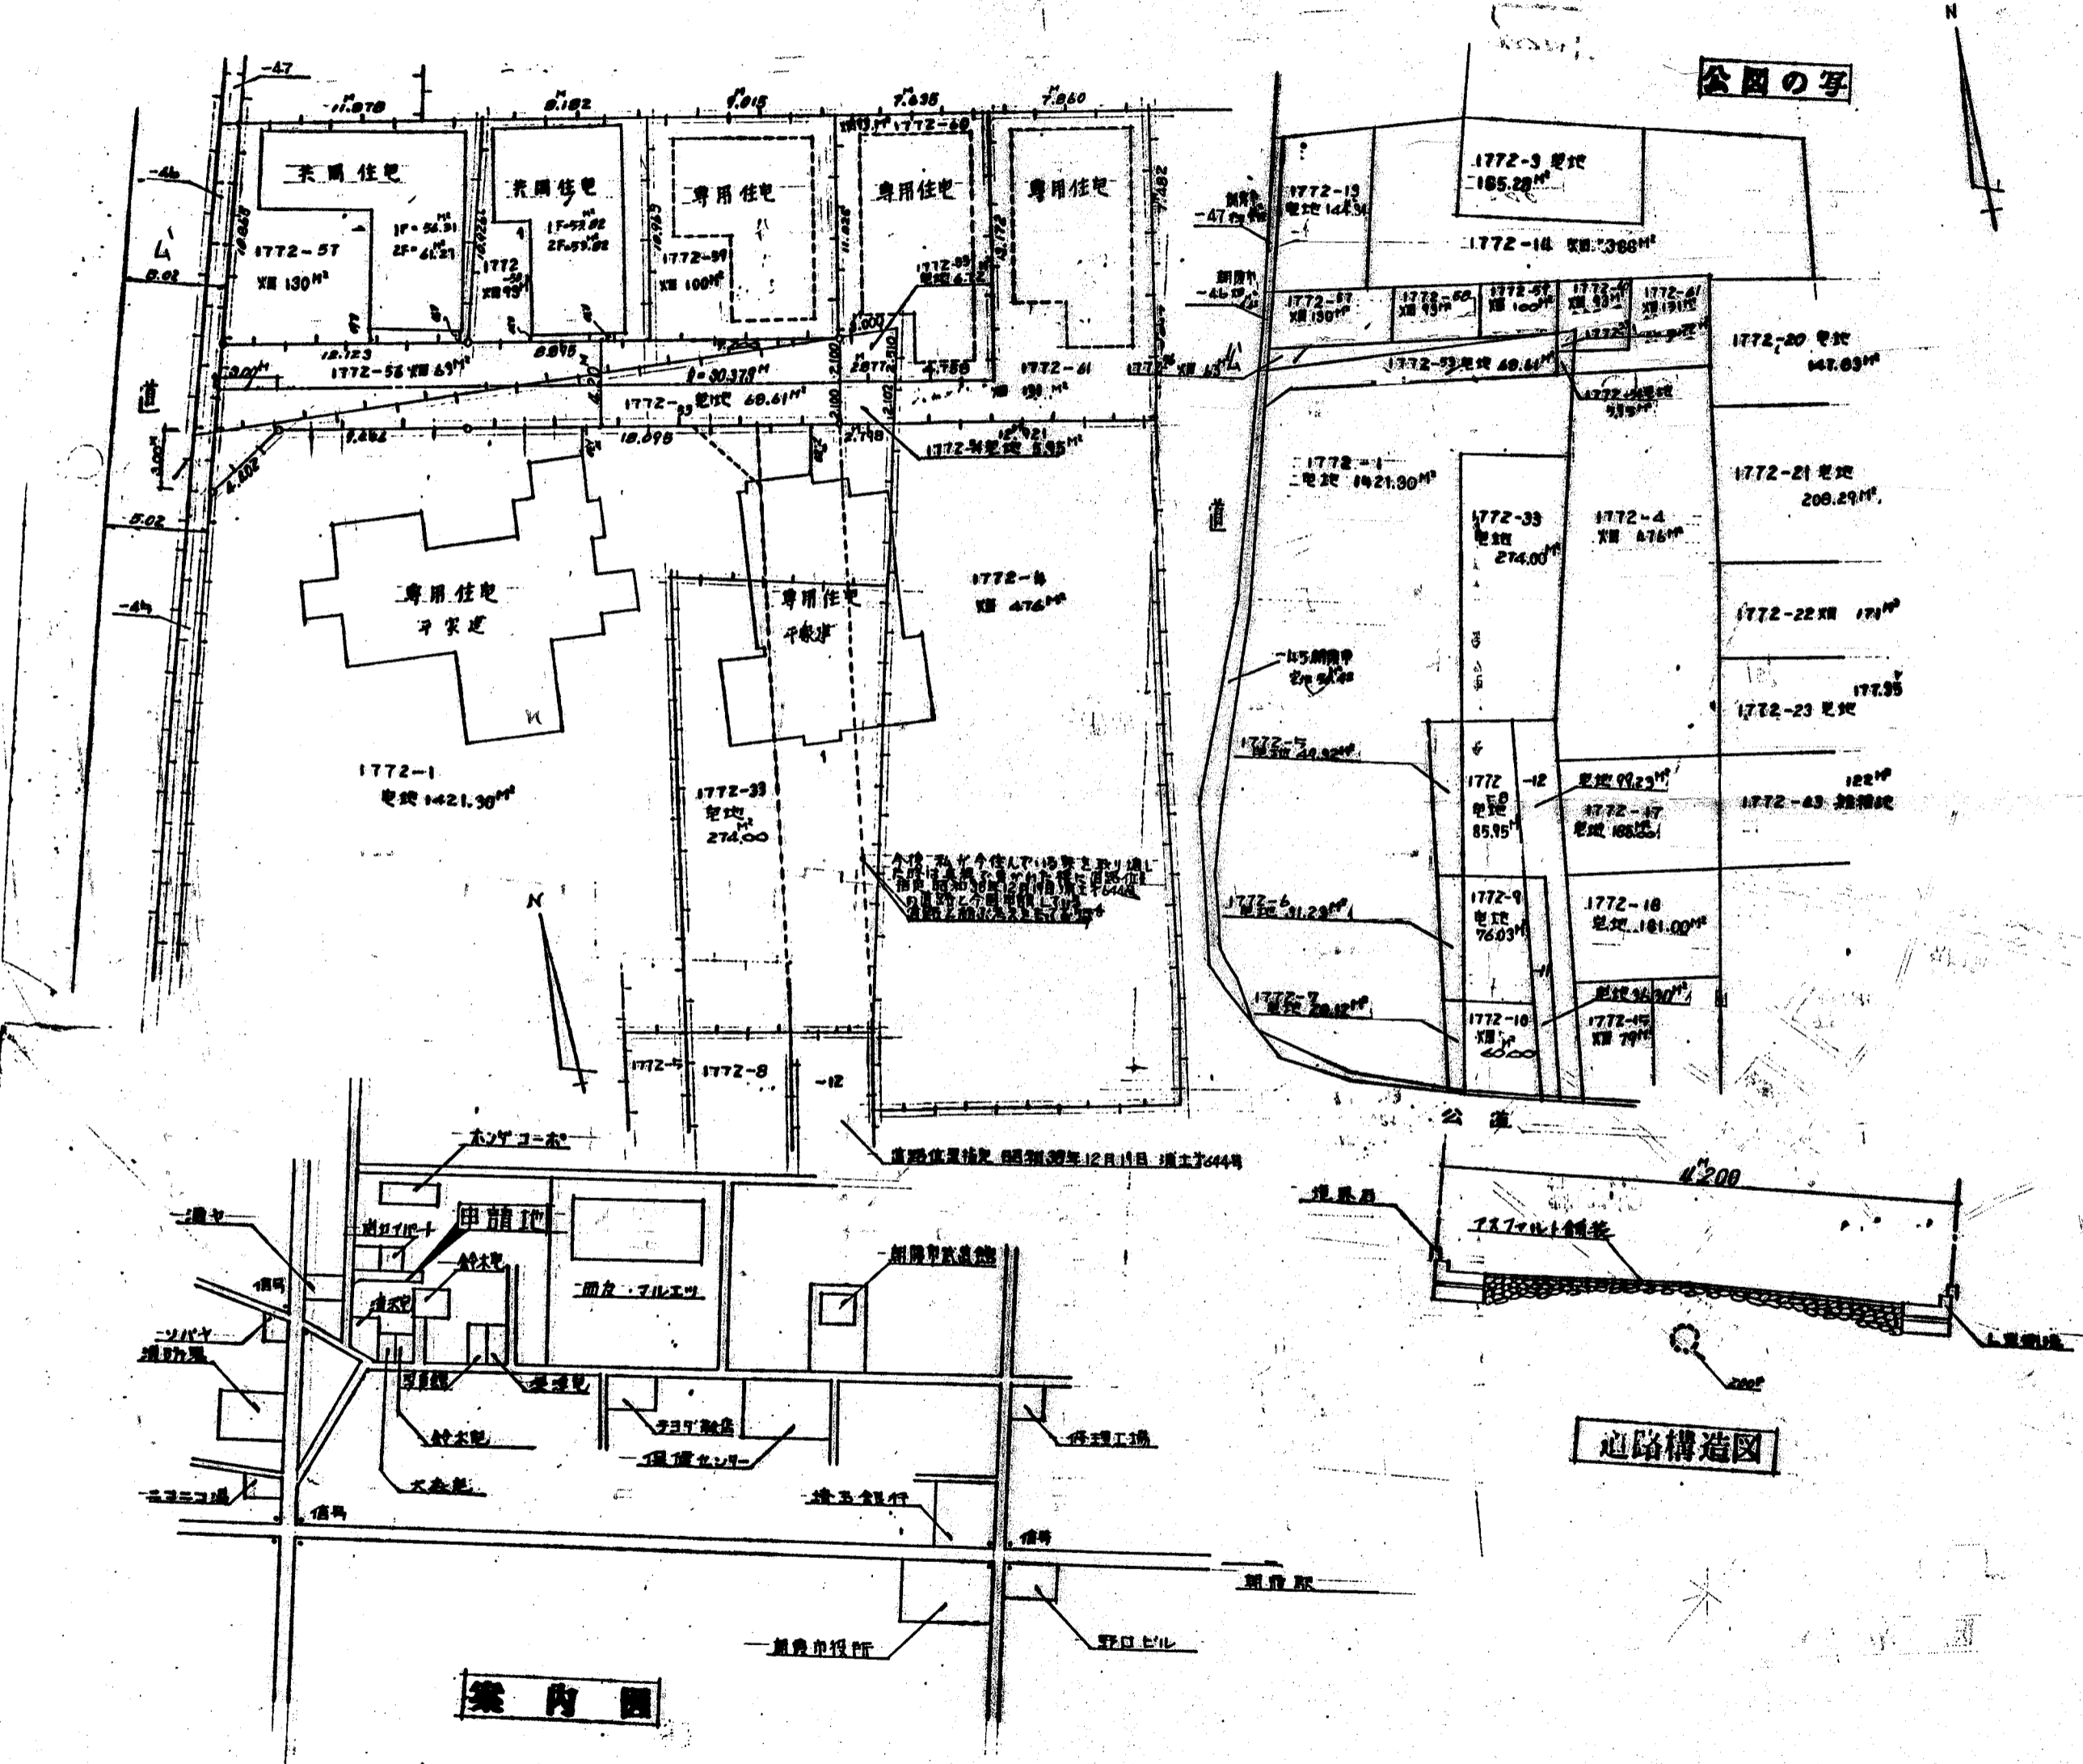

縮尺	付近見取図	
	地籍図	1/300
	構造図	1/50
	公園の写し	1/600