

道路位置図 (指定)

指定年月日 昭和55年7月17日 番号 第28号


1. 申請に係わる土地の地名地番

埼玉県朝霞市本町1丁目1711~18, ~19, ~20, ~21

2. 申請に係わる道路の幅員、延長及び面積

幅員 4.00メートル 延長 93.99メートル 面積 379.35平方メートル

3. 利用宅地総面積 300.00平方メートル

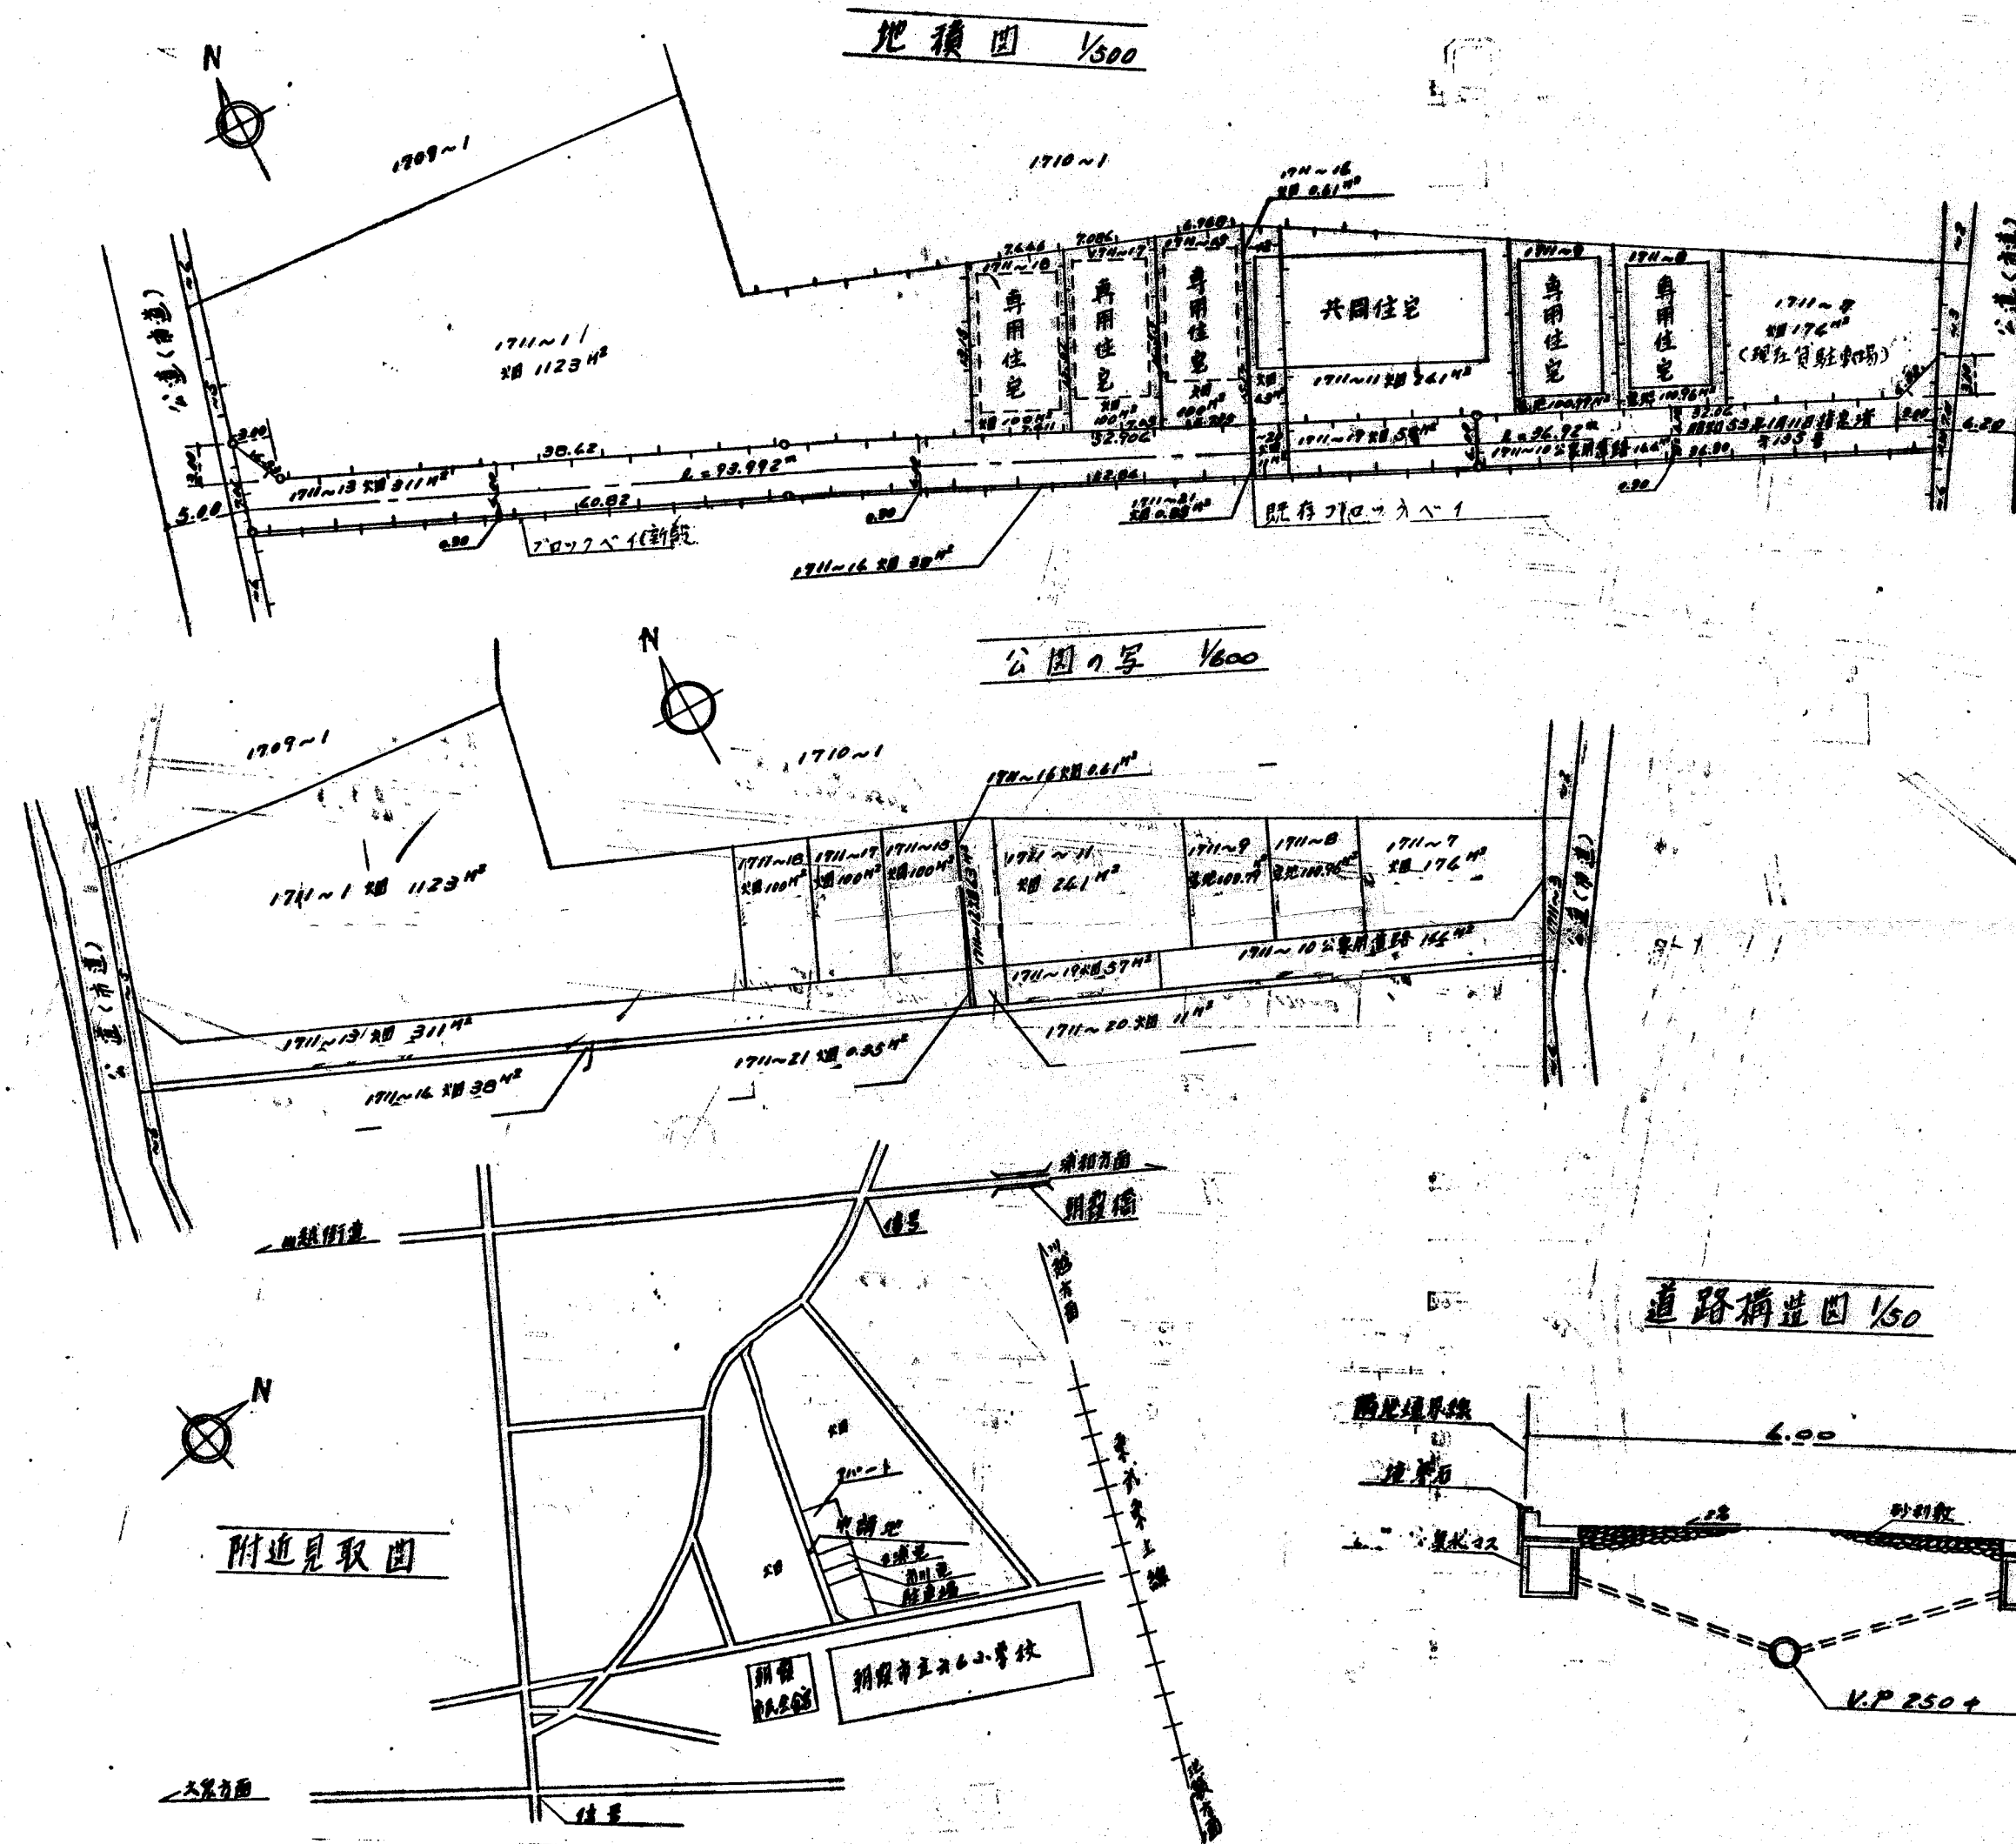

縮尺	付近見取図	
	地籍図	1/500
	構造図	1/50
	公園の写し	1/600