



付近見取図	縮尺
地籍図	S=1:250
構造図	S=1:50
公図の写し	S=1:600

※道路の位置の指定・変更・廃止台帳			
告示年月日	25年10月25日	指定年月日	25年10月25日
告示番号	第307号	番号	第2号

【原本照合済】

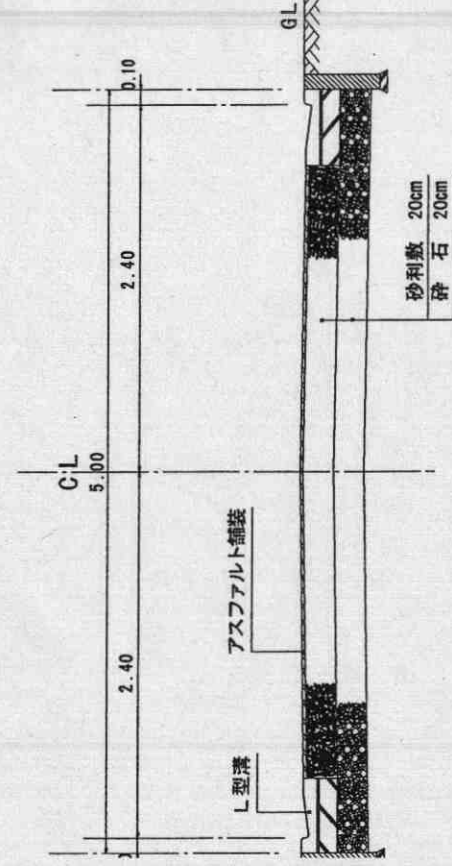

道路構造図

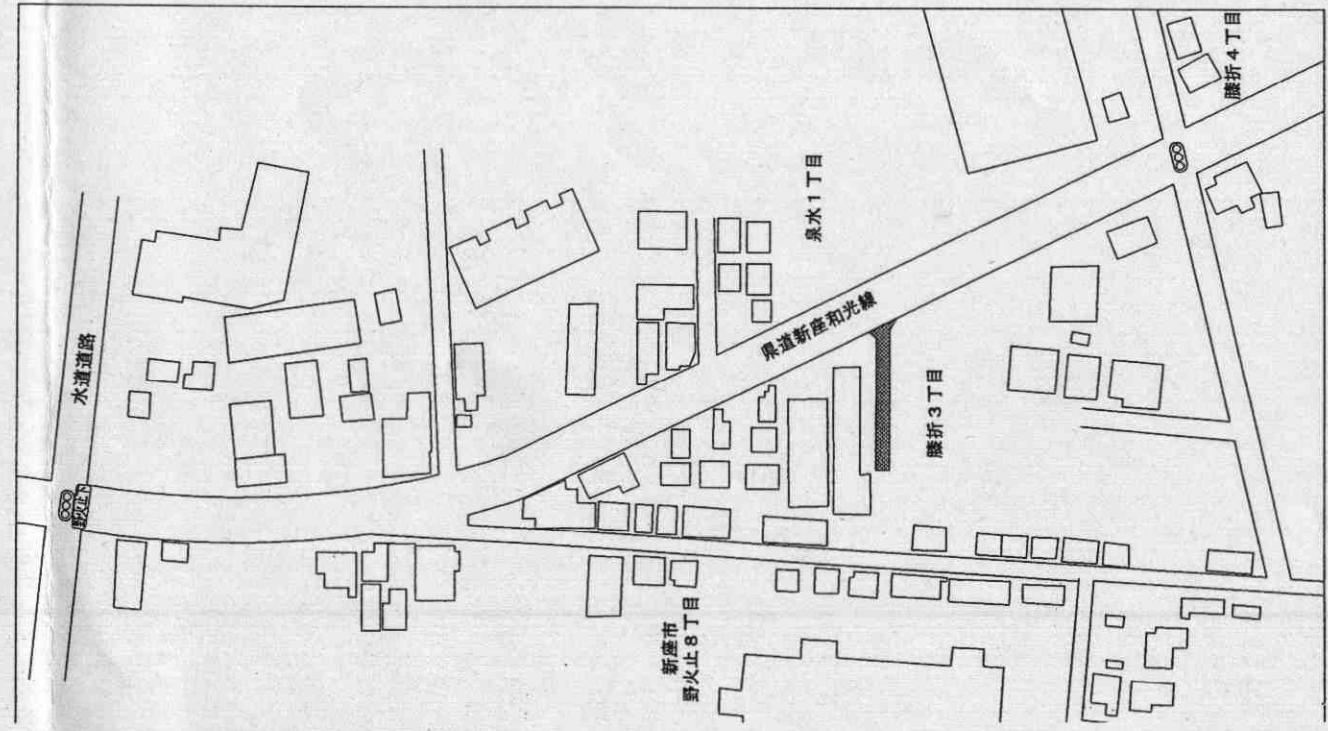

案内図

〔凡方〕	道路位置の標識	位置	都市計画路線
～	主	い	既
生	要	口	申
予	出	垣	請
既	入	物	する
敷	定	物	道路の位置
地	存	物	(自動車回広場を含む。)
	界	界	指定された道路の位置及
	地	地	び建築線(指定年月日及
	番	番	び番号を記入のこと。)
			廃止される道路の位置
			予定する道路の位置
			擁壁
			高
			が
			水路及び土揚敷

