
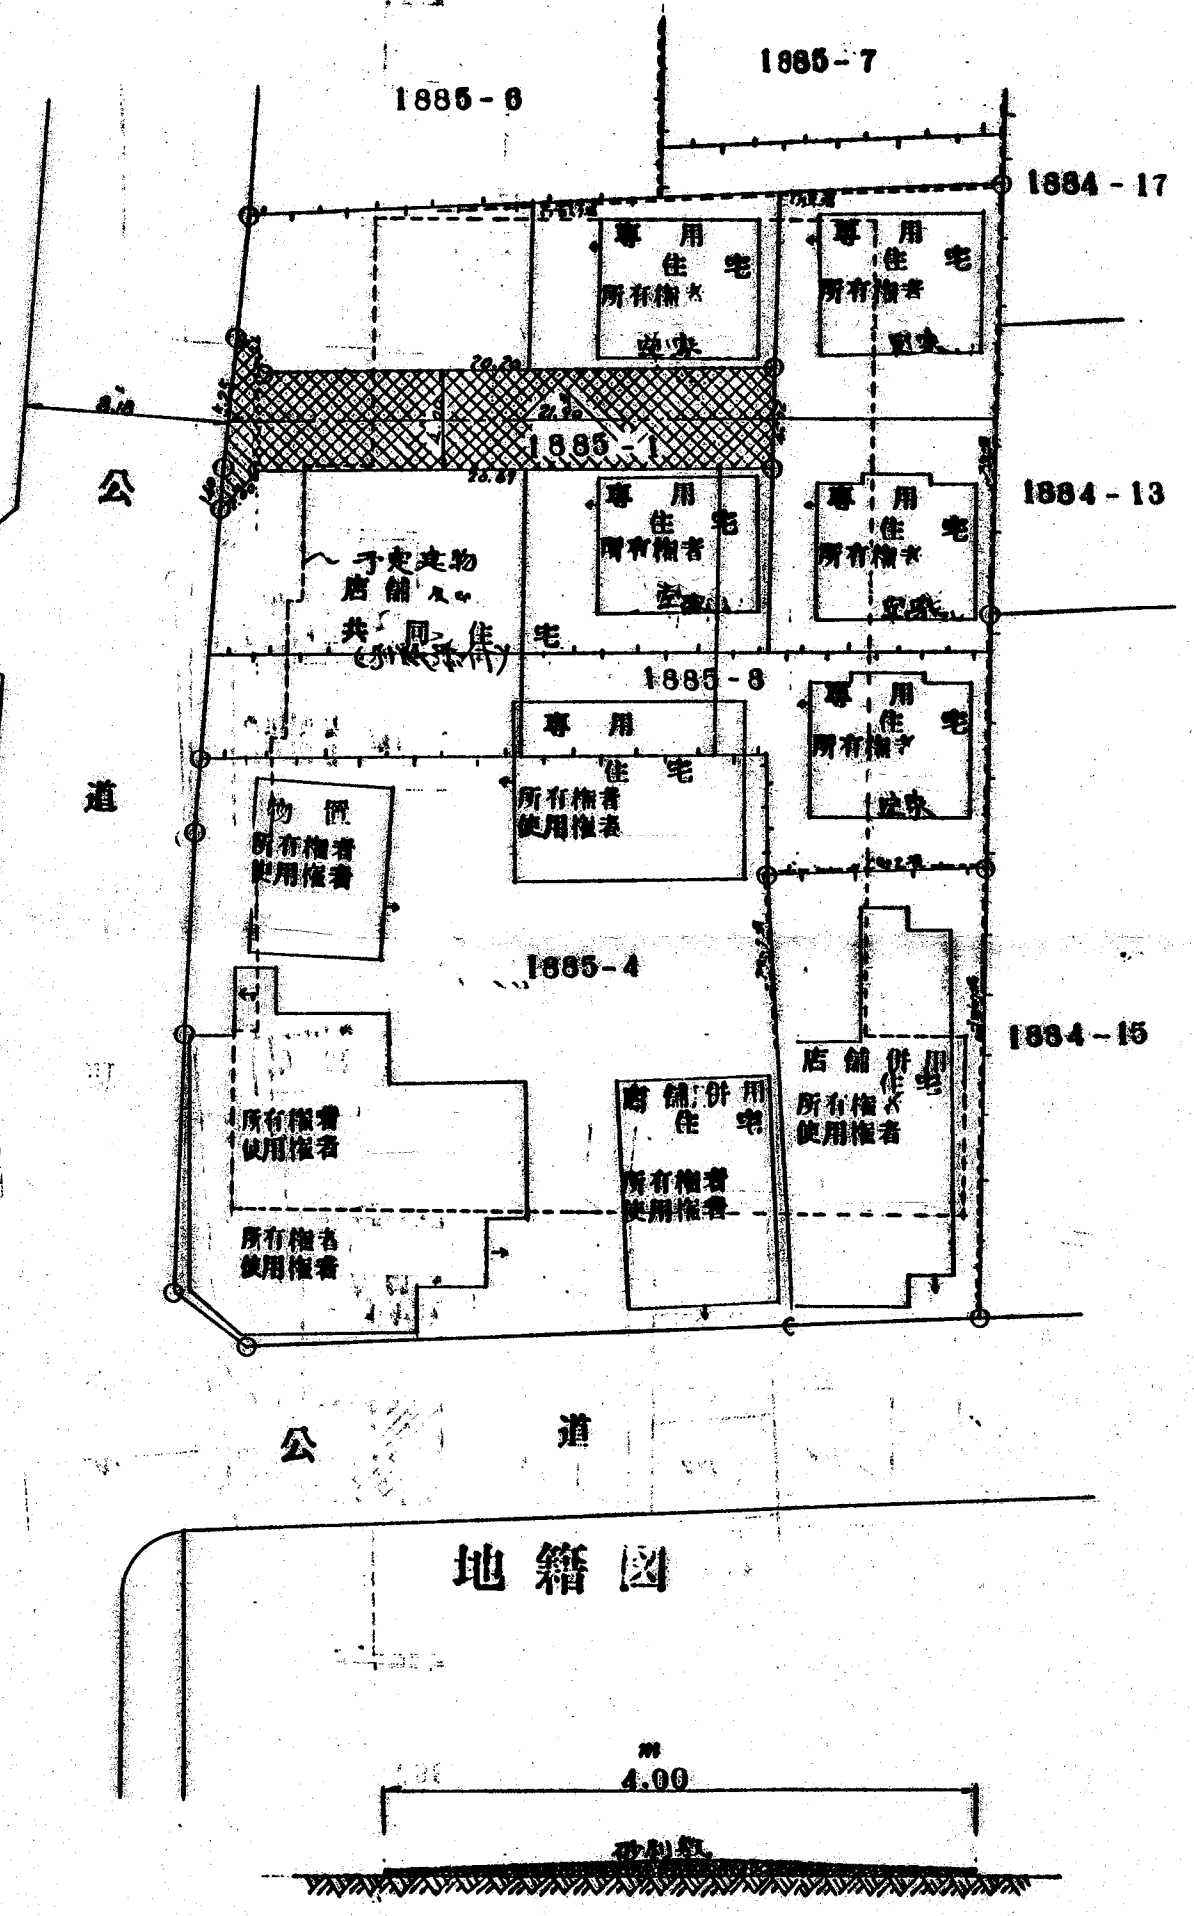


# 道路位置図

廃止  
(指定)

指定年月日	昭和54年1月29日	番号	第785号
1. 申請に係わる土地の地名地番			
埼玉県朝霞市本町2丁目1885-1			
2. 申請に係わる道路の幅員、延長及び面積			
幅員	4.00m	延長	21.90m
面積	89.80平方m		
3. 利用宅地総面積			
平方m			

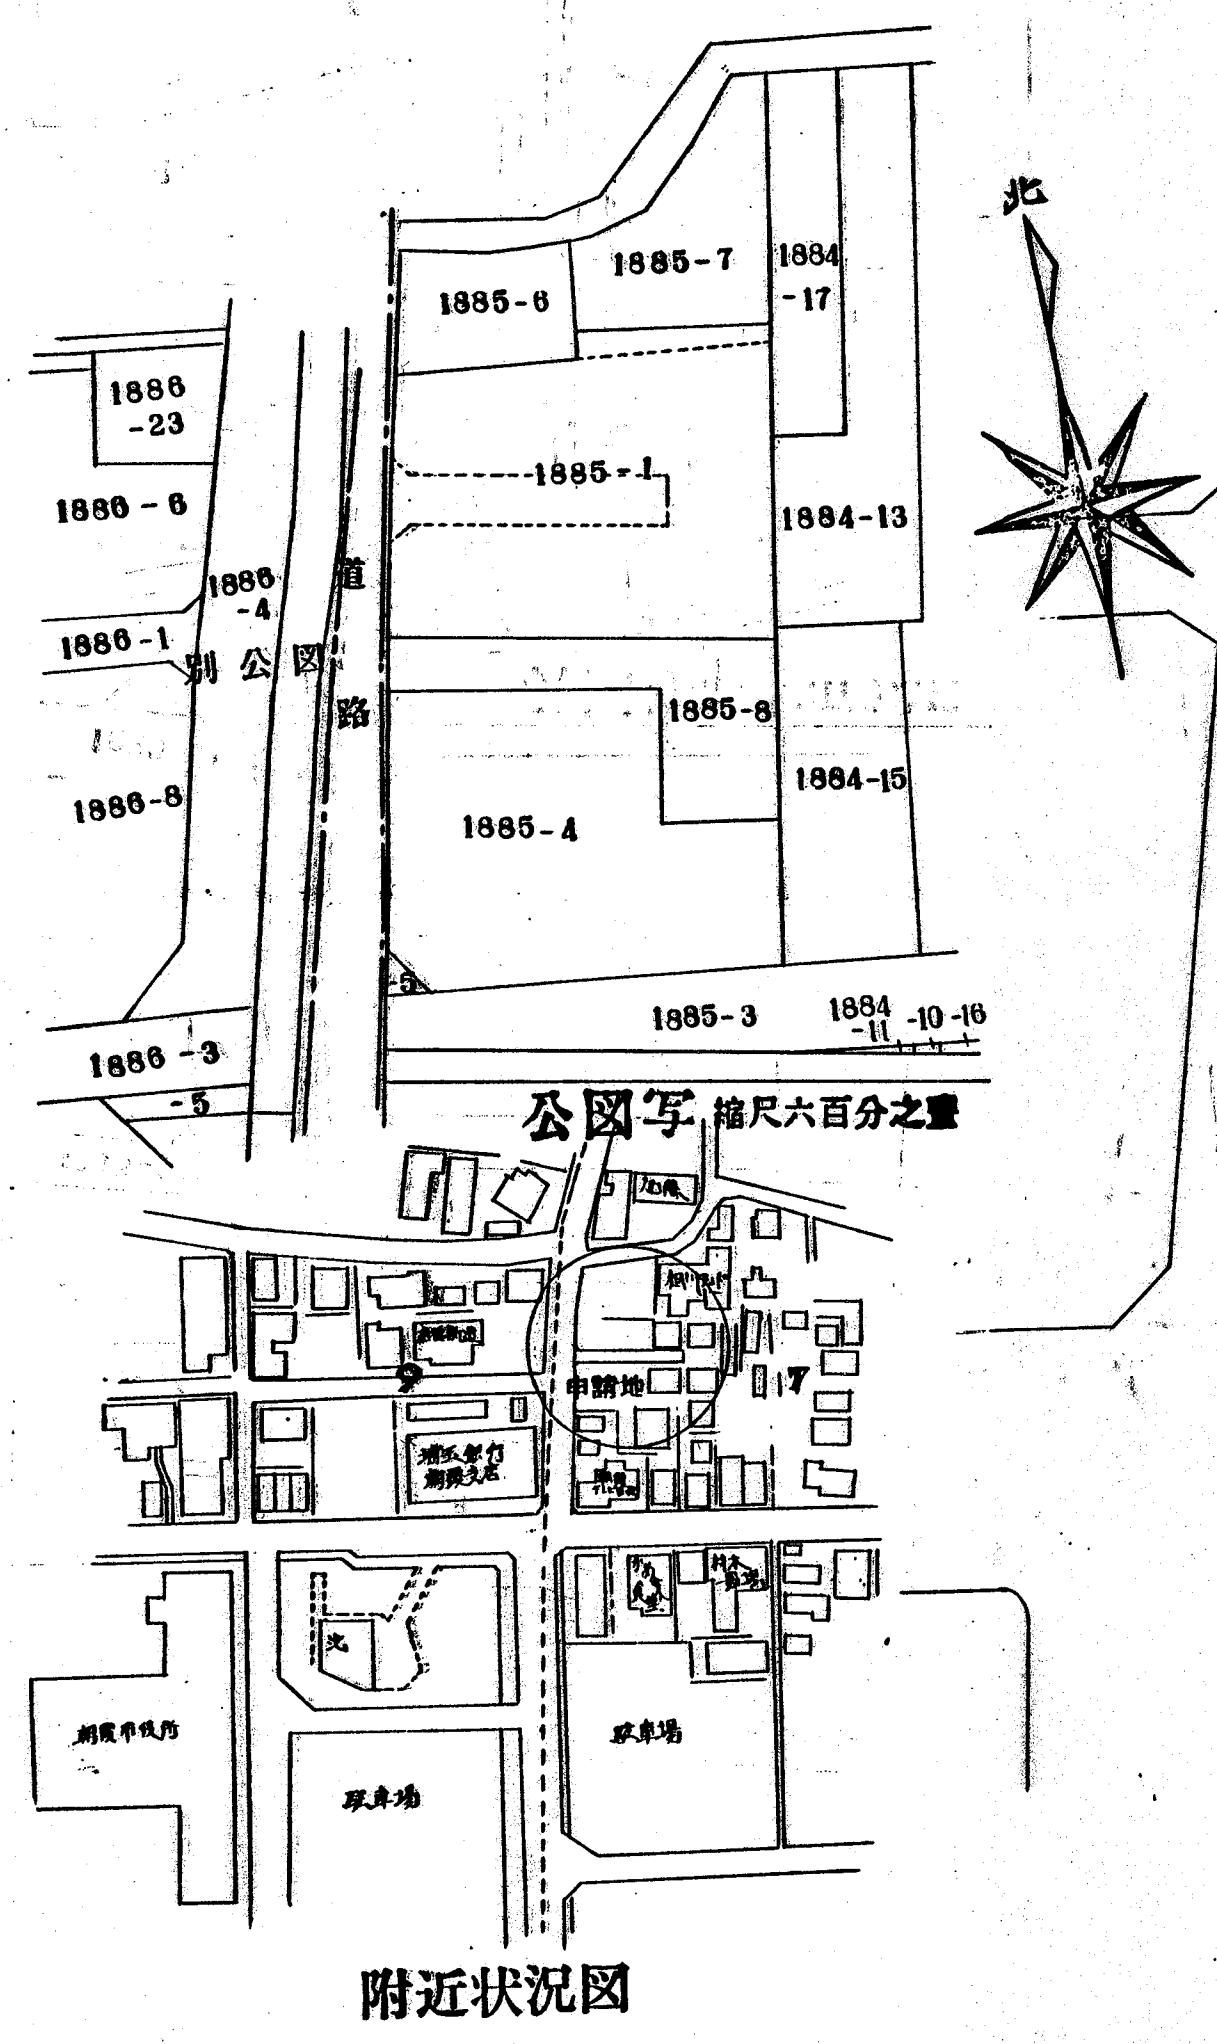

縮尺	付近見取図	
	地籍図	1/300
	構造図	1/50
	公園の写し	1/600