



縮	付近見取図	1/1500
	地籍図	1/200
	構造図	1/5, 1/10, 1/30
尺	公図の写し	1/600

※ 道路の位置の指定・変更・廃止台帳			
告示年月日	29年2月10日	指定年月日	29年2月10日
告示番号第	29号	番号第	2号

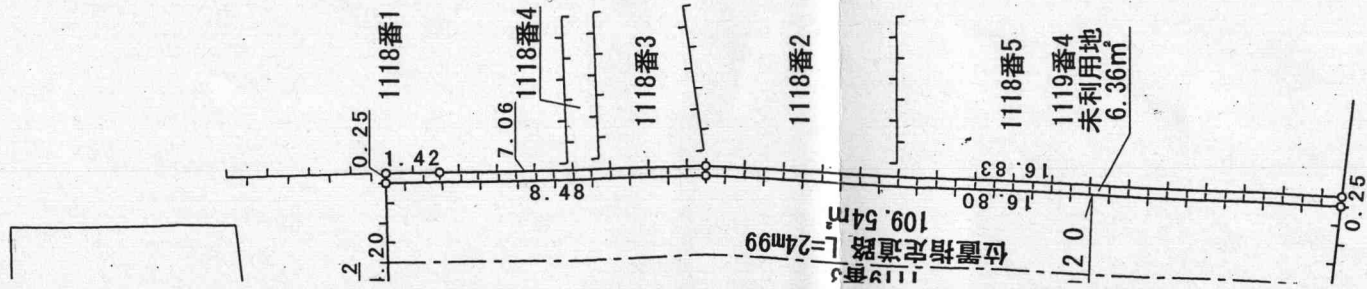

(凡例)	位置	郡市計画道路	境界線
道路位置の標識	位置	郡市計画道路	境界線
へ	位置	郡市計画道路	境界線
主要出入口	位置	郡市計画道路	境界線
井戸	位置	郡市計画道路	境界線
生垣	位置	郡市計画道路	境界線
予定建築物	位置	郡市計画道路	境界線
既存建築物	位置	郡市計画道路	境界線
敷地	位置	郡市計画道路	境界線
町界	位置	郡市計画道路	境界線

境界石 縮尺:1/10

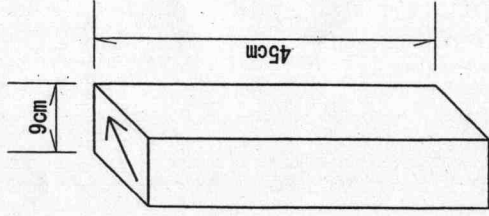


縮尺:1/5

- (注 意)
1. 承諾者の「権利別」欄には、申請に係る土地（隣接土地を含む。）の所有者、使用権者及び建築物又は工作物の所有者若しくはその他の権利者名をそれぞれ記入すること。
 2. 図面中に、地番、権利別及び氏名をそれぞれ記入すること。
 3. 申請の道路の幅員、延長及び面積の単位は、メートル（小数点以下2位まで）とすること。
 4. 付近見取図、地籍図、道路構造図、自動車転回広場の構造図、公図の写し及び土地に高低差がある場合はその断面図を記入すること。
 5. 道路及び自動車転回広場の構造図には、側溝等及び路面の構造を記入すること。
 6. 付近見取図と地籍図の方位は、一致させること。
 7. 隣接境界又は測量の基点から申請道路までの距離を記入すること。
 8. ※欄には、記入しないこと。


道路位置圖

- | 申請に係る土地の地名地番 | 埼玉県朝霞市栄町二丁目1119番3 |
|---------------------|----------------------|
| 1、申請に係る道路の幅員、延長及び面積 | |
| 幅員 | 4.20メートル・延長 |
| 面積 | 24.99メートル・面積 |
| 2、 | 109.54平方メートル |
| 3、利用宅地総面積 | 380.66平方メートル(道路部分含む) |


付近見取図 縮尺:1/1500

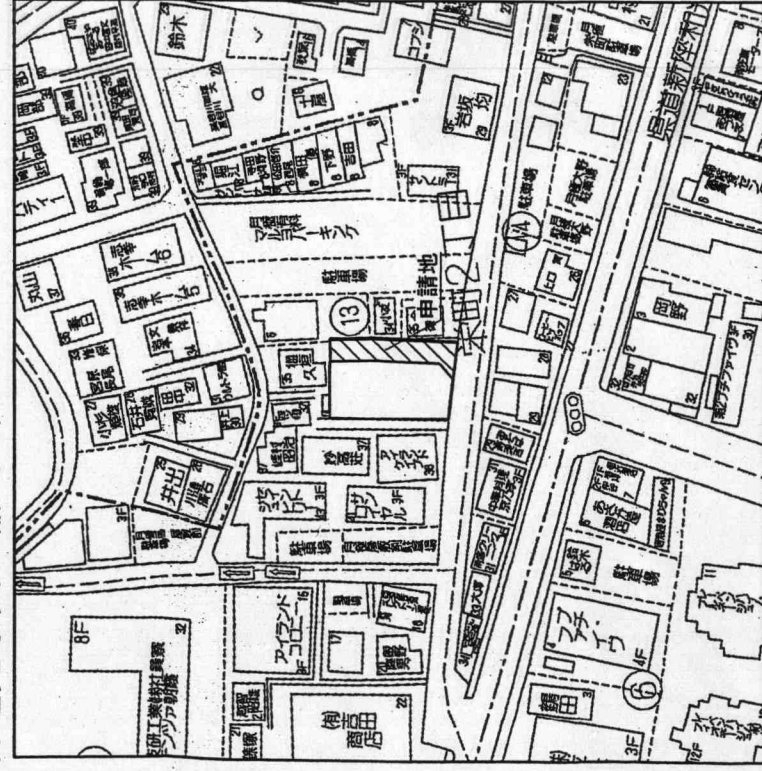

地籍圖 縮尺:1/200

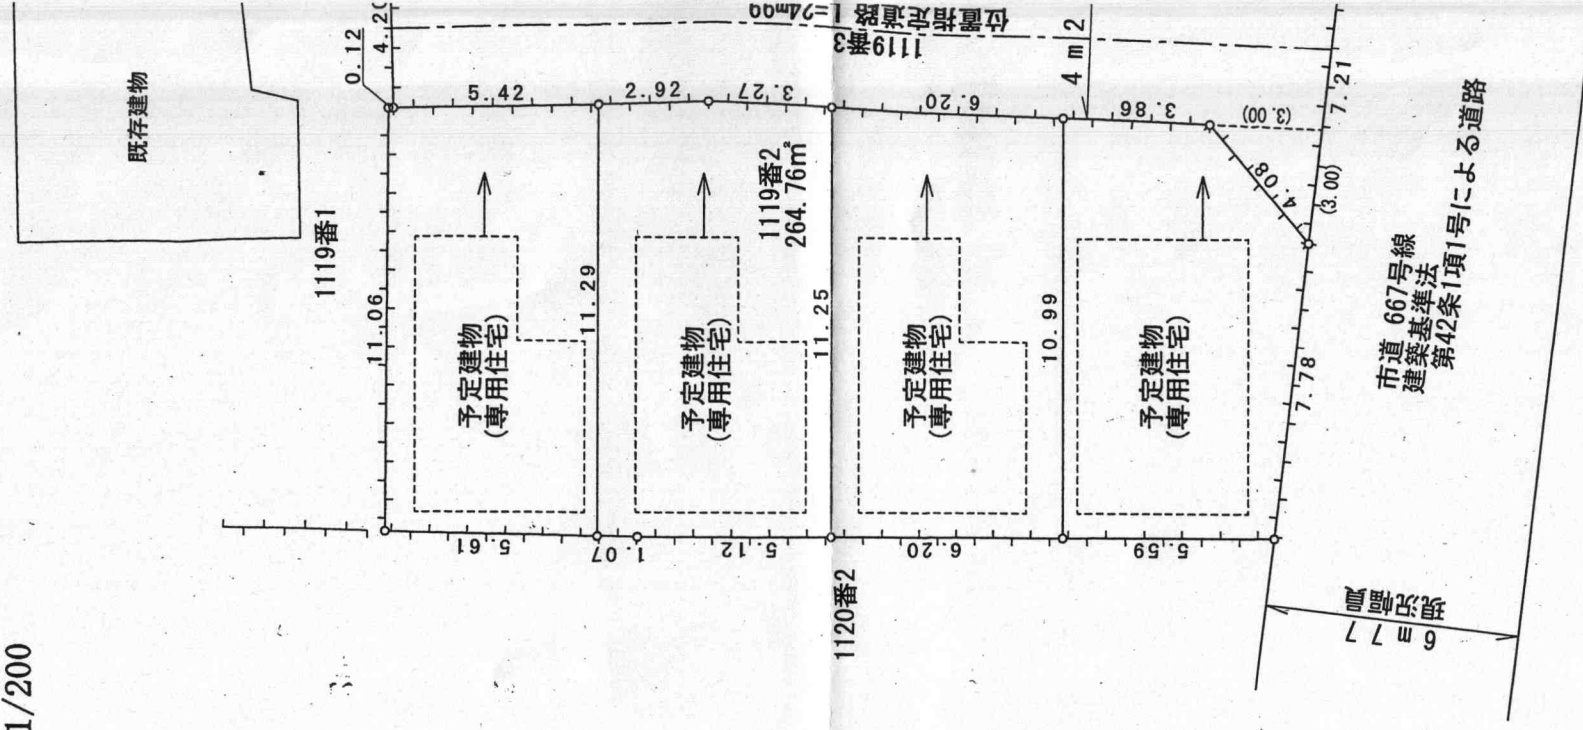

公圖寫 縮尺:1/600

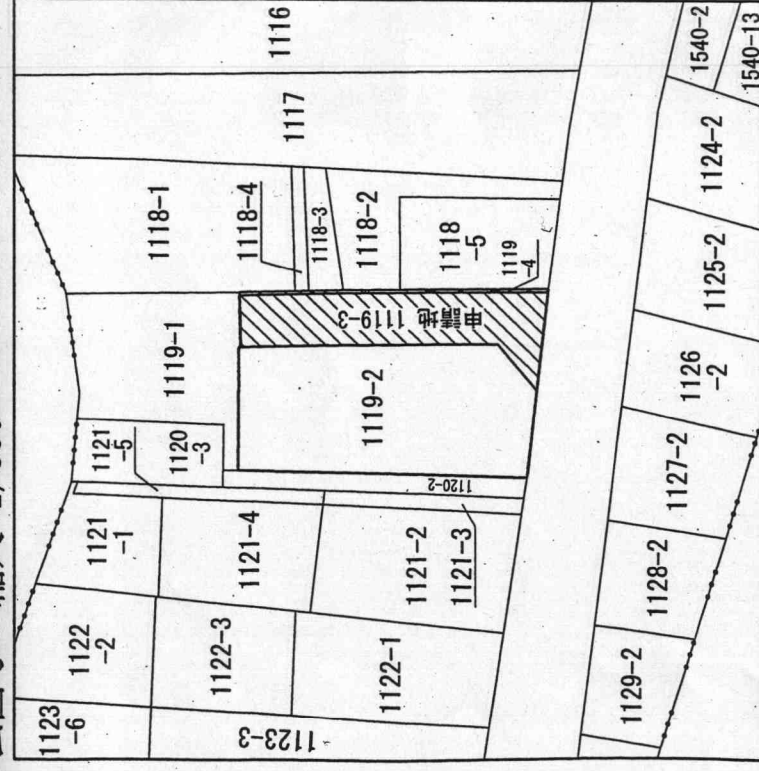

構造図 縮尺:1/30

