

通地位置指図書
29年5月31日


道路位置図 (指定・変更・廃止)

1、申請に係る土地の地名地番 埼玉県朝霞市根岸台七丁目1003番23

2、申請に係る道路の幅員、延長及び面積


幅員 4.20メートル・延長 17.50メートル・面積 78.32 平方メートル

3、利用宅地総面積 278.52 平方メートル (道路部分も含む)

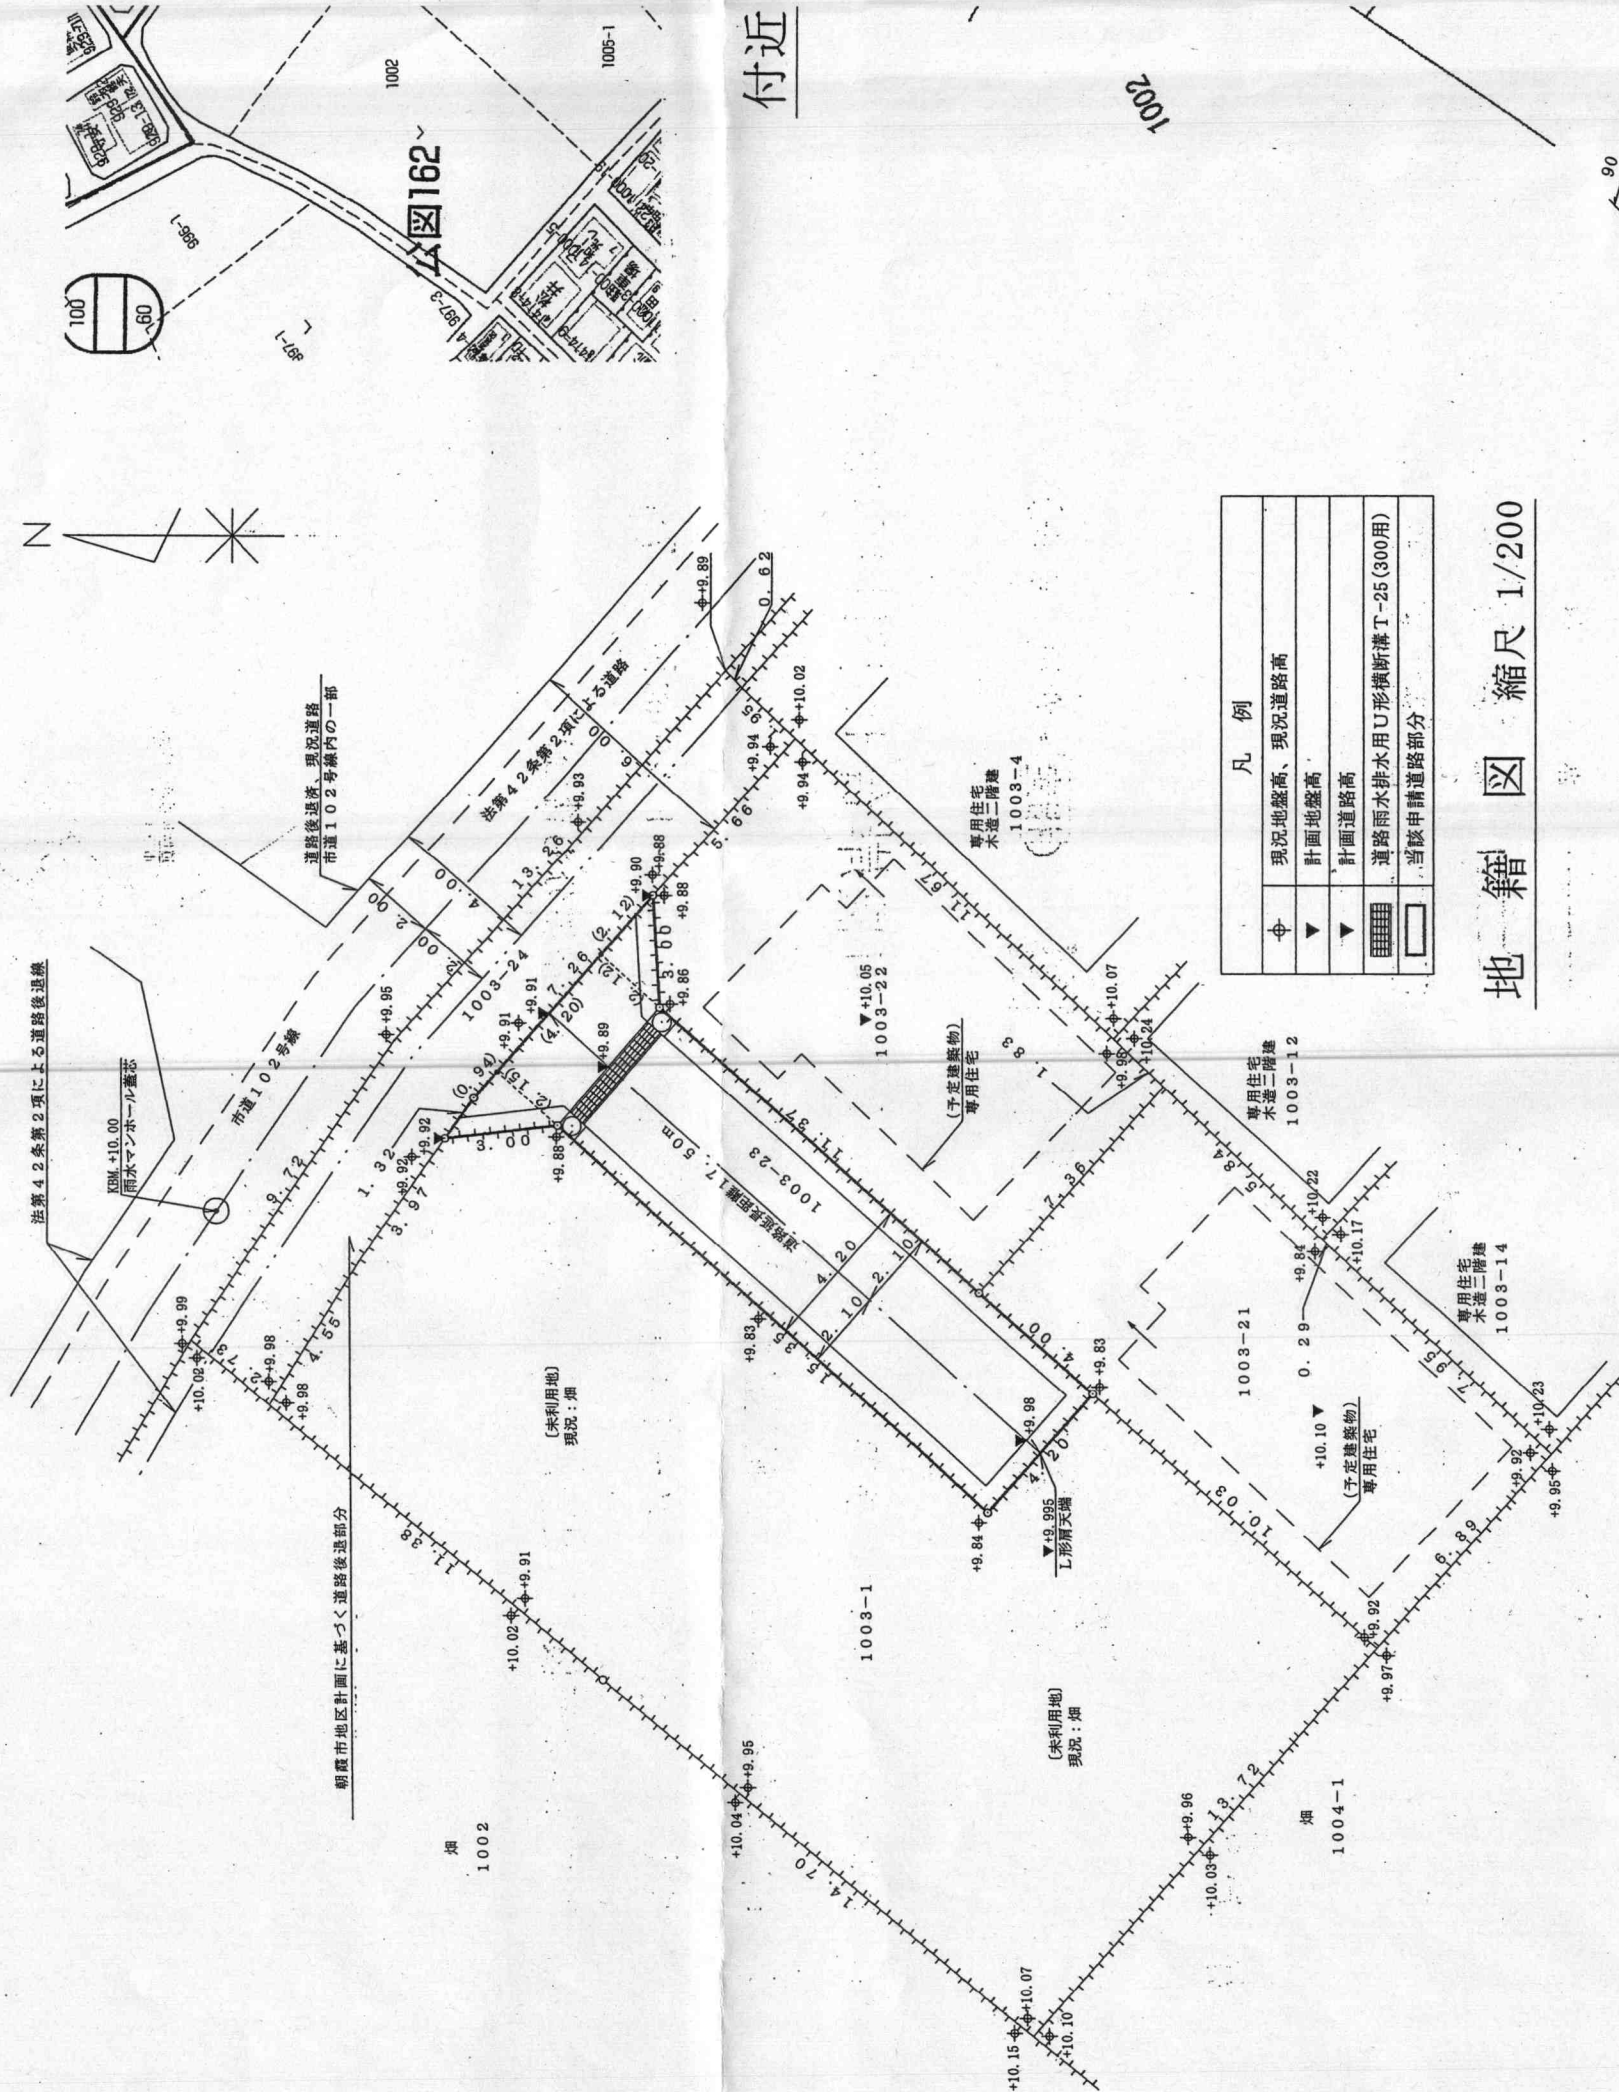

地籍図 縮尺 1/200

道路構造図 縮尺 1/30

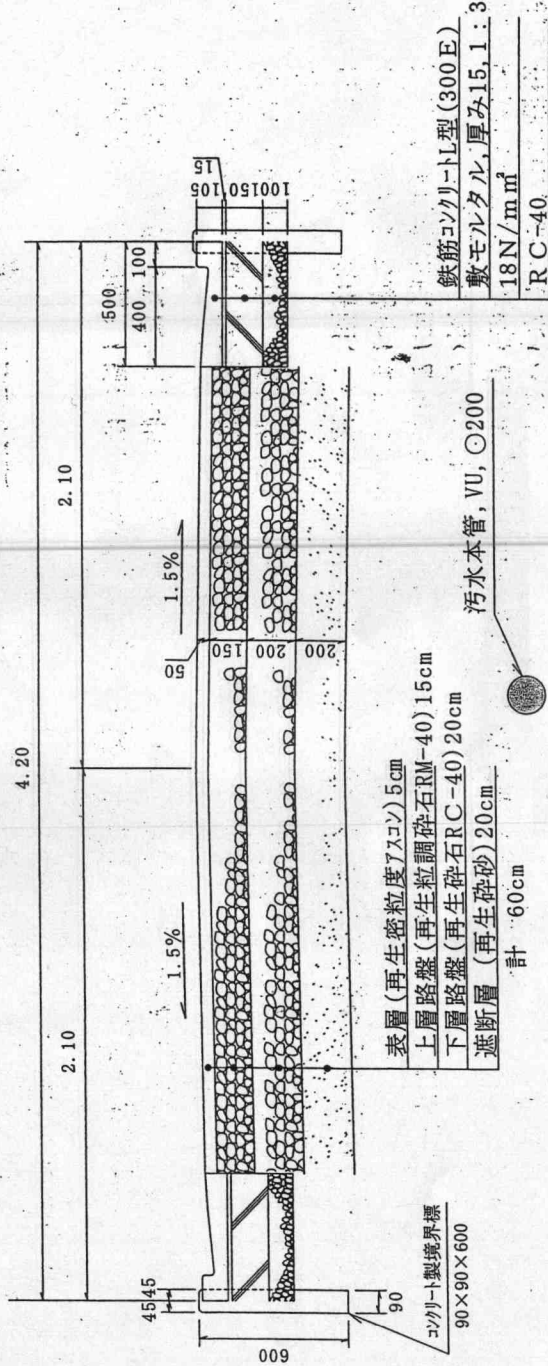

境界標構造図 縮尺 1/