

道路位置図 (指定)

指定年月日 昭和54年2月13日 番号 第120号


1. 申請に係わる土地の地名地番

埼玉県朝霞市大字岡字中道 829-5, -17

2. 申請に係わる道路の幅員、延長及び面積

幅員 4.001m 延長 24.851m 面積 102.00 平方m

3. 利用宅地総面積 774.00 平方m

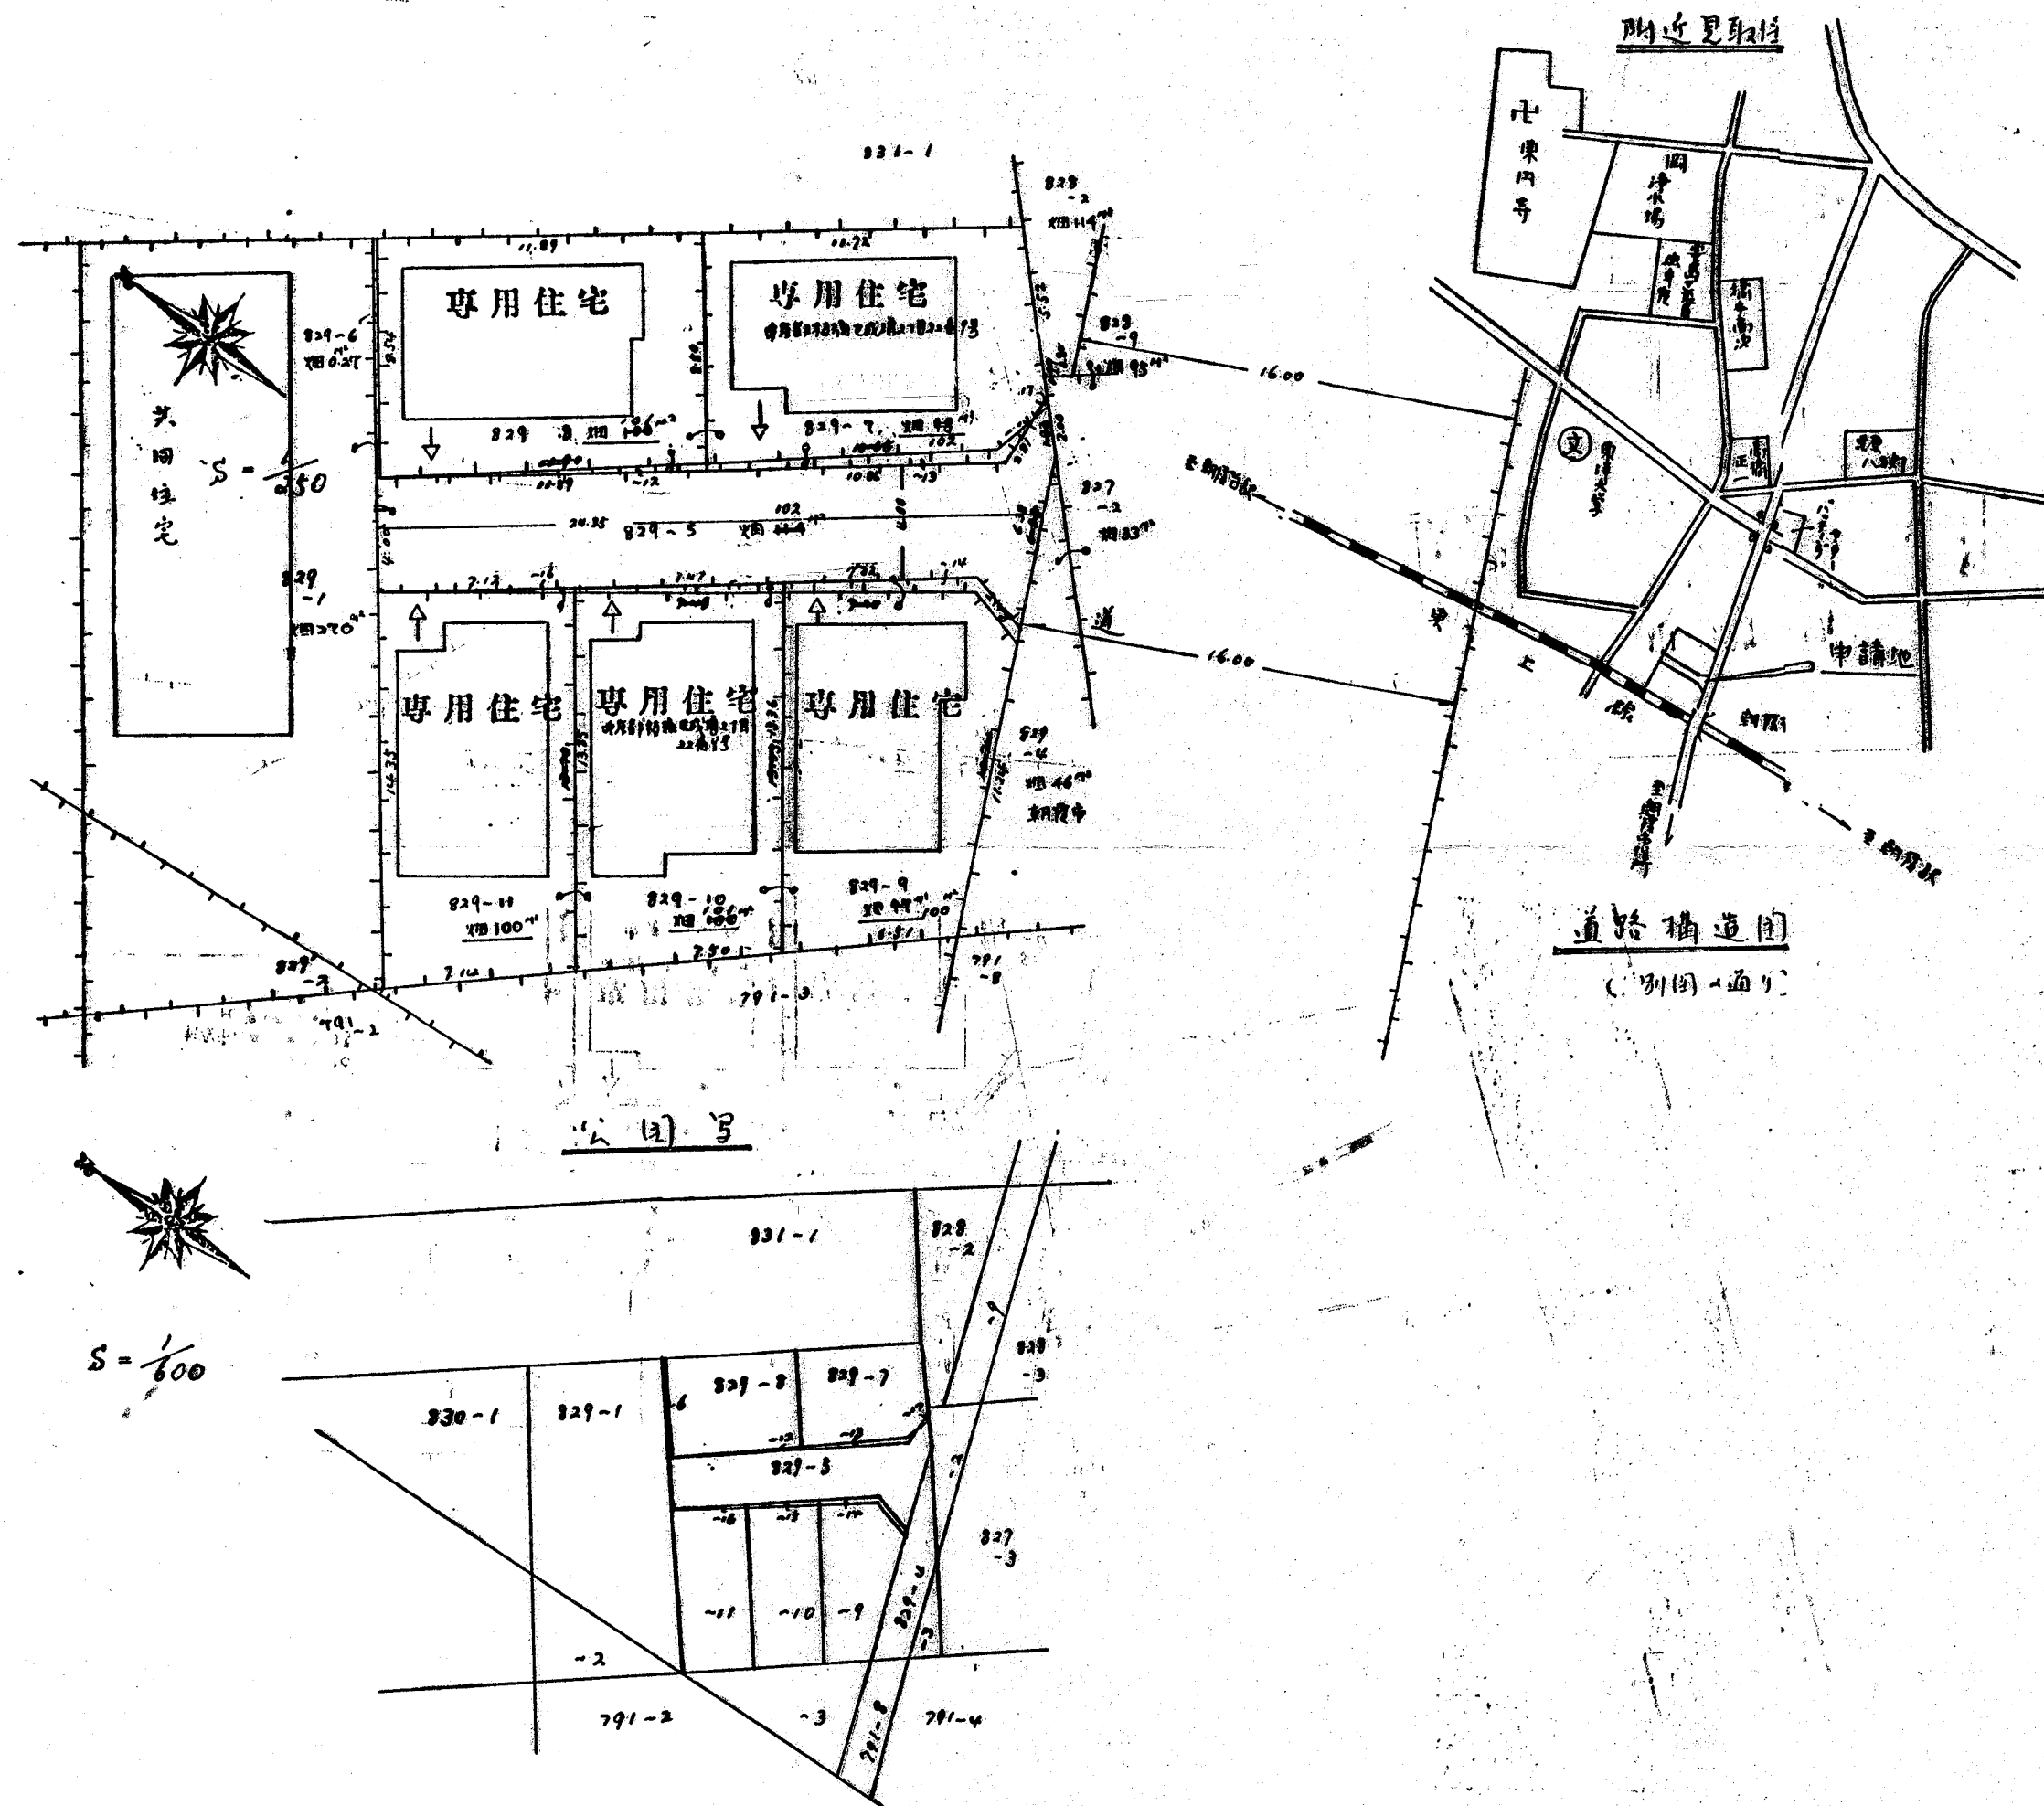

道路構造図 (別図参照)

縮尺	付近見取図	
	地籍図	1/250
	構造図	1/50, 1/10
	公園の写し	1/600

