


道路位置図 (指定)

指定年月日	昭和54年5月1日	番号	第8号
1. 申請に係わる土地の地名地番			
埼玉県朝霞市幸町1丁目424番地58			
2. 申請に係わる道路の幅員、延長及び面積			
幅員	4.00メートル	延長	29.06メートル
面積	120.00 平方メートル		
3. 利用宅地総面積		149.00 平方メートル	

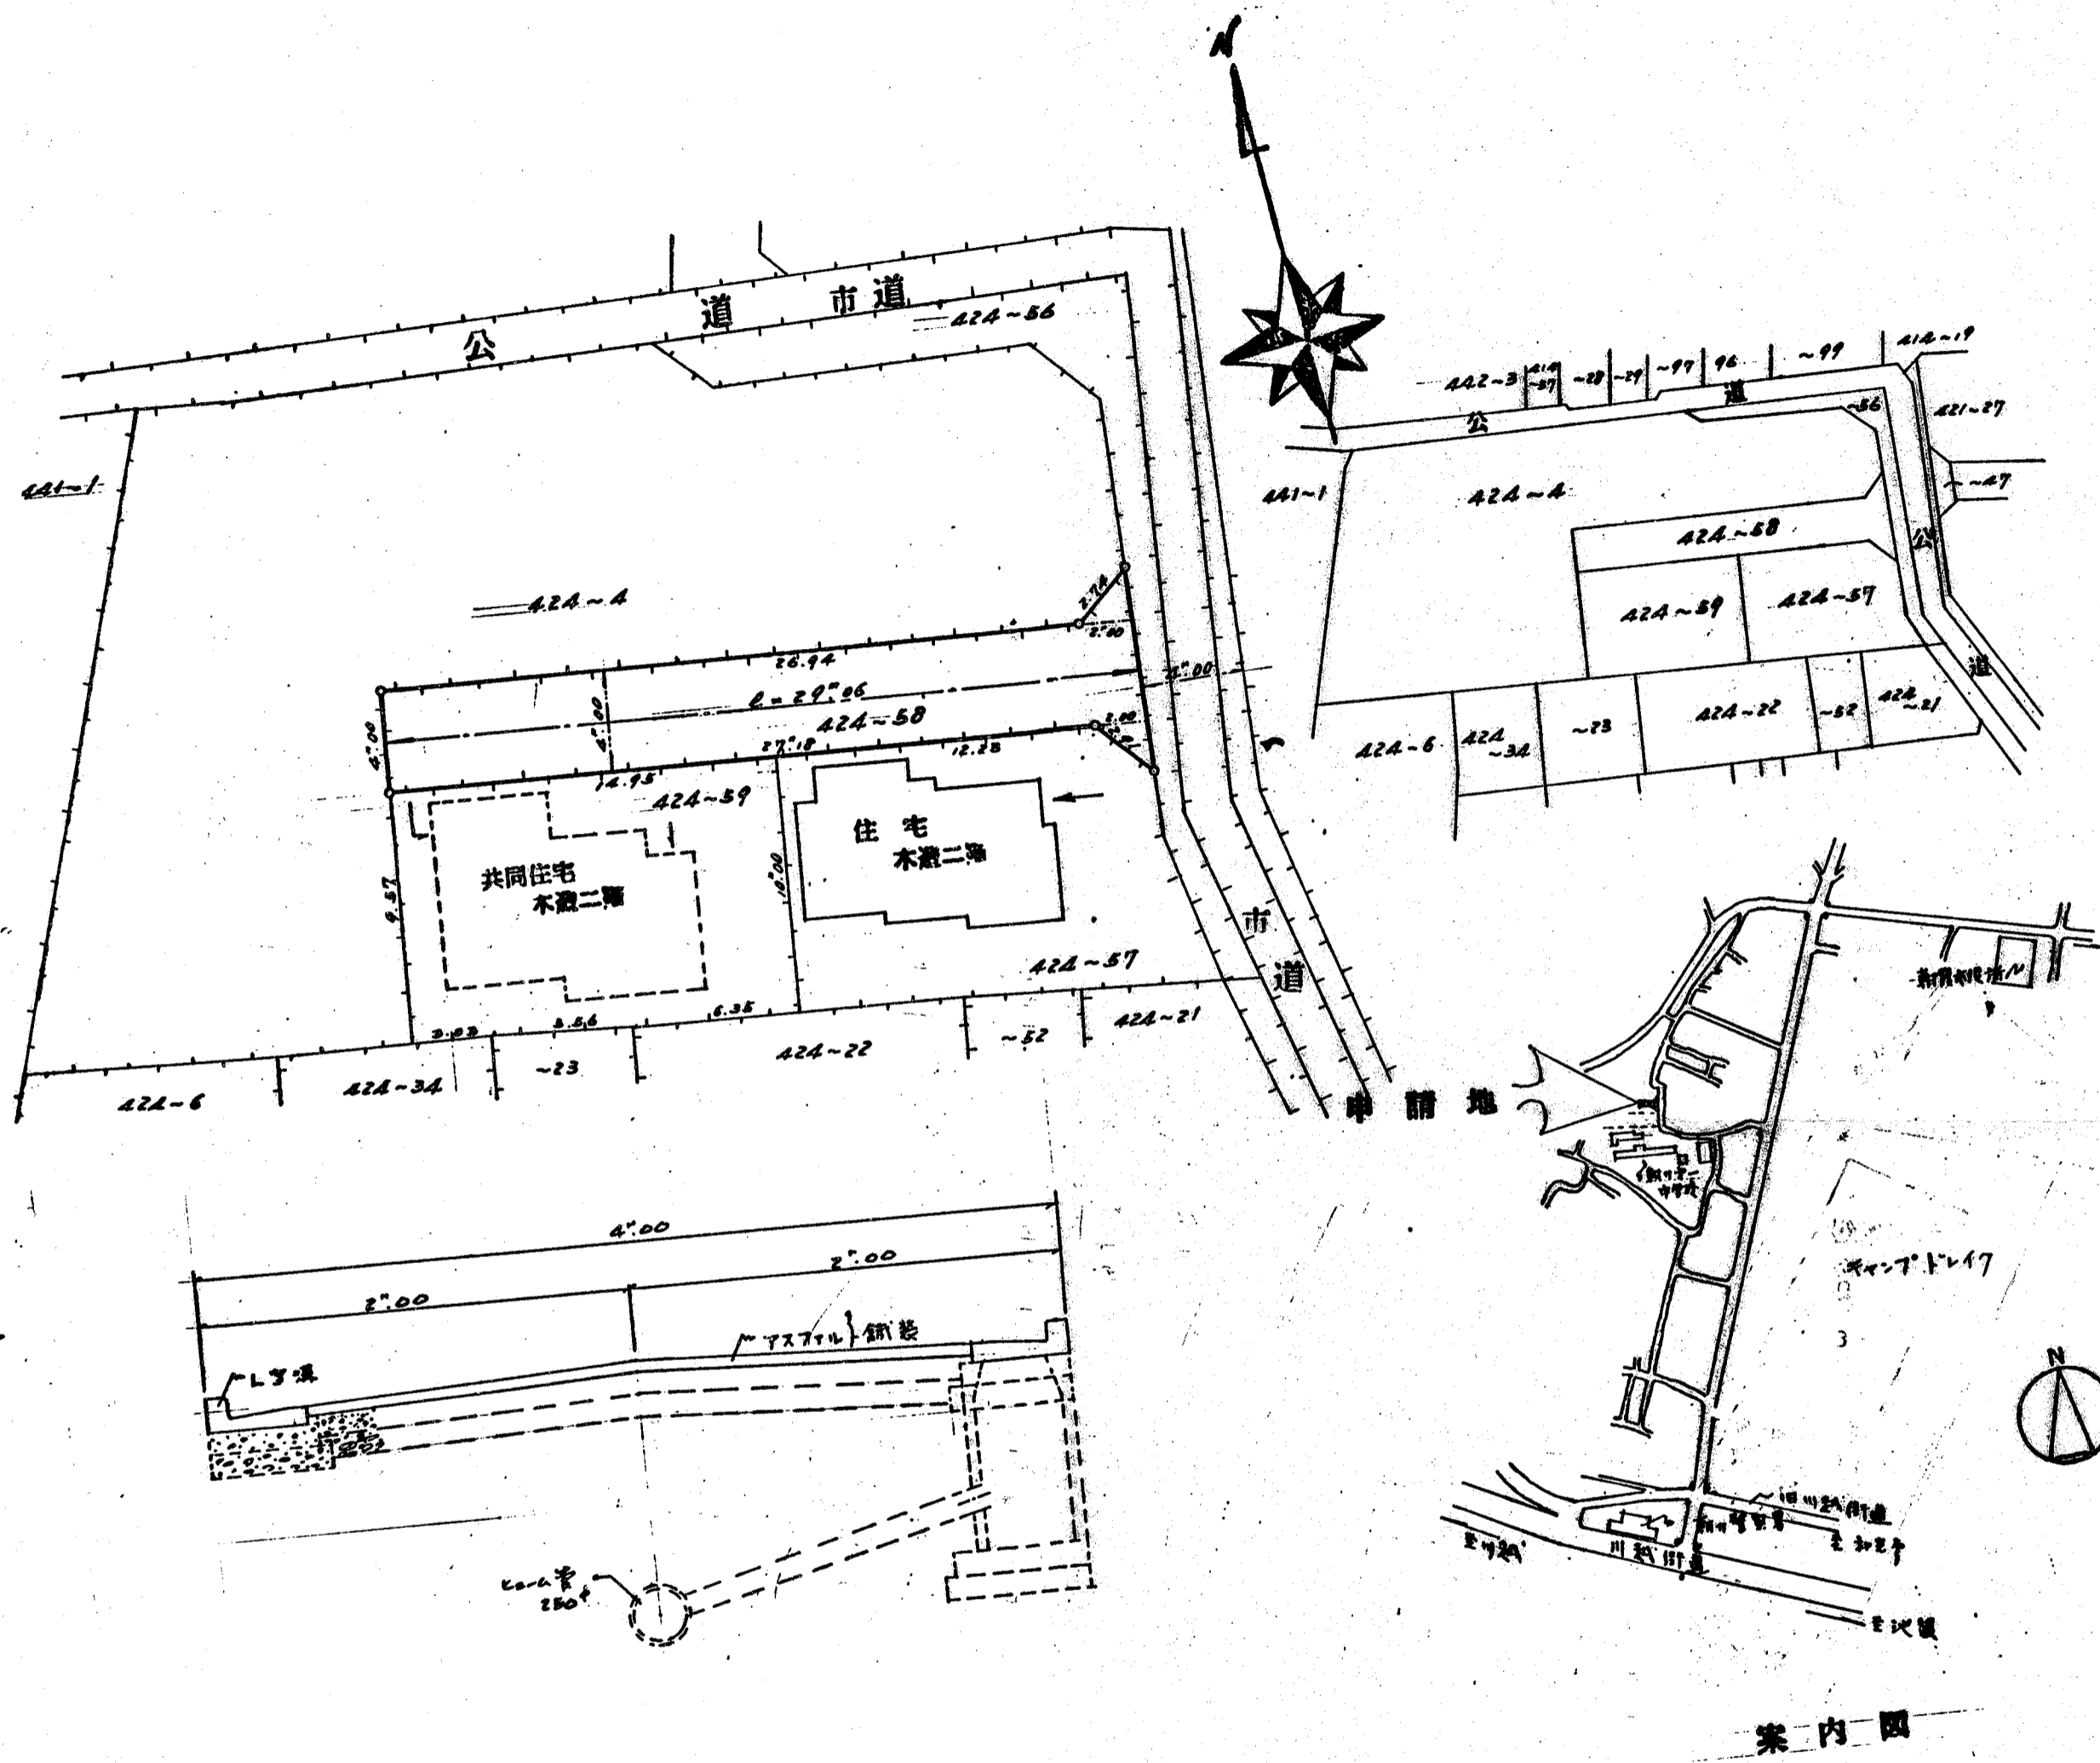

縮尺	付近見取図	
	地籍図	1/250
	構造図	1/30
	公図の写し	1/600