


# 道路位置図 (指定)

指定年月日	昭和54年6月4日	番号	第23号
1. 申請に係わる土地の地名地番			
埼玉県朝霞市浜崎1丁目9-17			
2. 申請に係わる道路の幅員、延長及び面積			
幅員	4.20m	延長	22.60m
面積	98.92平方m		
3. 利用宅地総面積			
618.69平方m			

縮尺	付近見取図	
	地籍図	1/250
	構造図	1/40
	公園の写し	1/500

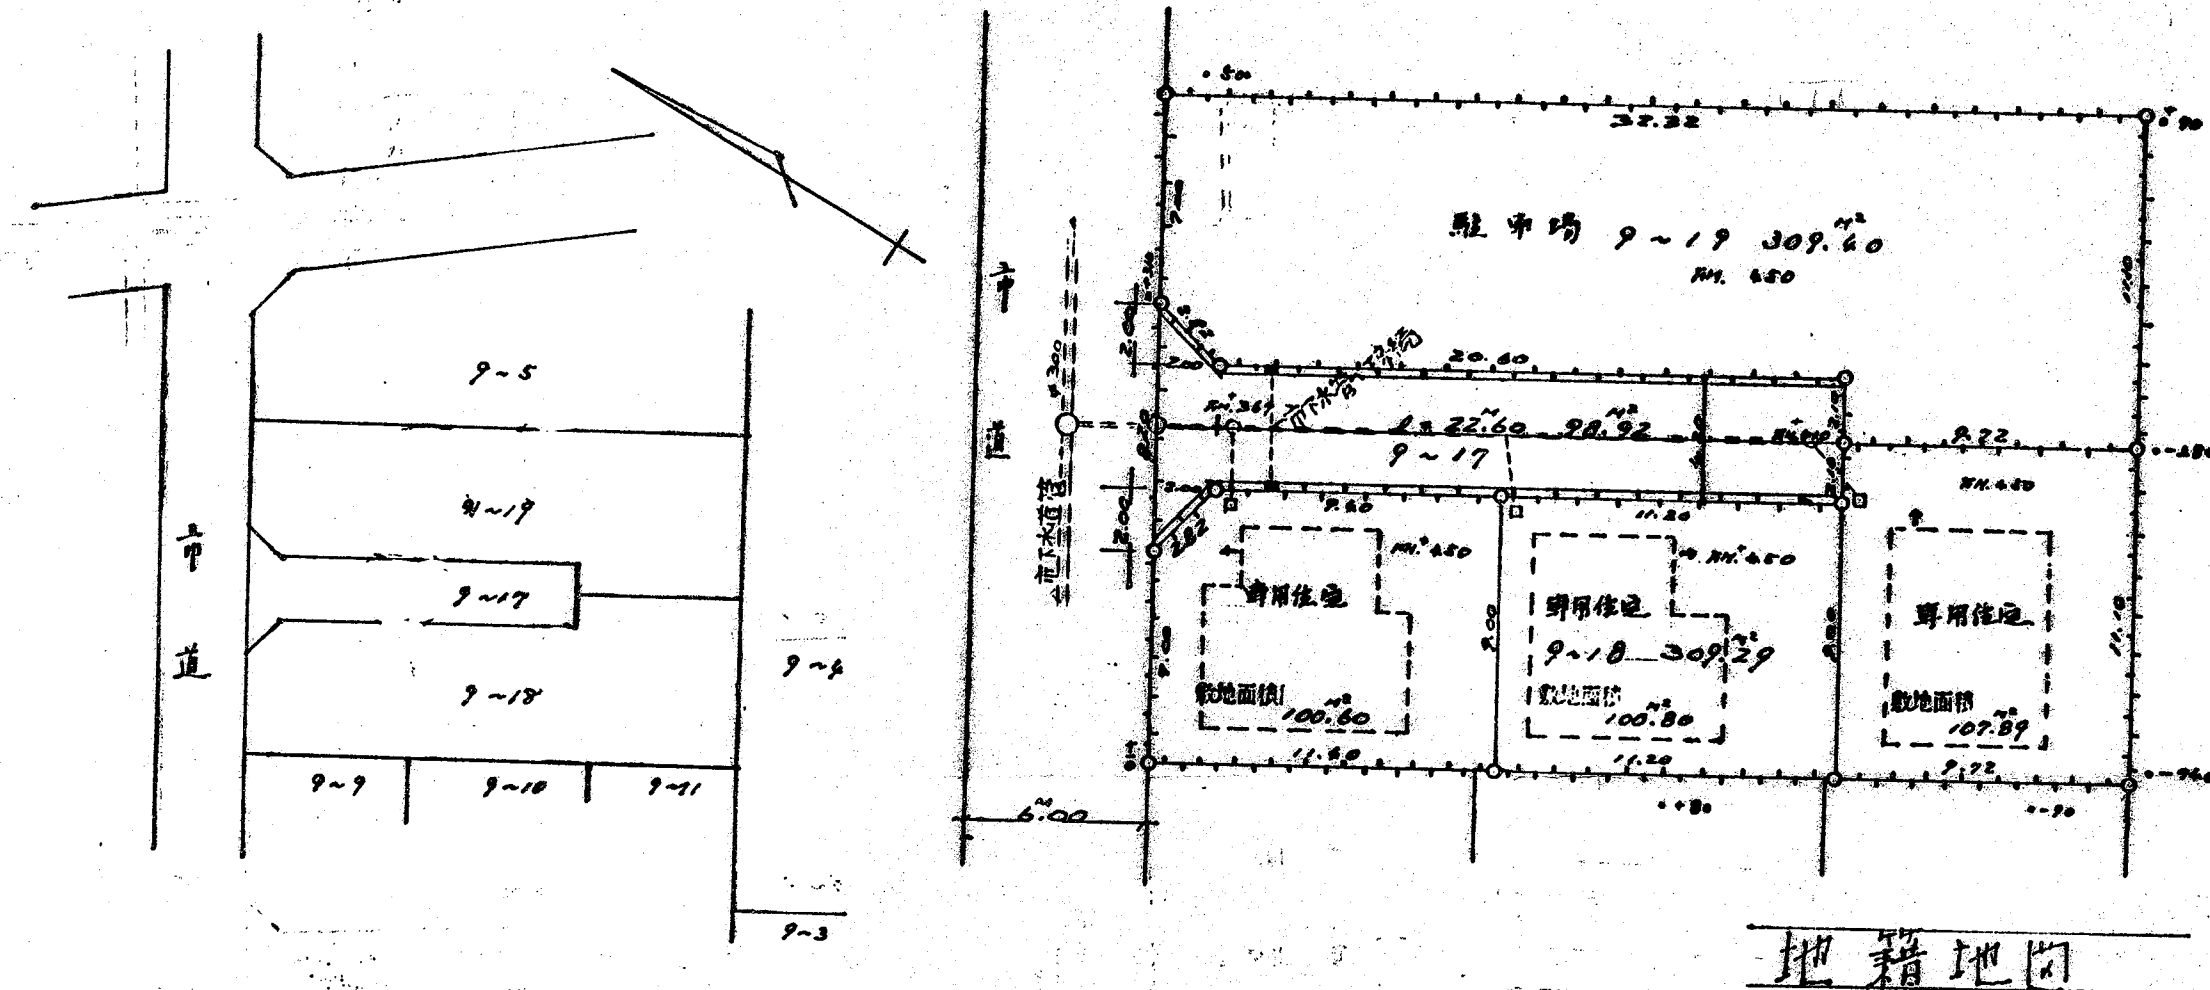

地籍地図

