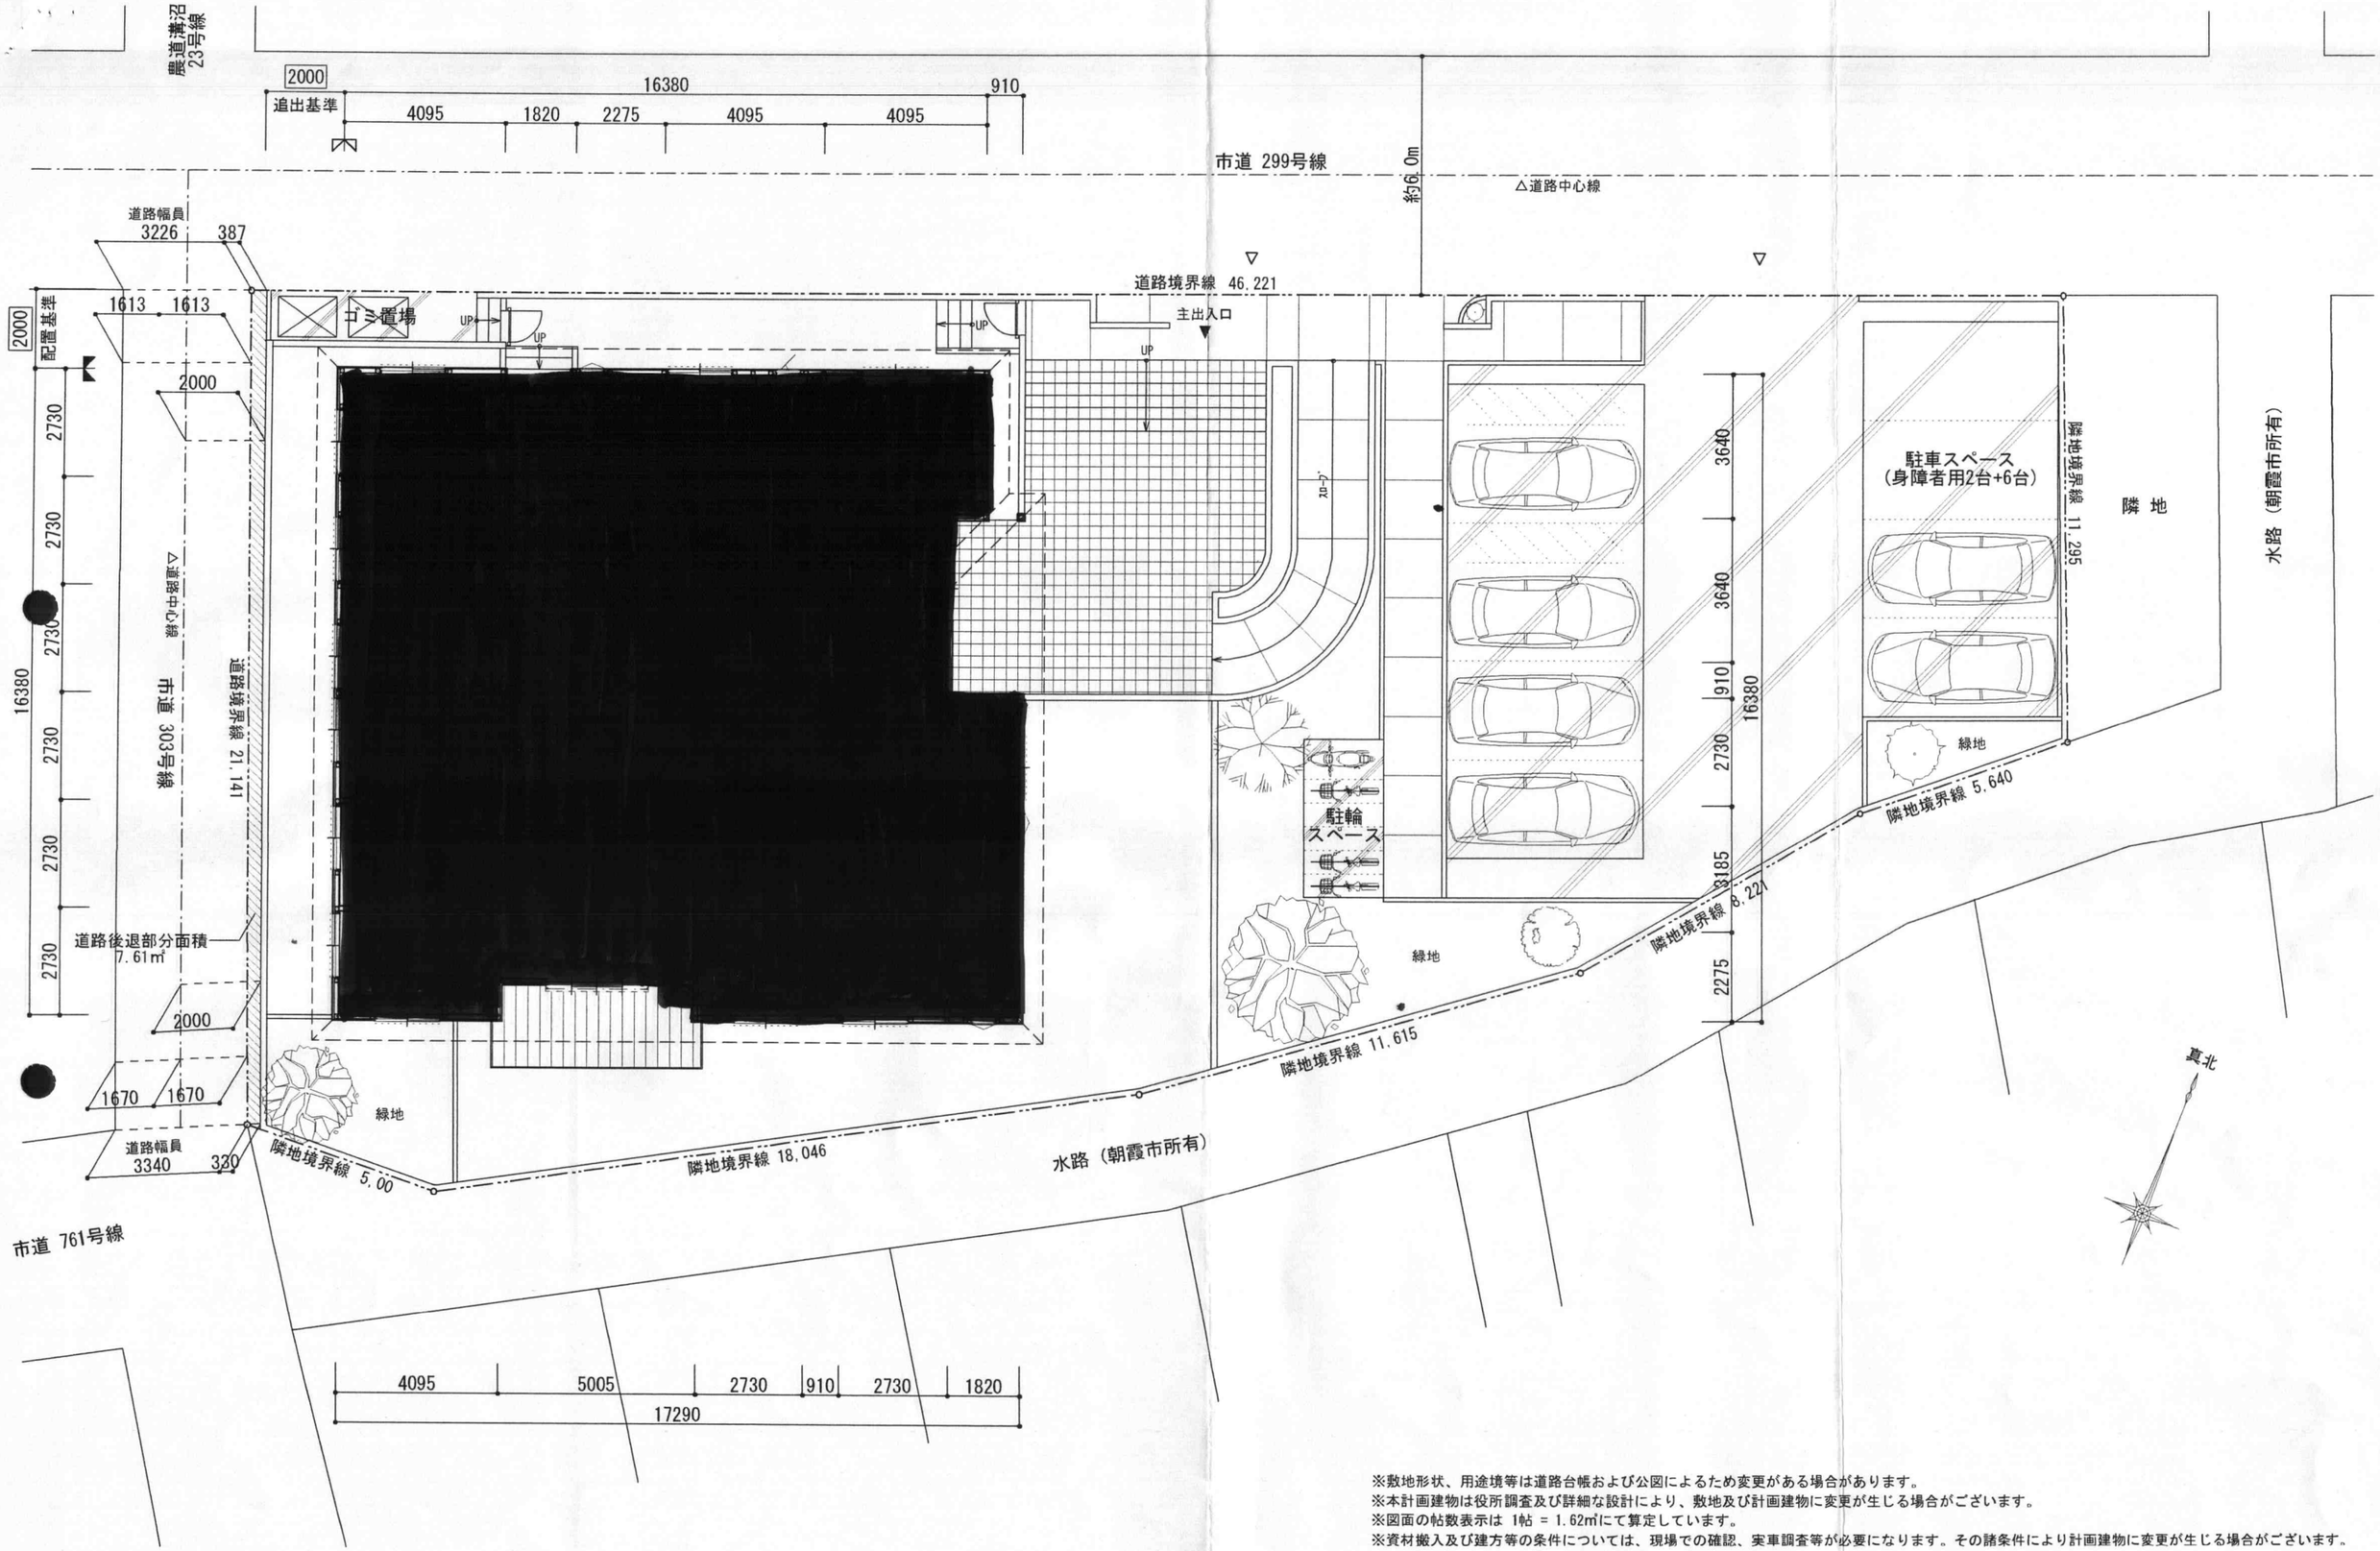

※敷地形状、用途境等は道路台帳および公図によるため変更がある場合があります。
※本計画建物は役所調査及び詳細な設計により、敷地及び計画建物に変更が生じる場合がございます。
※図面の帖数表示は 1帖 = 1.62㎡にて算定しています。
※資材搬入及び建方等の条件については、現場での確認、実車調査等が必要になります。その諸条件により計画建物に変更が生じる場合がございます。

■Project Name	■Date	■Check	■Planning by		■Title	■Scale
(仮称)朝霞市溝沼七丁目介護施設　新築工事	29.09.25	[redacted]		株式会社リゾン LIZON group ■一級建築士事務所　埼玉県知事登録　(7) 第1812号 ■一級建築士大臣登録　第[redacted]号 [redacted]	土地利用計画図 (配置図兼1階平面図)	1/150 ■Sheet No.