


道路位置図 指定 (一部変更)

指定年月日	昭和54年8月7日	番号	第54号
1. 申請に係わる土地の地名地番			
埼玉県朝霞市大字宮戸字大山1035-13・1036-16			
2. 申請に係わる道路の幅員、延長及び面積			
幅員	4.00メートル	延長	12.27メートル
面積	53.10平方メートル		
3. 利用宅地総面積			
402.35平方メートル			


縮尺	付近見取図	
	地籍図	1/250
	構造図	1/50
	公園の写し	1/600

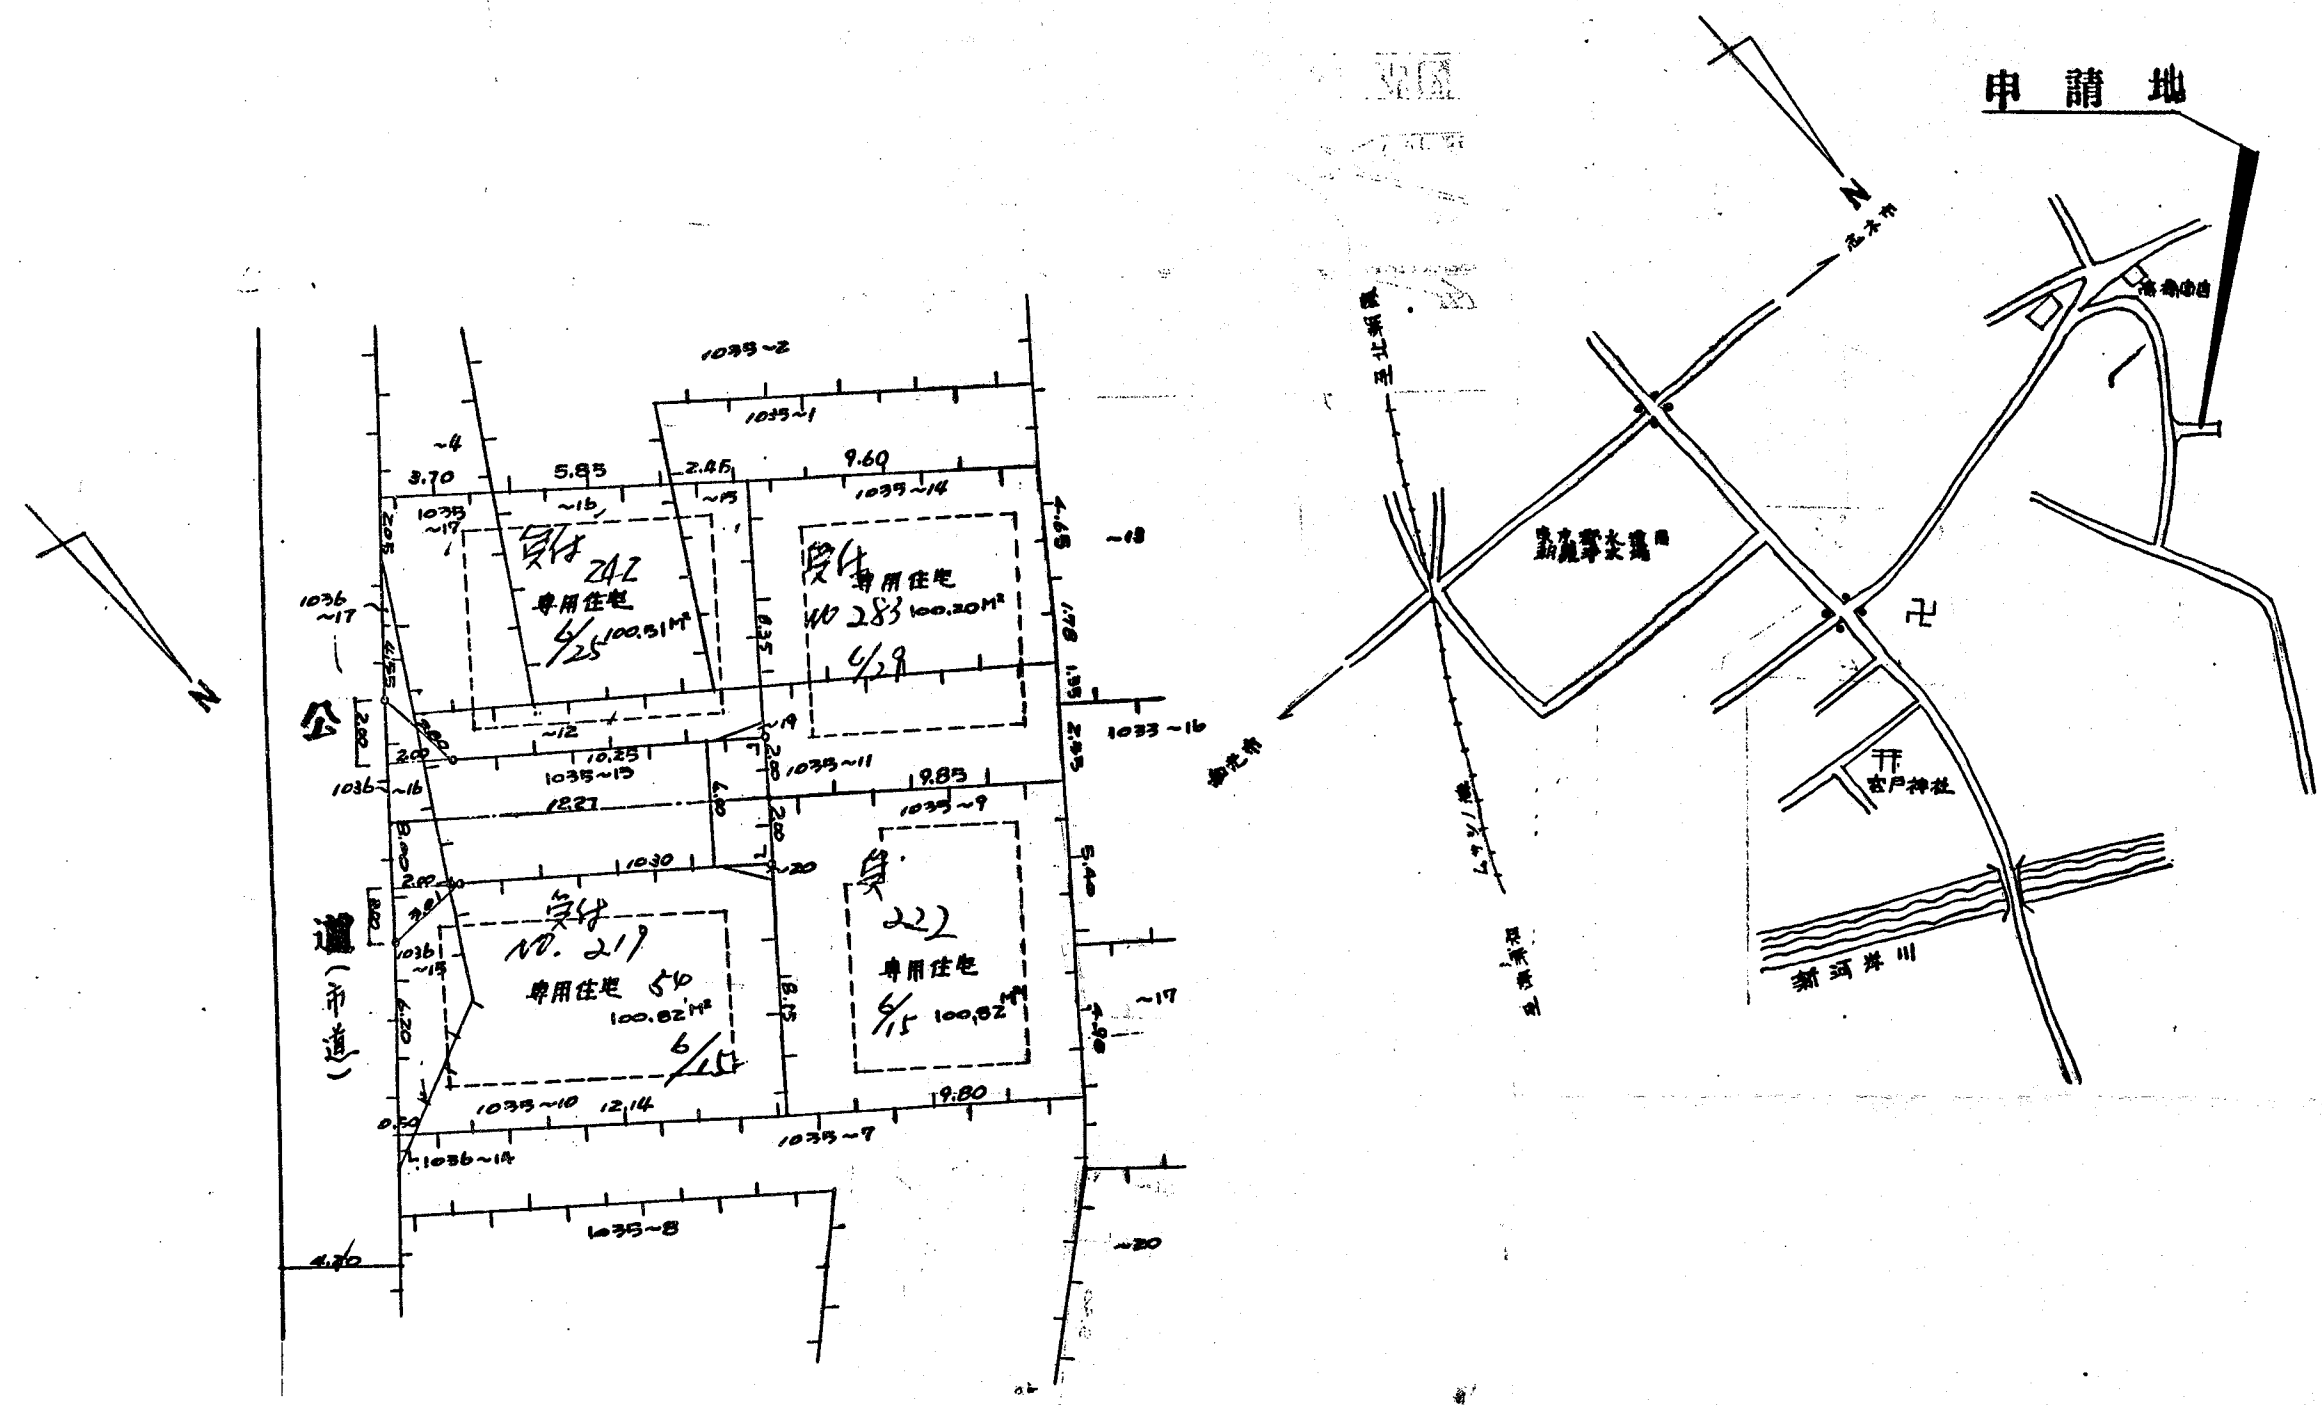

公園の写

地番、地目、地積 所有者氏名

1035-12	山林	43 M ²
1035-12	山林	16 M ²
1035-9	山林	100 M ²
1035-10	山林	87 M ²
1035-11	山林	36 M ²
1035-14	山林	63 M ²
1035-14	山林	12 M ²
1035-16	山林	40 M ²
1035-17	山林	27 M ²
1035-19	山林	0.16 M ²
1035-20	山林	0.16 M ²
1036-15	山林	12 M ²
1036-17	山林	2.09 M ²
1036-16	山林	9.26 M ²

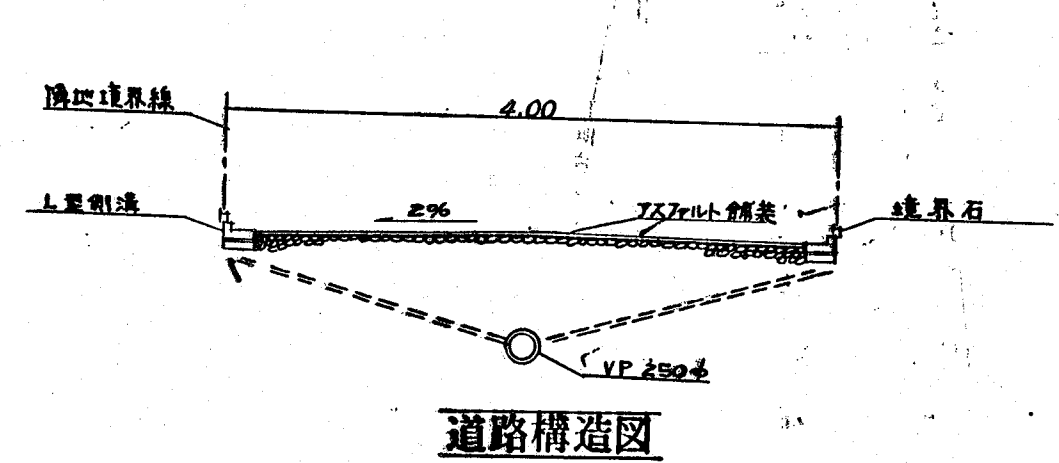

境界石構造図

