

# 道路位置図 (一部廃止)

指定年月日 昭和54年9月6日 番号 第121号

1. 申請に係わる土地の地名地番


埼玉県朝霞市本町1丁目1733番地

2. 申請に係わる道路の幅員、延長及び面積


幅員 1.10 延長 1.10 面積 平方1.10

3. 利用宅地総面積 平方1.10

縮尺	付近見取図	
	地籍図	1/300
	構造図	1/50, 1/20
	公図の写し	1/600

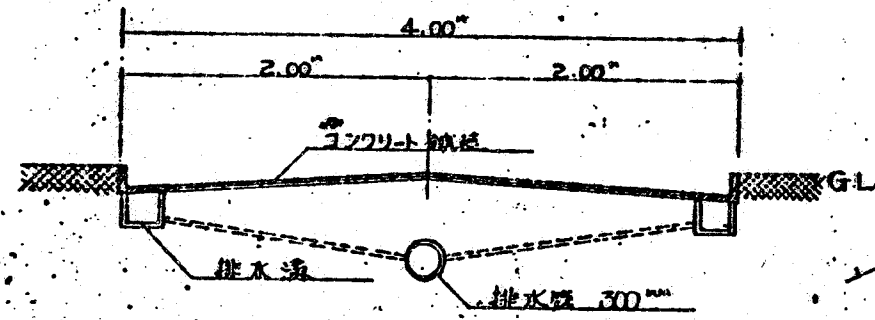

道路断面図 1/50

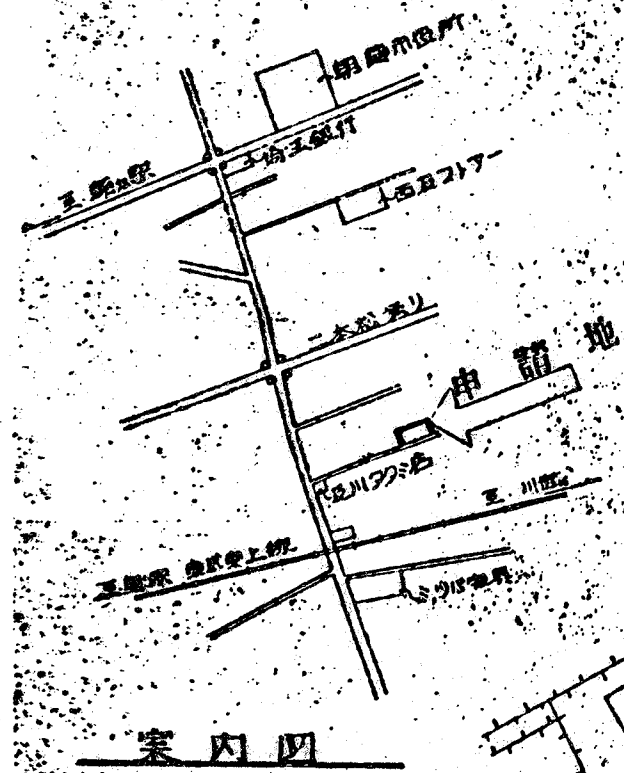

案内図

