


近隣説明範囲図

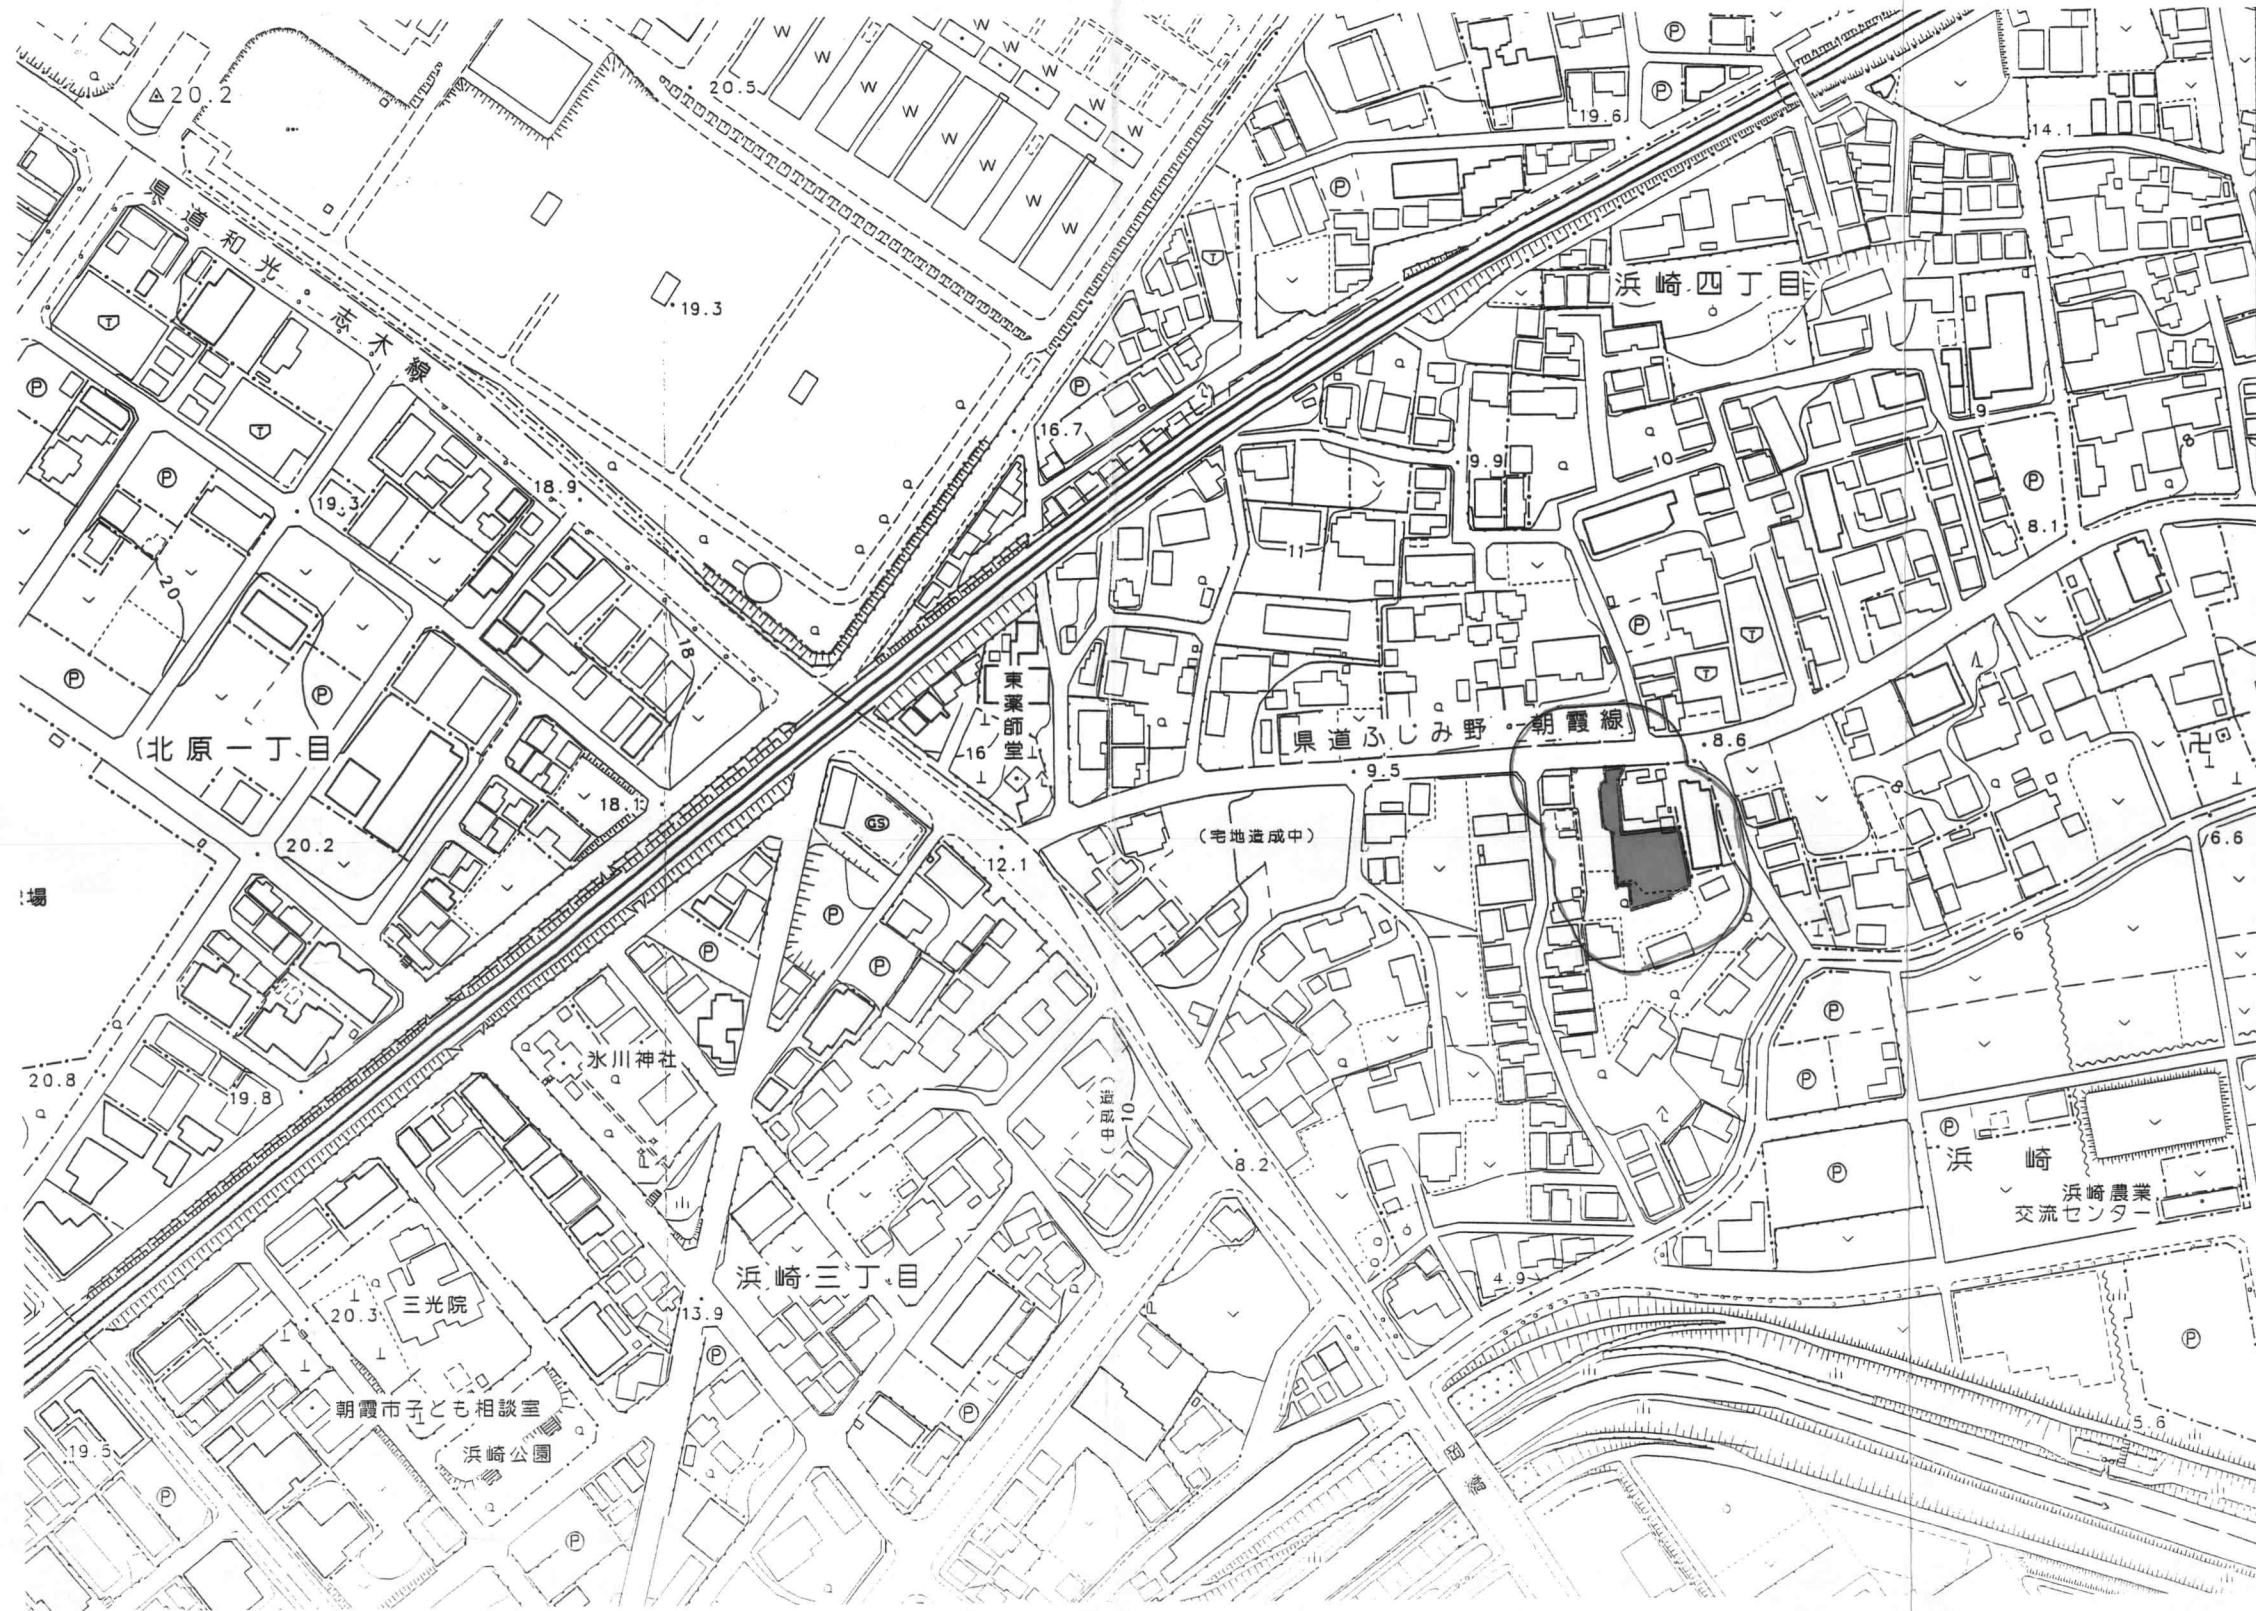

※敷地境界線から20mの範囲



概要	設計年月日	変更年月日	承認	設計	製図	一級建築士事務所 登録第 (5) 6785 号 有限会社 タカノ建築設計事務所 埼玉県朝霞市岡3-17-53 〒351 TEL048(466)2197(代) FAX	工事名称 仮称)朝霞市浜崎4丁目分譲地計画 図面名 近隣説明範囲図	設計図 図面番号	縮尺 1/2500
----	-------	-------	----	----	----	--	--	-------------	--------------