


# 道路位置図 (指定)

指定年月日	昭和54年11月15日	番号	第92号
1. 申請に係わる土地の地名地番			
埼玉県朝霞市仲町1丁目 1194~11, ~14, ~16, ~17, ~18, ~19 1195~4, ~5			
2. 申請に係わる道路の幅員、延長及び面積			
幅員	4.00m 4.20m	延長	1.84m 60.97m
面積	378.85 平方m		
3. 利用宅地総面積			
588.43 平方m			

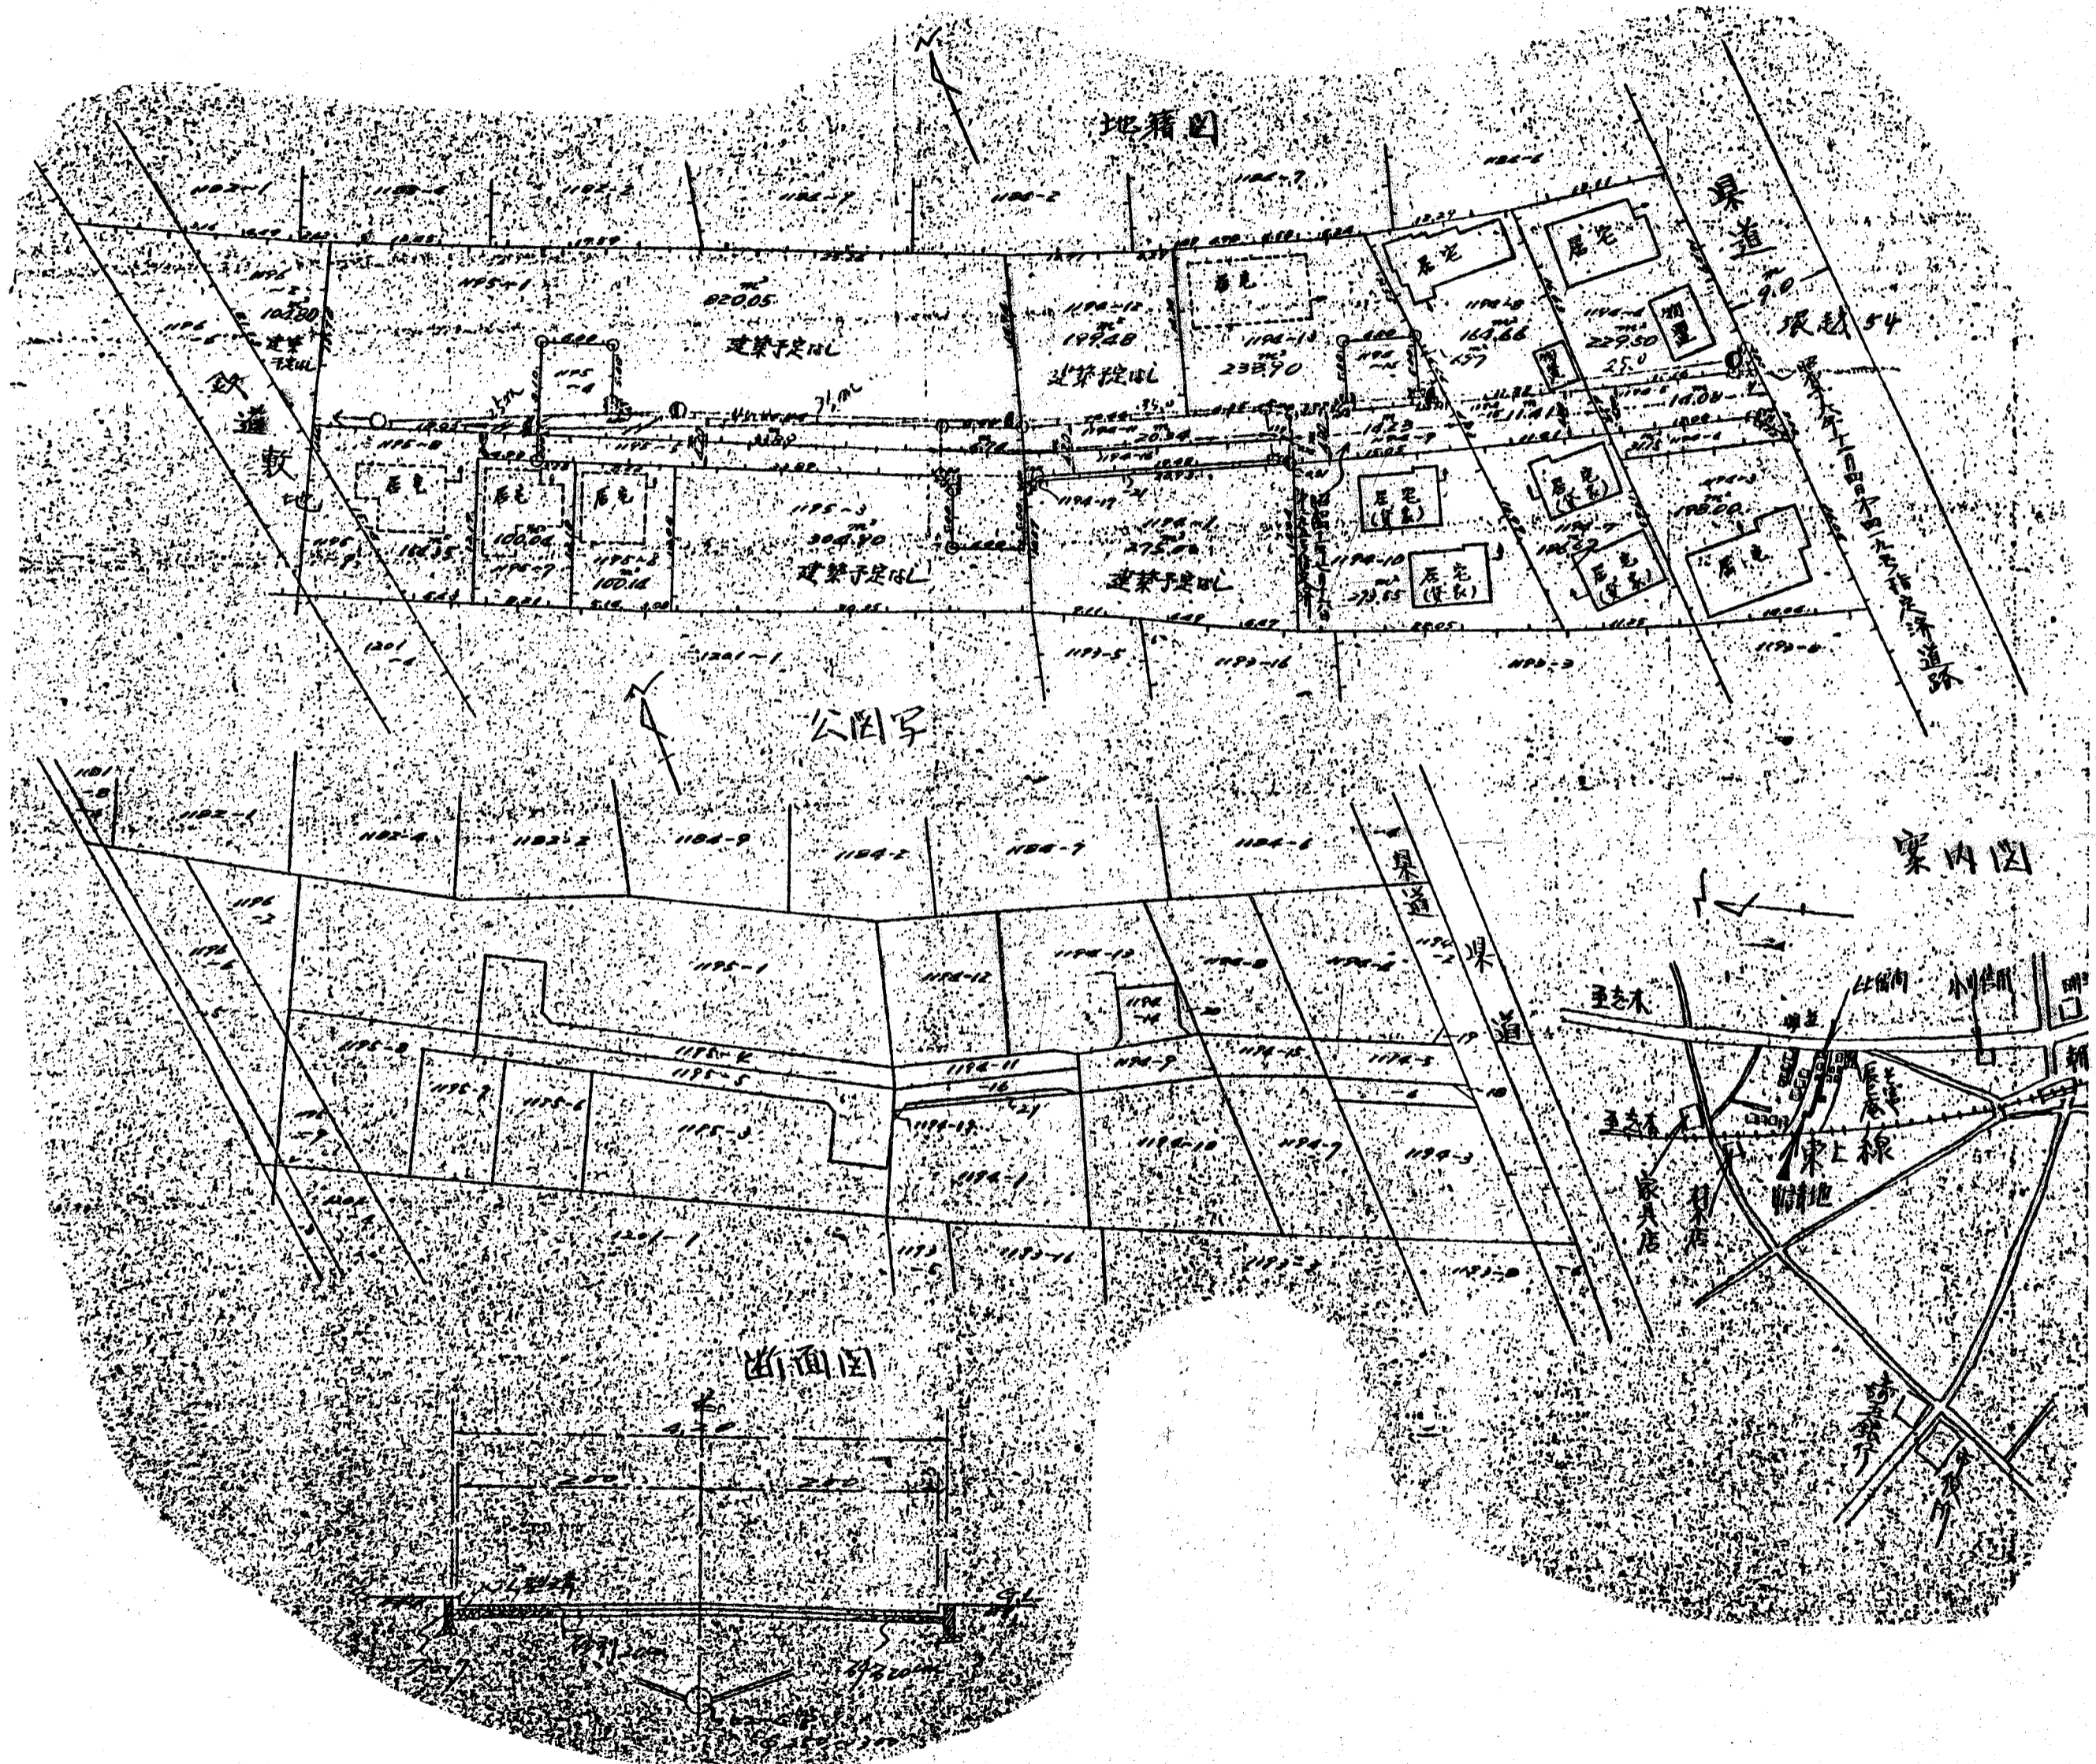

縮尺	付近見取図	
	地籍図	1/500
	構造図	1/50
	公図の写し	1/600