

# 道路位置図 (指定)

指定年月日 昭和59年1月11日 番号 第135号


1. 申請に係わる土地の地名地番

埼玉県朝霞市本町1丁目1711-10

2. 申請に係わる道路の幅員、延長及び面積

幅員 4.00メートル 延長 34.92メートル 面積 144.17 平方メートル

3. 利用宅地総面積 729.49 平方メートル

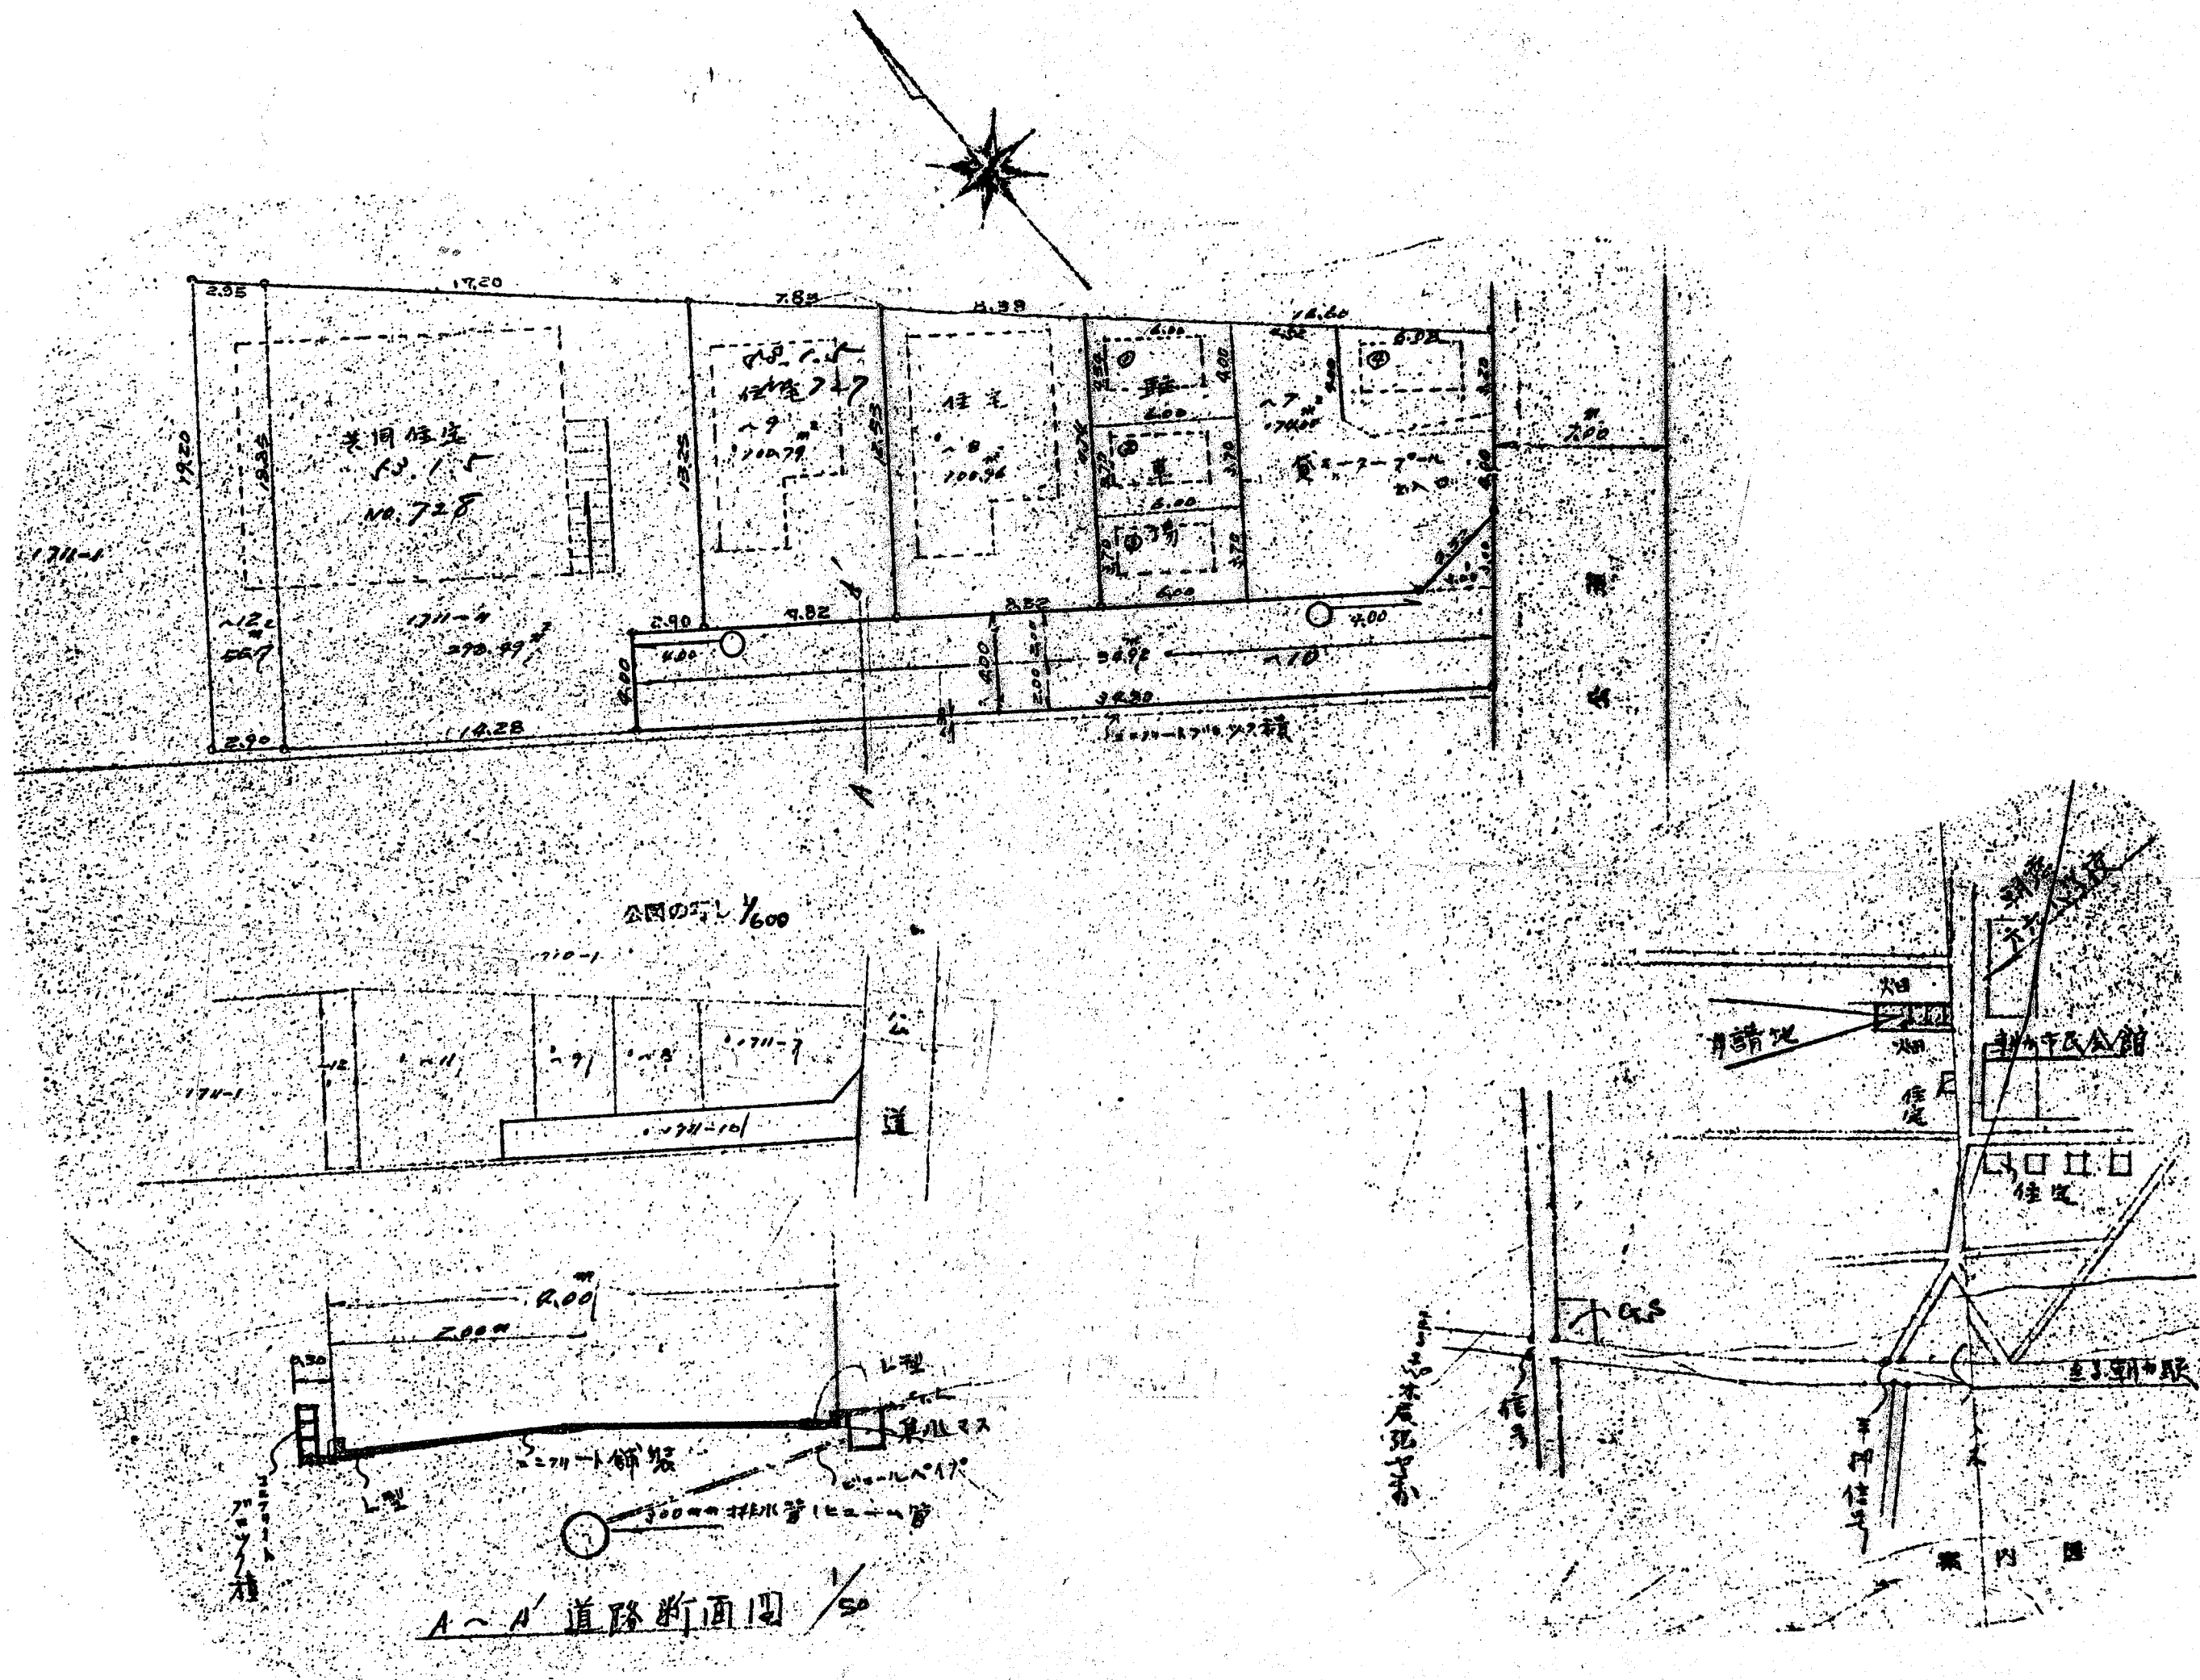

縮尺	付近見取図	
	地籍図	1/250
	構造図	1/50
	公図の写し	1/600